

ŚCIANA SC-03

wykonać: 1szt

ZESTAWIENIE STALI

POZ.	NR PRZTA	RODZAJ STALI	DLUGOŚĆ [cm]	LICZBA SZTUK	DLUGOŚĆ ŁĄCZNA [m]	
					A-IIIIN	∅6
SC-03	01	∅10 A-IIIIN	332	28		
	02	∅10 A-IIIIN	322	28		92,96
	03	∅6 A-IIIIN	33	12		90,16
	04	∅6 A-IIIIN	79	56		3,96
DLUGOŚĆ RAZEM [m]					48,2	183,12
MASA JEDNOSTKOWA [kg/m]					0,222	0,617
MASA [kg]					10,7	112,99
WYKONAĆ: x 1						123,69


UWAGA: Wszystkie wymiary prętów podawane są w osiach prętów.

BETON B25
STAL A-IIIIN, RB500W
OTULINA 25mm

UWAGA:

POZIOM ±0,00=89,85m nprn.
LOKALIZACJA ELEMENTÓW WEDŁUG SCHEMATÓW
WSZYSTKIE WYMIARY ZWERYFIKOWAĆ Z ARCHITEKTURĄ;
IZOLACJE WG ARCHITEKTURY
WSZYSTKIE RYSUNKI ROZPATRYWAĆ ŁĄCZNIE.

Przekrój B-B

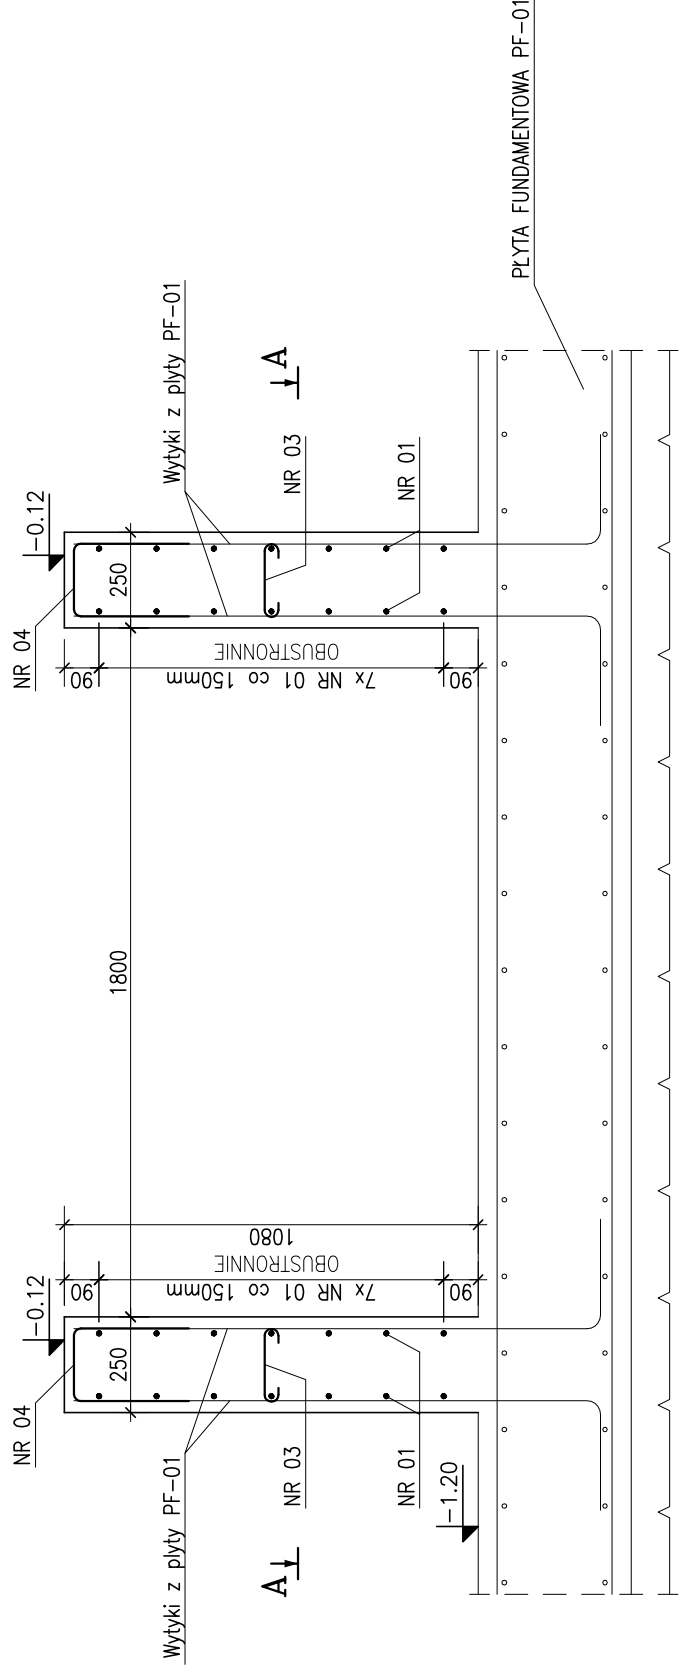


NR03 ∅6 A-IIIIN
L=330 SZT.12
co 600/600mm
ZBROJENIE PRZYKRAWĘDZIOWE

NR04 ∅6 A-IIIIN
L=790 SZT.56
co 150mm

NR01 ∅10 A-IIIIN
L=3320 SZT.4*7
co 150mm

NR02 ∅10 A-IIIIN
L=3220 SZT.4*7
co 150mm

Przekrój A-A

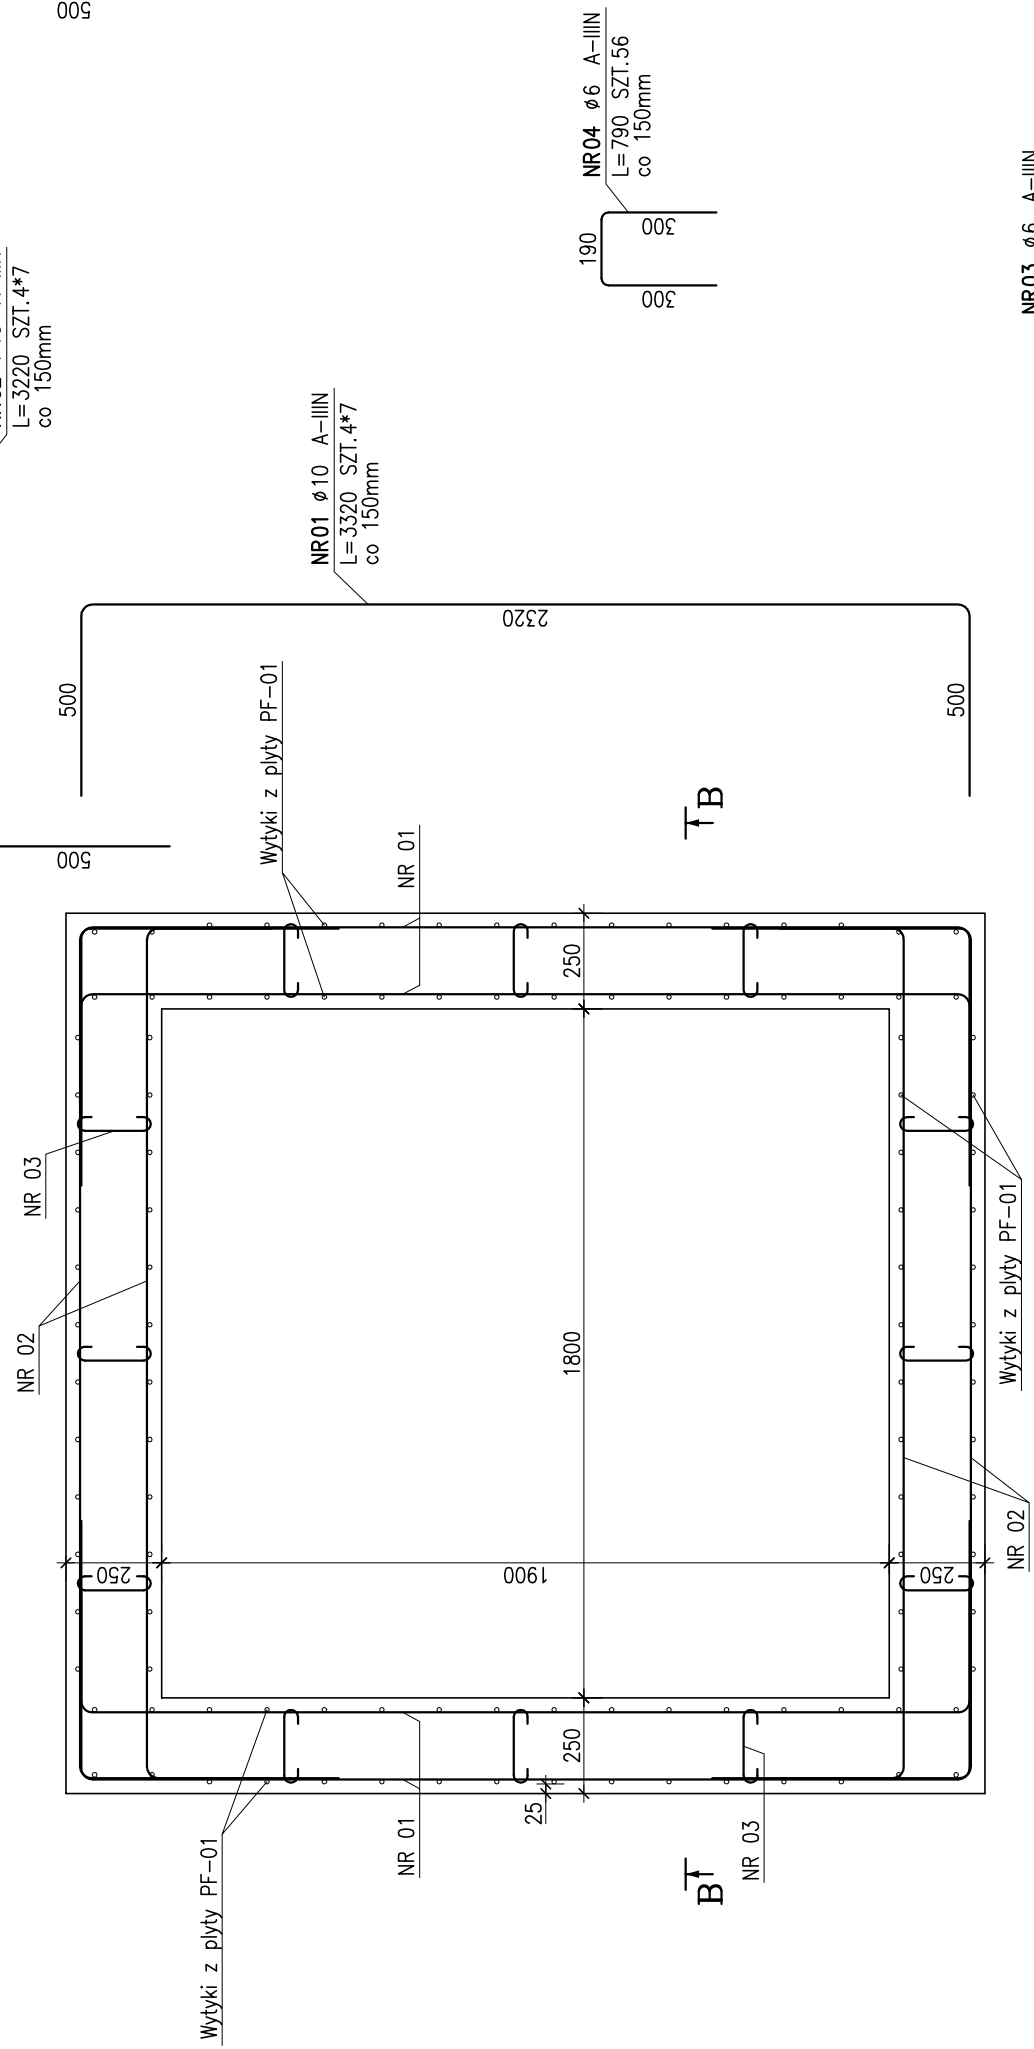

spółka z o.o. 61-623 Poznań, ul. Wilczak 16A
tel./fax (0-61) 820-85-93; e-mail: info@ari.com.pl

PROJEKT WYKONAWCY	KONSTRUKCJA	ZG-FBZ 3420-35/08
STADIUM DOKUMENTACJI	BRANŻA	UMOWA NR
ZAMAWIAJĄCY:	Zarząd Geodezji i Katastru Miejskiego GEOPOZ ul. Gronowa 20, 61-827 Poznań	
OBIEKT:	PRZEBUDOWA WRAZ Z CZĘŚCIOWĄ ROZBUDOWĄ ISTNIEJĄCEGO BUDYNKU (dobudowa zewnętrznej klatki schodowej z windą) obrab. Winiary, ark. 23, dz. nr 5/12, dz. nr 5/11	
TEMAT:	KLATKA SCHODOWA ŚCIANA SC-03 SKALA 1:20	RYS NR: K-05 DATA: 12.2008
PROJEKTOWAŁ:	mgr inż. MAREK MICHALAK 7131/137/P/2001	<i>M</i>
OPRACOWAŁ	mgr inż. TOMASZ FIBIGER	<i>T</i>
SPRAWDZIŁ:	mgr inż. ROMAN LUKASZEWSKI 7131/139/P/2001	<i>R</i>
GL. PROJEKTANT:	mgr inż. arch. KRZYSZTOF SIKORSKI 7131/50/P/2001	<i>K</i>
	IMIĘ I NAZWISKO – UPRAWNIENIA NR	PODPIS
PROJEKT JEST CHRONIONY PRAWEM AUTORSKIM Ustawa z dnia 4 lutego 1994 o prawie autorskim i prawach pokrewnych (Dz.U. z 1994 NR 24 poz. 83 z późniejszymi zmianami)		