


BUDYNEK ISTNIEJĄCY XIV KONDYGN.

BUDYNEK PRZEBUDOWYWANY

PROJEKTOWANA ROZBUDOWA

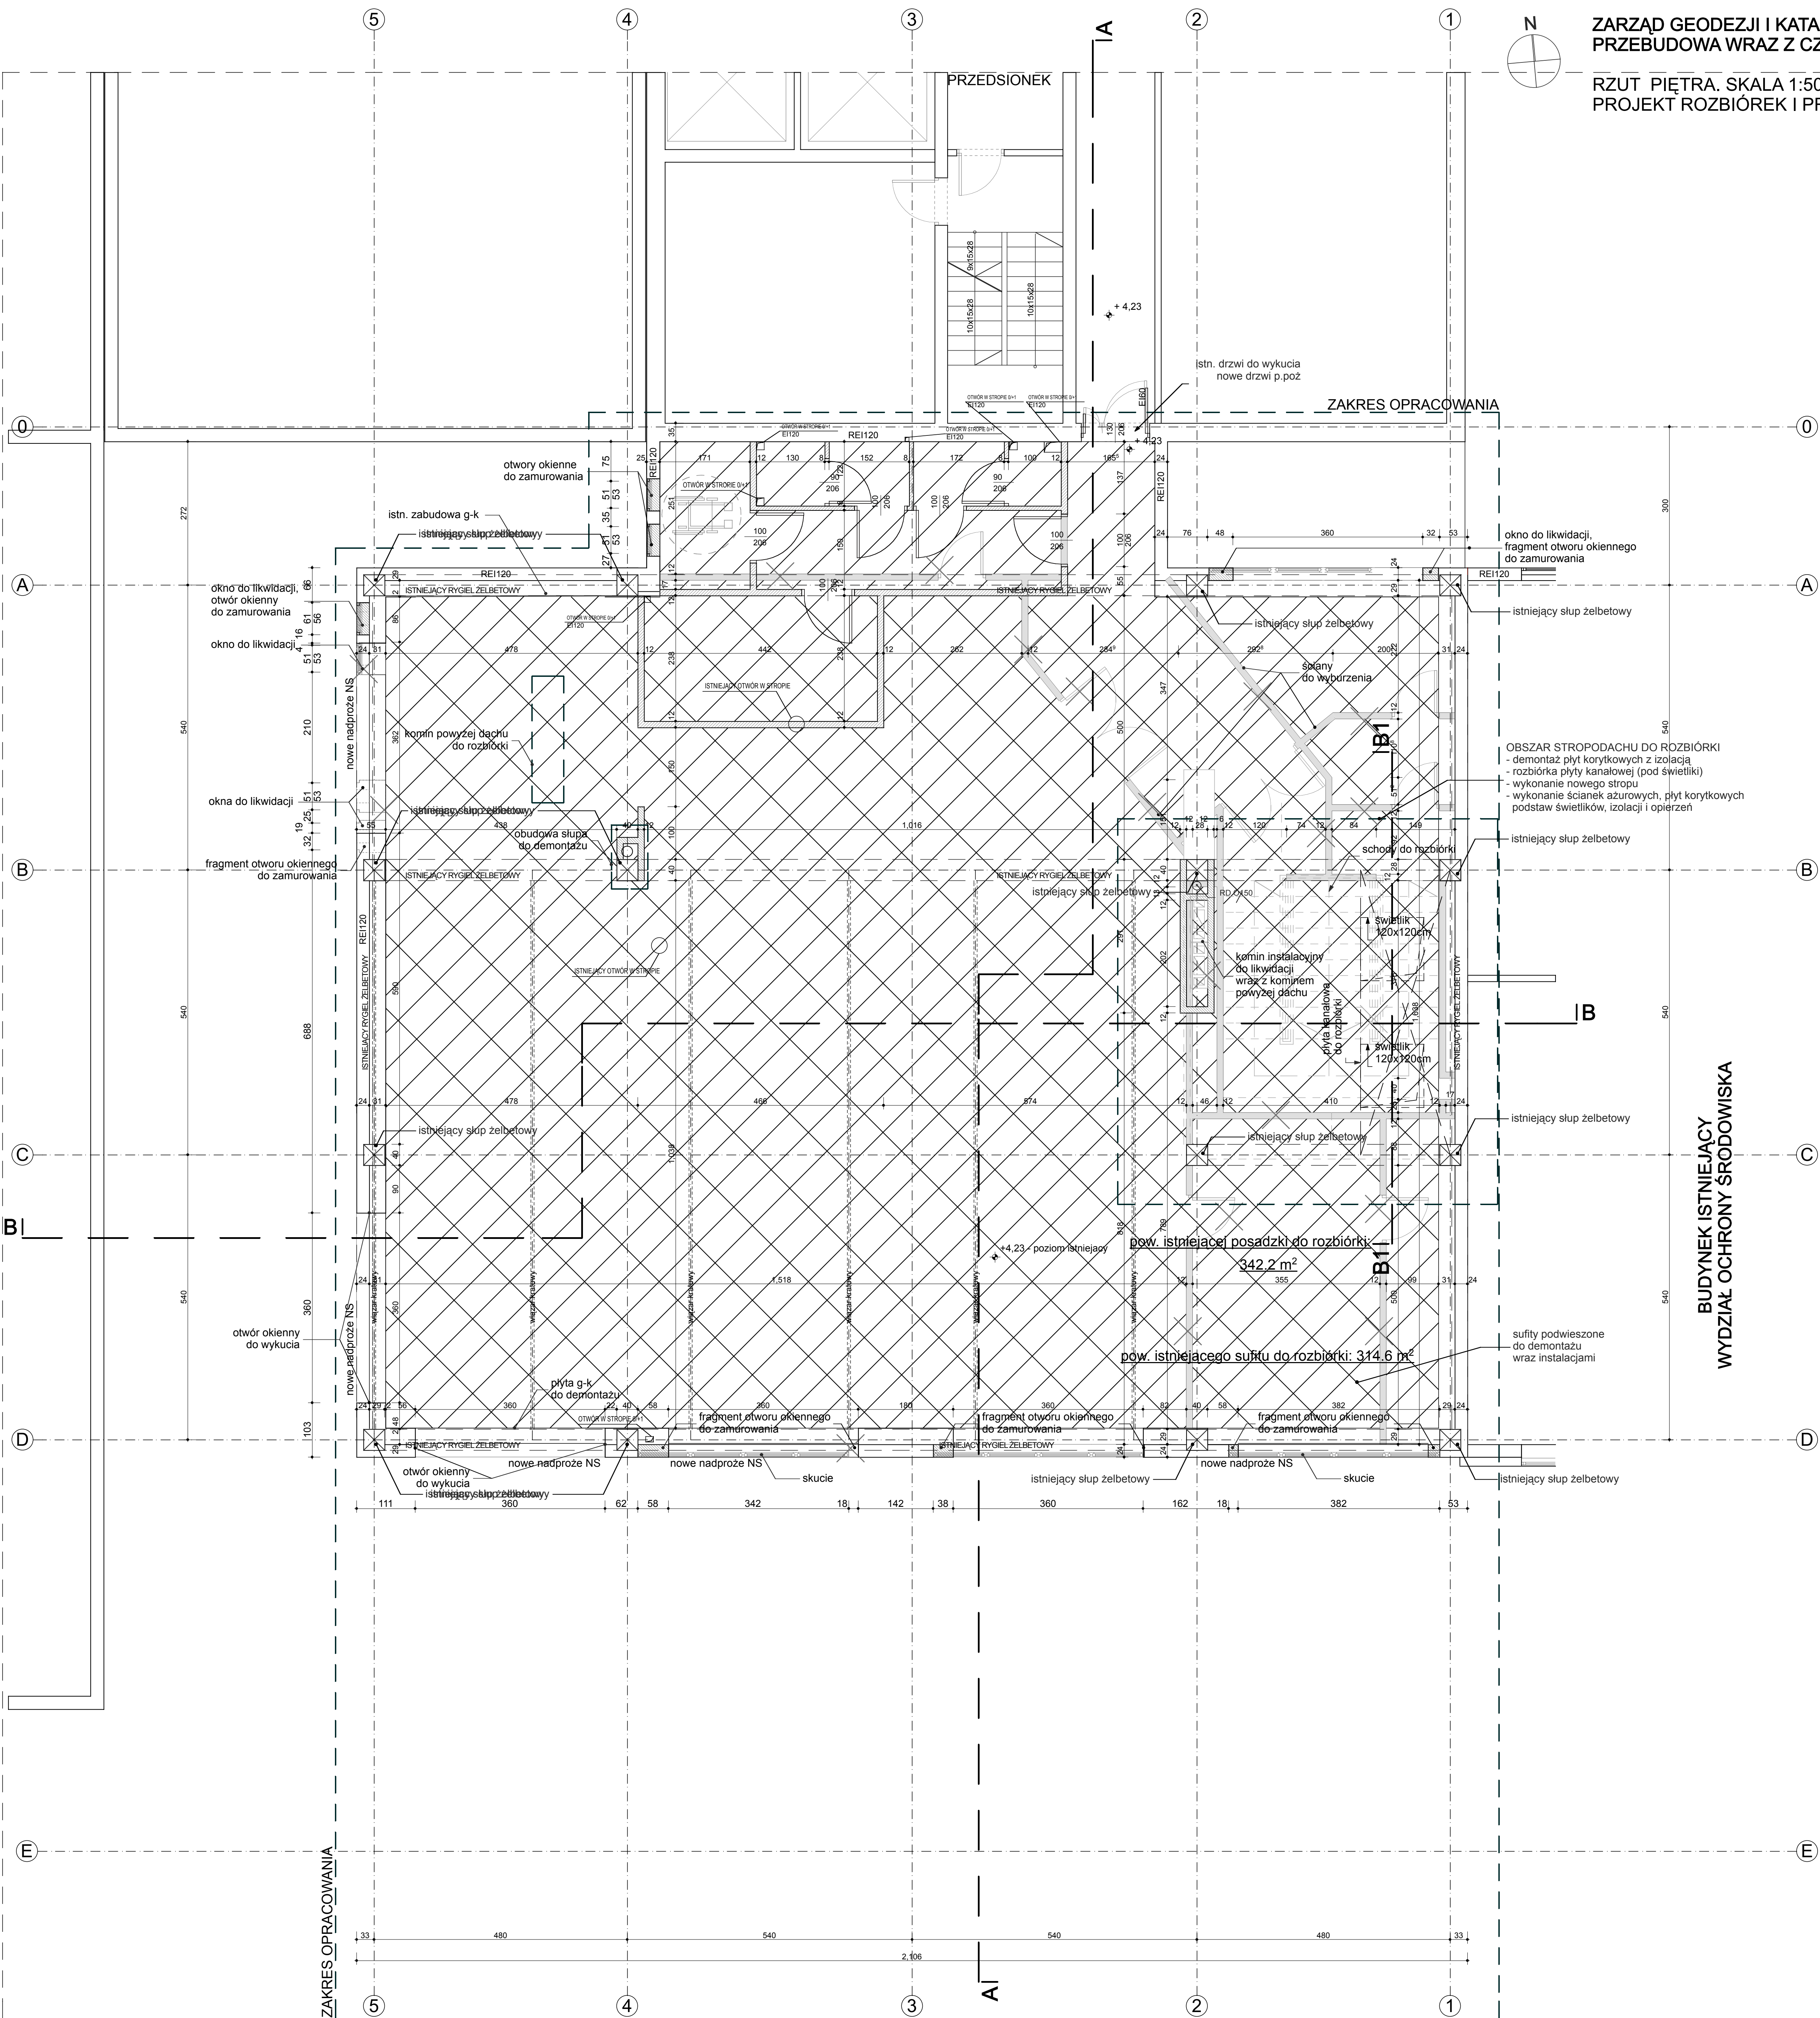

OZNACZENIA BUDOWLANE:

- ściana adaptowana / słup adaptowany
- ściana do rozbioru
- zamurowany otwór okienny lub drzwiowy i inne przemurowania
- ściana projektowana
- projektowane lekkie ścianki działowe systemowe
- drzwi bez oznaczenia - drzwi istniejące
- drzwi z oznaczeniem - projektowane wg. załącznika stanek
- okno bez oznaczenia - istniejące
- elementy (ścianki działowe, drzwi, okna) do wydzielenia lub demontażu
- istniejąca posadzka do rozbioru pow. 342,2 m²
- istniejący sufit do rozbioru pow. 314,6 m²

BUDYNEK ISTNIEJĄCY
 WYDZIAŁ OCHRONY ŚRODOWISKA

spółka z o.o. 61-623 Poznań, ul. Wilczak 16A tel./fax 061 820 83 93, e-mail: info@ari.com.pl		ZAD. PROJ.
PROJEKT WYKONAWCZY	ARCHITEKTURA	3420-3058
INWESTYTOR	Zarząd Geodezji i Katastru Miejskiego GEOPOZ ul. Główna 20, 61-627 Poznań	DATA: 12.2008
OPIS:	PRZEBUDOWA WRAZ Z CZĘŚCIOWĄ ROZBUDOWĄ ISTNIEJĄCEGO BUDYNKU (obrotowe zamknięcie klatki schodowej z windy) oraz Wilczak, sk. 20, ul. nr 515, sk. nr 511	STRONA: 3
TEMAT:	RZUT PIĘTRA. PROJEKT ROZBIÓREK I PRZEMUROWAŃ. SKALA 1:50.	DATA: 12.2008
PROJEKTOWAŁ:	mgr inż. arch. KRZYSZTOF SKORSKI 713196P2001	
OPRAWIAŁ:	mgr inż. arch. MONIKA WRÓBLEWSKA	
OPRAWIAŁ:	mgr inż. arch. ELŻBIETA BRZYŻYK 24484P4W	
OPRAWIAŁ:	mgr inż. arch. KRZYSZTOF SKORSKI 713196P2001	
OPRAWIAŁ:	mgr inż. arch. ELŻBIETA BRZYŻYK 24484P4W	
OPRAWIAŁ:	mgr inż. arch. KRZYSZTOF SKORSKI 713196P2001	
PROJEKT JEST CHRONIONY PRAWAMI AUTORSKIMI - udzieleno z dnia 4 sierpnia 1996 r. przez Ministerstwo Kultury i Sztuki (Dz. Urz. 1996 Nr 24 poz. 52) z późniejszymi zmianami.		