


BUDYNEK ISTNIEJĄCY XIV KONDYGN.

BUDYNEK PRZEBUDOWYWANY

PROJEKTOWANA ROZBUDOWA

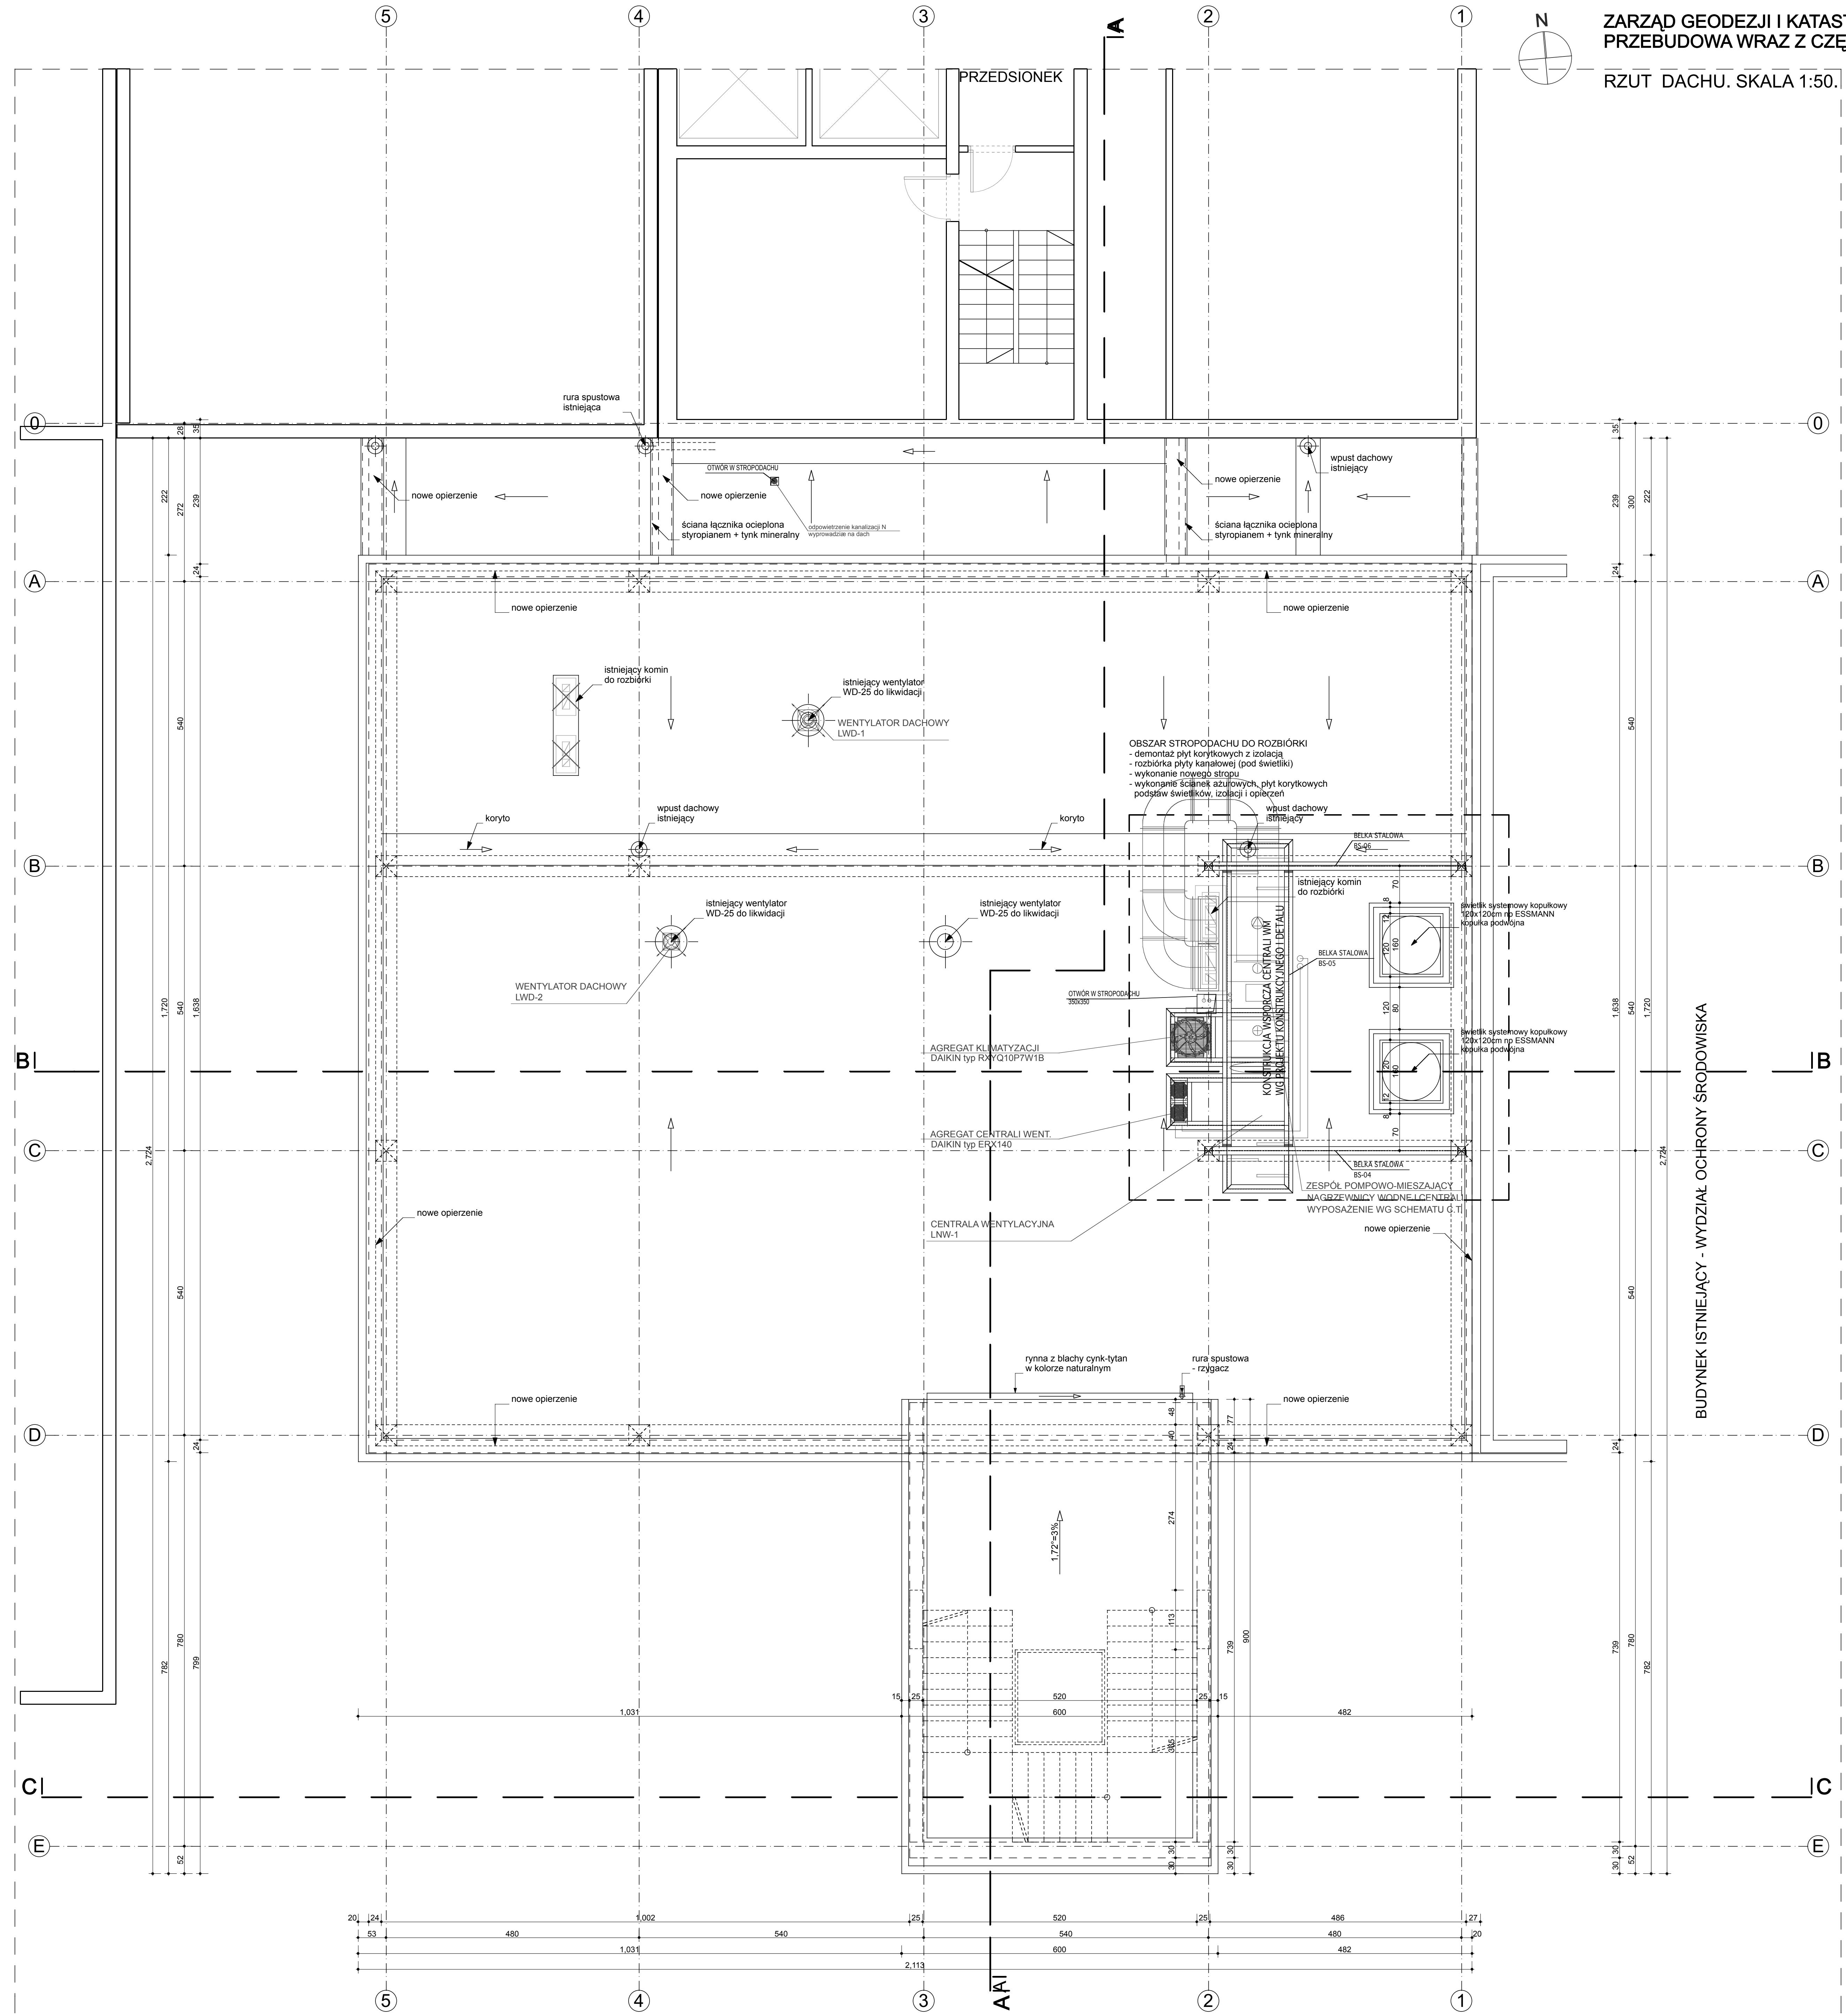

BUDYNEK ISTNIEJĄCY - WYDZIAŁ OCHRONY ŚRODOWISKA

|   |  |
|---|--|
| spółka z o.o. 61-623 Poznań, ul. Wilczak 16A<br>tel./fax 061 820 85 93, e-mail: info@ari.com.pl |  |
| PROJEKT WYKONAWCY   | ARCHITECTURA   |
| ZADANIE   | ZD-FRZ-3420-3508   |
| INWESTYTOR  | Urząd Geodezji i Katastru Miejskiego GEOPOZ ul. Główna 20, 61-827 Poznań   |
| OBJEKT  | PRZEBUDOWA WRAZ Z CZĘŚCIOWĄ ROZBUDOWĄ ISTNIEJĄCEGO BUDYNKU (dotychczasowe zamieszkanie klatki schodowej z windy) ul. Wilczak, sk. 25, os. nr 512, sk. nr 511 |
| TYTUŁ   | RZUT DACHU. SKALA 1:50.  |
| PROJEKTOWAŁ   | mgr inż. arch. KRZYSZTOF SKORBSKI 715150/P2001   |
| OPROJEKTOWAŁ  | mgr inż. arch. MONIKA WRÓBLEWSKA   |
| OPROJEKTOWAŁ  | mgr inż. arch. EUGENIUSZ SKRZYPCZAK 24484/PW   |
| OPROJEKTOWAŁ  | mgr inż. arch. KRZYSZTOF SKORBSKI 715150/P2001   |
| OPROJEKTOWAŁ  | mgr inż. arch. KRZYSZTOF SKORBSKI 715150/P2001   |
| OPROJEKTOWAŁ  | mgr inż. arch. KRZYSZTOF SKORBSKI 715150/P2001   |