



BUDYNEK ISTNIEJĄCY XIV KONDYGN.

BUDYNEK PRZEBUDOWYWANY


PROJEKTOWANA ROZBUDOWA

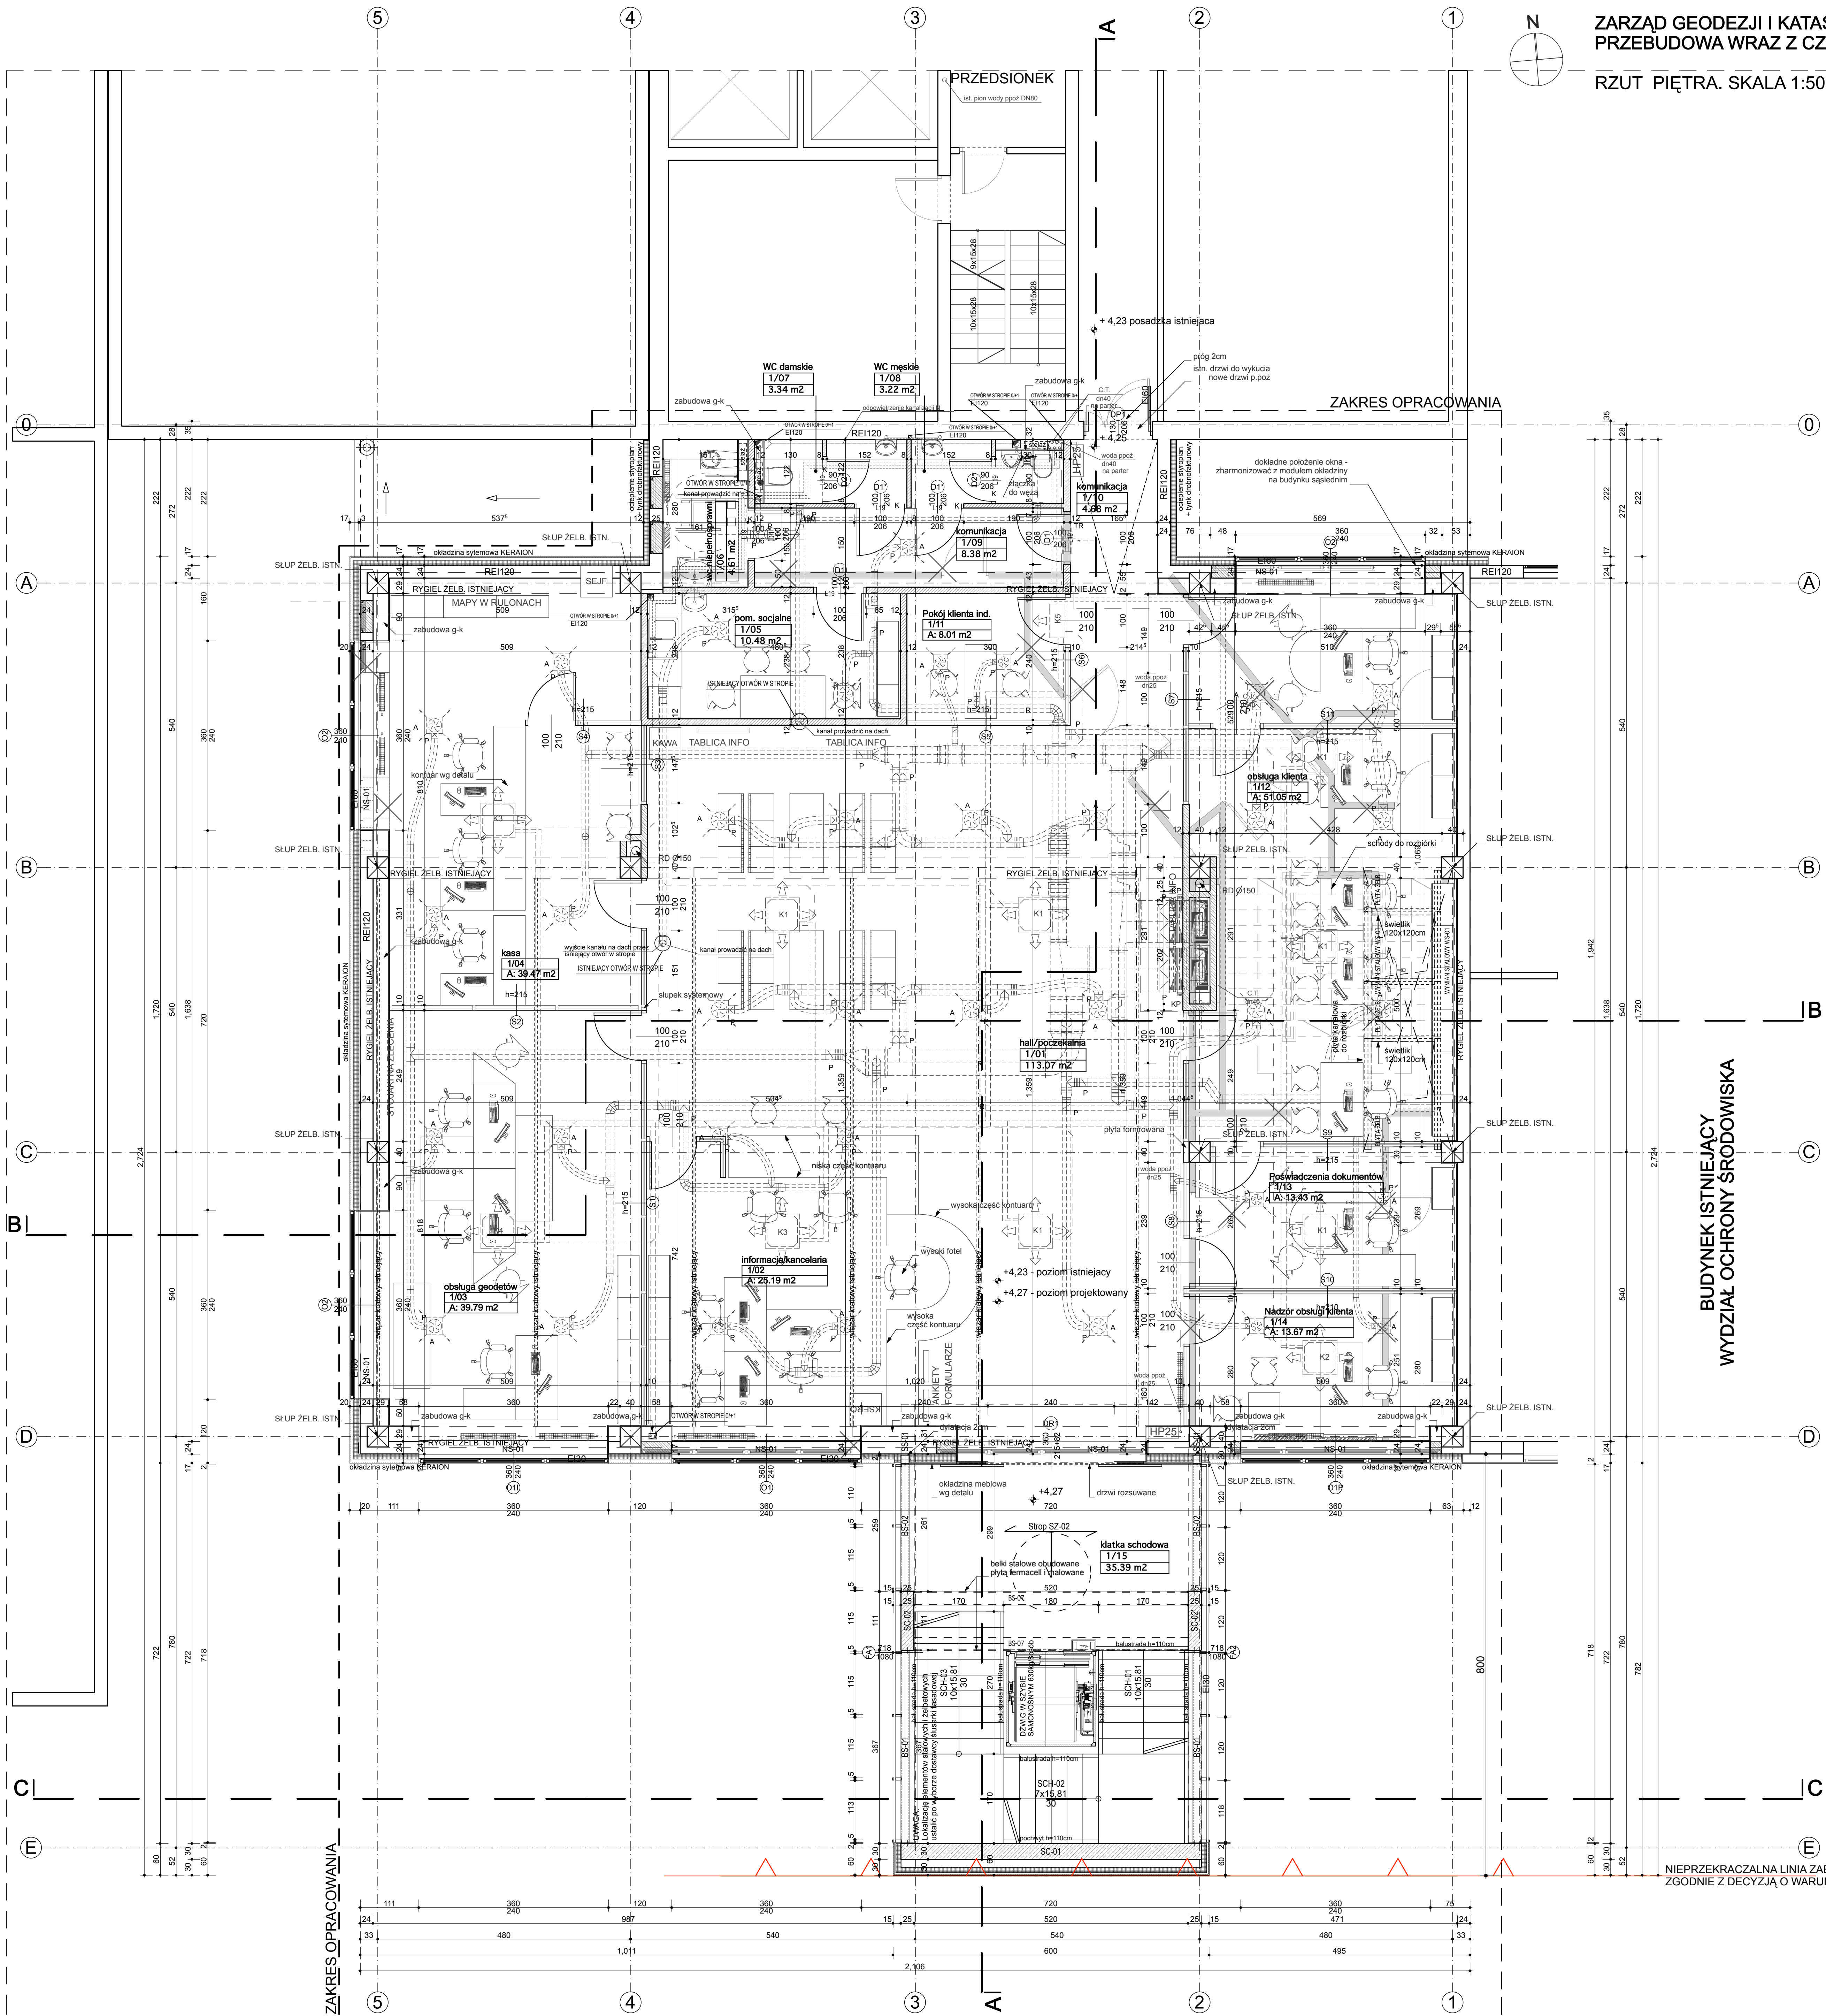

OZNACZENIA INSTALACYJNE:

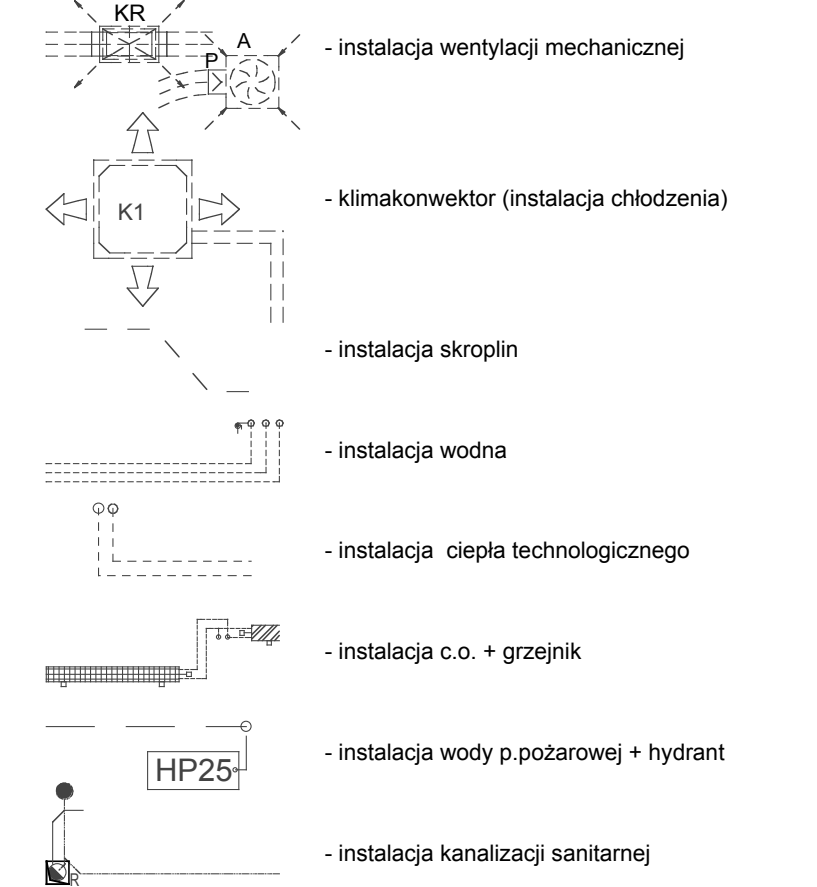

OZNACZENIA BUDOWLANE:

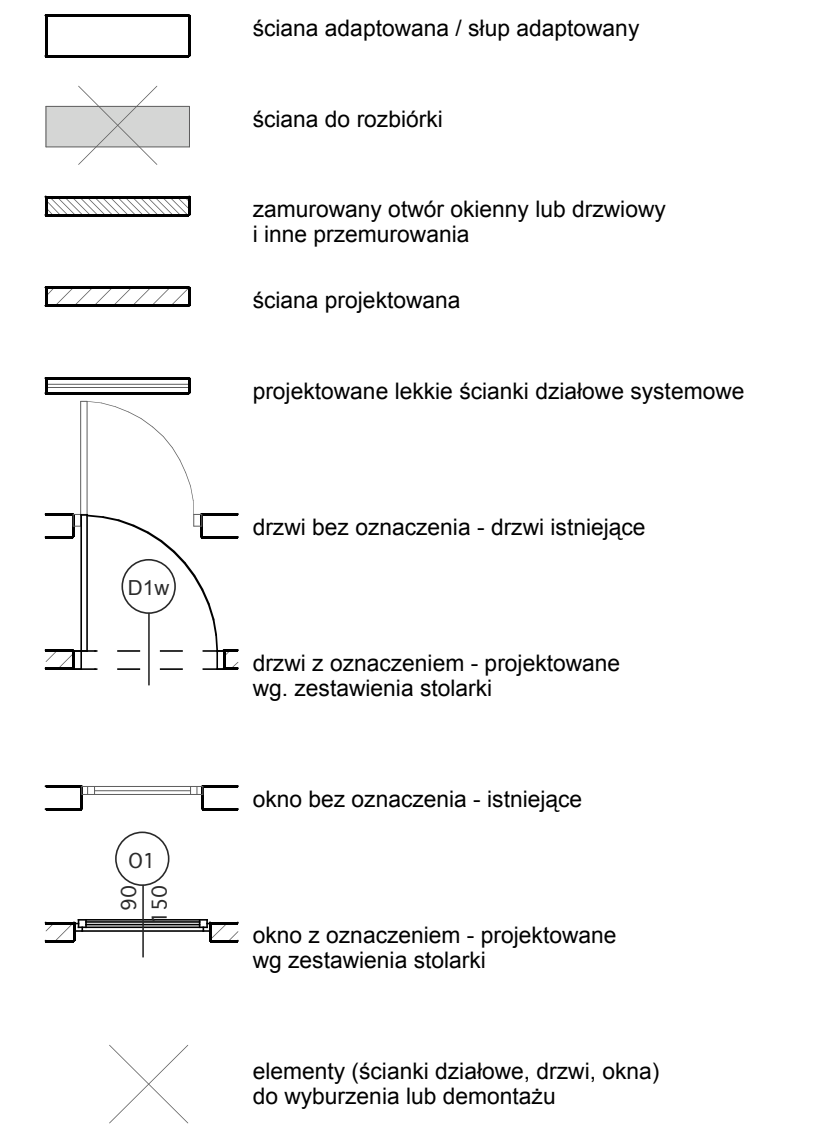

ZESTAWIENIE POWIERZCHNI - PIĘTRO

| NR | FUNKCJA | POSADZKA | POW. [m ²] |
|--------|---------------------------|----------------|------------------------|
| 1/01 | hall/poczekalnia | granitlogres | 113.07 m ² |
| 1/02 | informacja/kancelaria | granitlogres | 25.19 m ² |
| 1/03 | obsluga geodetów | wykładzina PCV | 38.79 m ² |
| 1/04 | kasa | wykładzina PCV | 39.47 m ² |
| 1/05 | pom. socjalne | wykładzina PCV | 10.48 m ² |
| 1/06 | WC niepełnosprawni | pyłki na kleju | 4.81 m ² |
| 1/07 | WC damskie | pyłki na kleju | 3.34 m ² |
| 1/08 | WC męskie | pyłki na kleju | 3.22 m ² |
| 1/09 | komunikacja | granitlogres | 8.38 m ² |
| 1/10 | komunikacja | granitlogres | 4.68 m ² |
| 1/11 | p. klienta indywidualnego | wykładzina PCV | 8.01 m ² |
| 1/12 | obsługa klienta | wykładzina PCV | 51.05 m ² |
| 1/13 | podwładzenia dokumentów | wykładzina PCV | 13.43 m ² |
| 1/14 | nadzór obsługi klienta | wykładzina PCV | 13.67 m ² |
| 1/15 | klatka schodowa | granitlogres | 35.39 m ² |
| RAZEM: | | | 373.78 m ² |

BUDYNEK ISTNIEJĄCY
WYDZIAŁ OCHRONY ŚRODOWISKA

NIEPRZEKROCZALNA LINIA ZABUDOWY
ZGODNIE Z DECYZJĄ O WARUNKACH ZABUDOWY

spółka z o.o. 61-623 Poznań, ul. Wilczak 16A
tel./fax 061 820 85 93, e-mail: info@ari.com.pl

| | | |
|--|---|-----------------------------|
| PROJEKT WYKONAWCZY | ARCHITEKTURA | 20-FIBZ |
| | | 3420-3506 |
| INWESTOR | BRANŻA | GEODEZJA |
| Geodezja i Katastrum Miejskiego Geopoz ul. Gronowca 20, 61-827 Poznań | | |
| CEL: | PRZEBUDOWA WRAZ Z CZĘŚCIOWĄ ROZBUDOWĄ ISTNIEJĄCEGO BUDYNKU (obrotowe zewnętrzne klatki schodowe z windą) objętych Wskaz. nr 23, nr 512, str. nr 611 | |
| TEMAT: | RZUT PIĘTRA. SKALA 1:50. | STRONA: 42 DATA: 04.2009 |
| PROJEKTANT: | mgr inż. arch. KRZYSZTOF BIKORSKI 713150/P/2001 mgr inż. arch. MONIKA WRÓBLEWSKA | |
| PROJEKT: | mgr inż. arch. EUGENIUSZ SKRZYPCZAK 24484/P/2001 mgr inż. arch. KRZYSZTOF BIKORSKI 713150/P/2001 | |
| PROJEKTOWAŁ: | mgr inż. arch. EUGENIUSZ SKRZYPCZAK 24484/P/2001 | |
| PROJEKTOWAŁ: | mgr inż. arch. KRZYSZTOF BIKORSKI 713150/P/2001 | |

PROJEKT JEŚLI ODRĘCZONY PRZEKAZEM NA ODRĘCZNIK - oznacza z dnia 4 lutego 1994 r. prawo autorstwa i sposobu powstania (Dz. U. z 1994 Nr 24, poz. 83 z późniejszymi zmianami)