


ZARZĄD GEODEZJI I KATASTRU MIEJSKIEGO GEOPOZ
 PRZEBUDOWA WRAZ Z CZĘŚCIOWĄ ROZBUDOWĄ BUDYNKU
 SUFITY PODWIESZONE: RZUT PARTERU. SKALA 1:100.

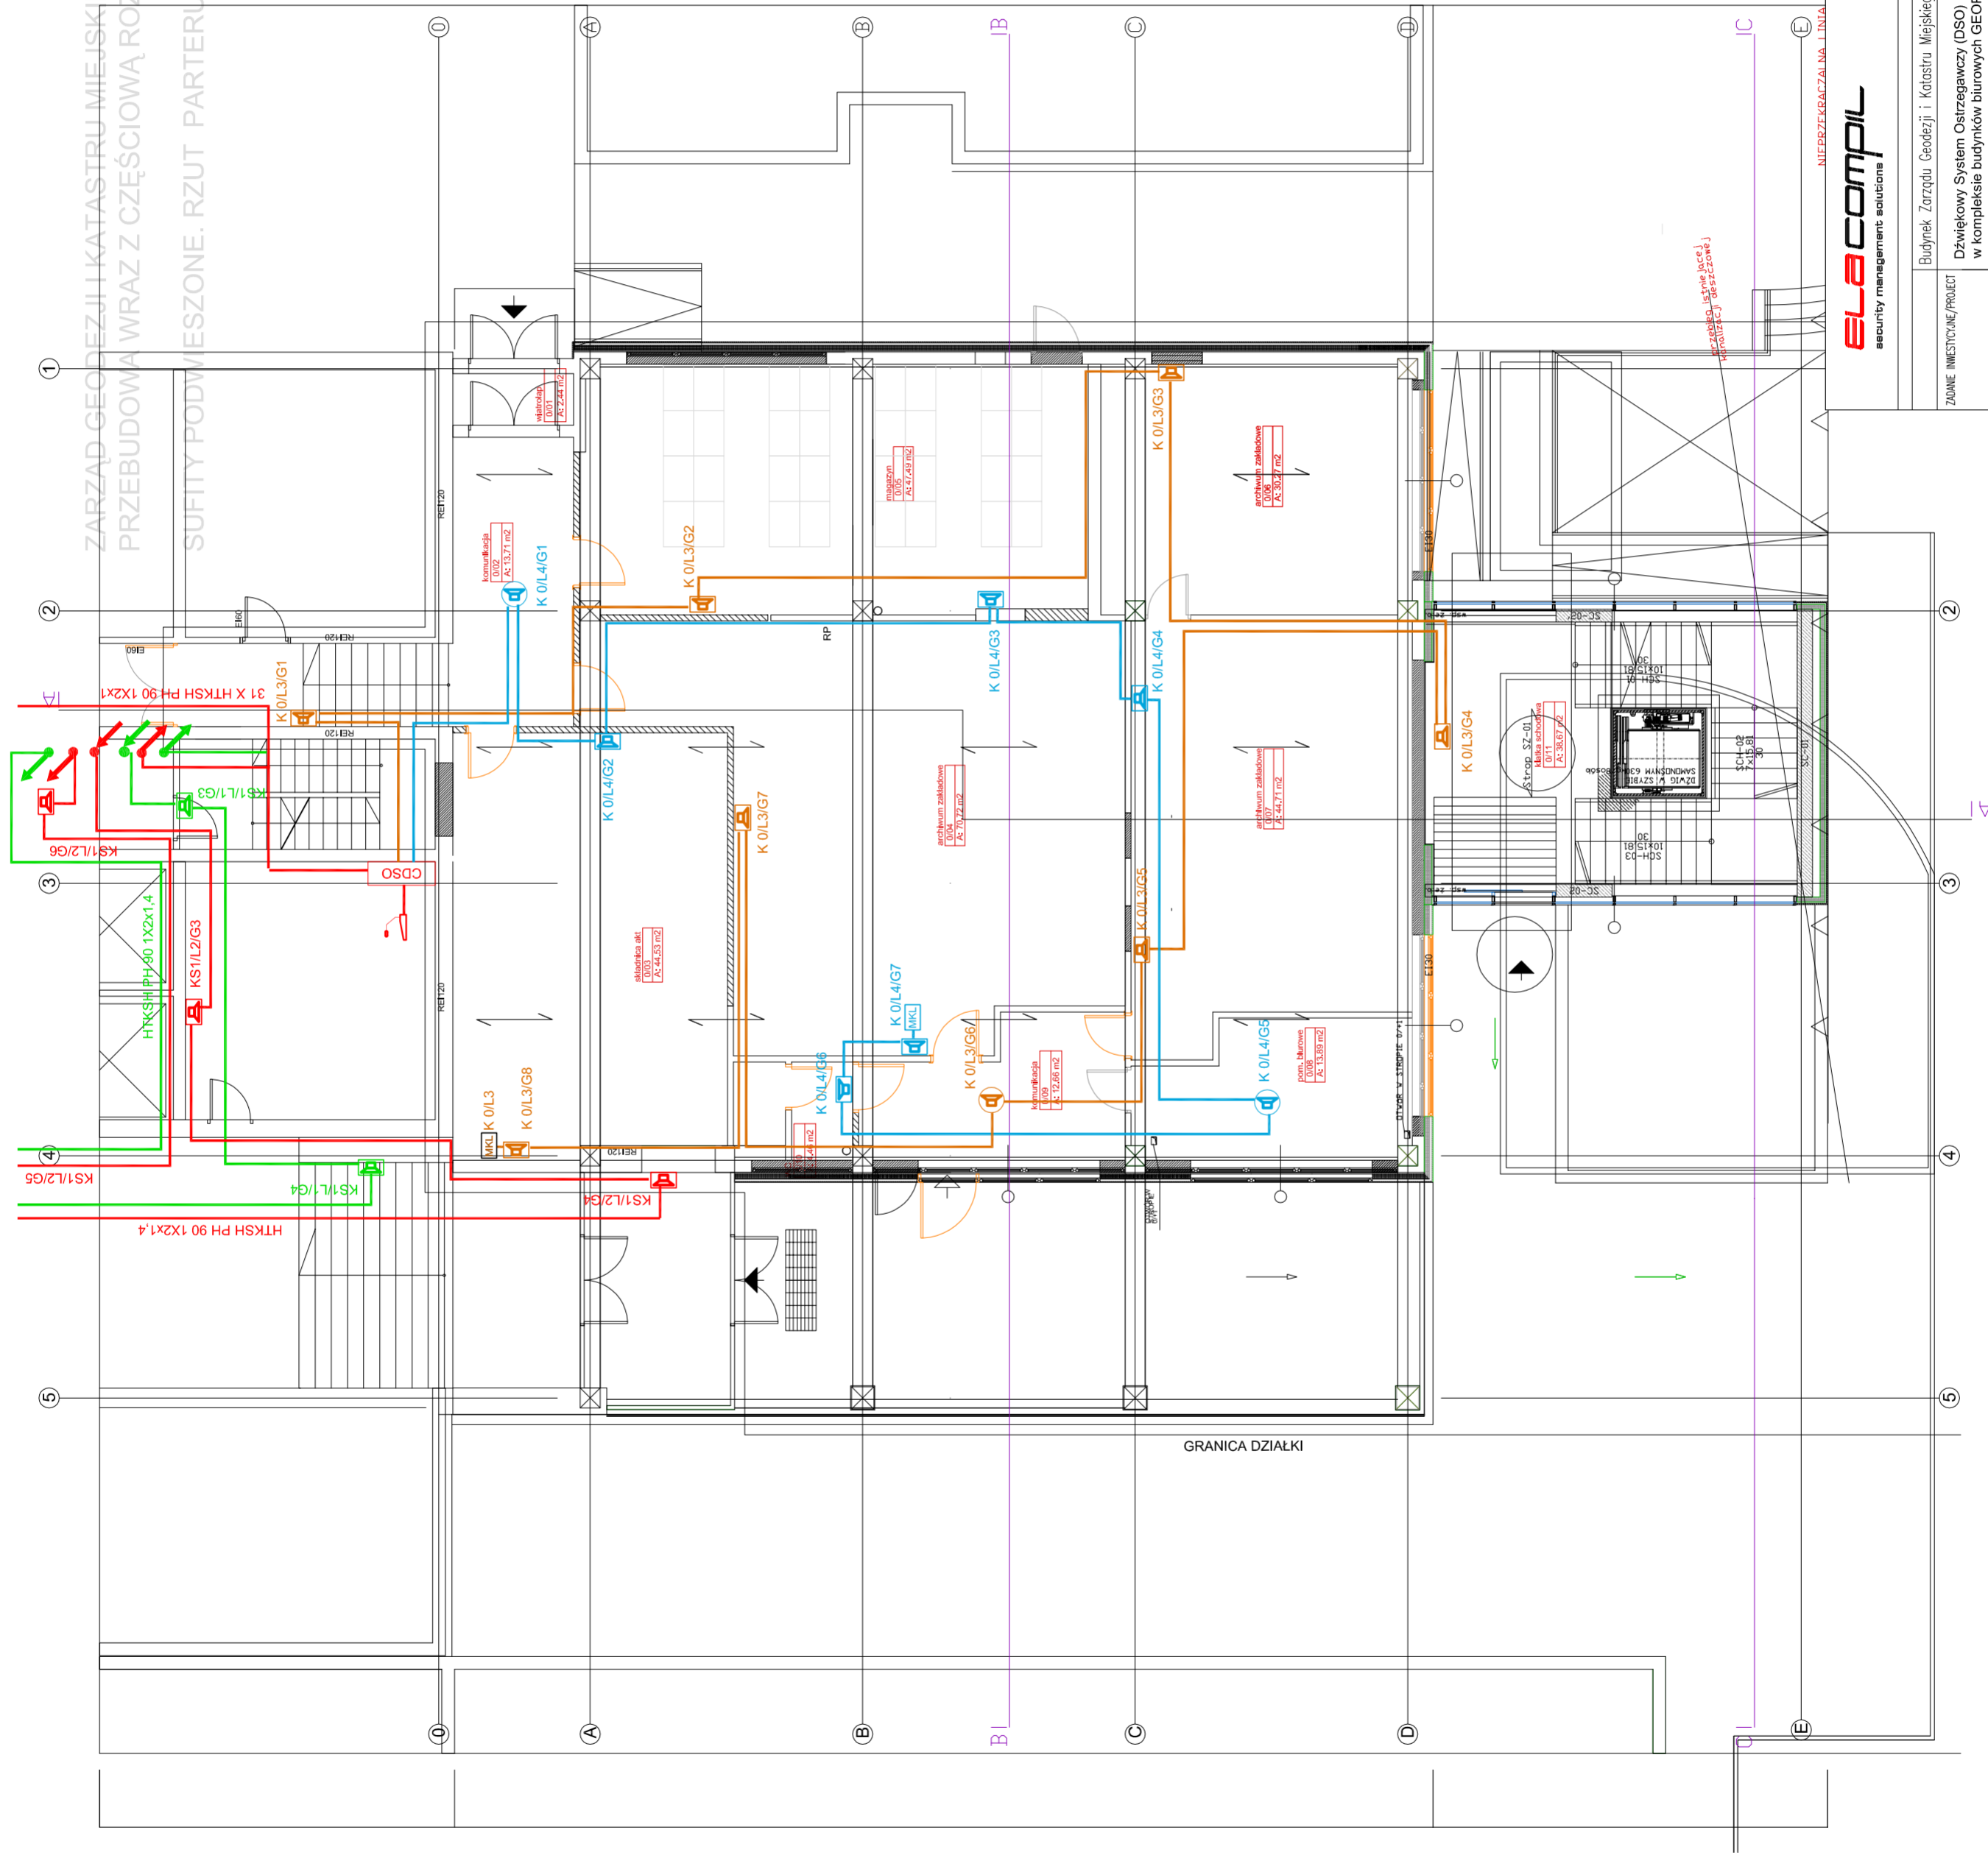

Głośnik sufitowy
 Głośnik ścienny

elacompil
 security management solutions

tel.: +48 61 869 38 50
 fax.: +48 61 861 47 40
 office@ela.pl www.ela-compil.pl

ZADANIE INWESTYCYJNE/PROJECT		Budynek Zarządu Geodezji i Katastru Miejskiego GEOPOZ, 61-655 Poznań, ul. Gronowa 20	
OPRACOWAŁ/DRAWN BY:	nr. LICEZ. SZYBAK	NR. UPR.	PODPIŚ
PROJEKTOWAŁ/DESIGNED BY:	mgr inż. POJAC MATYSZCZAKI	PROJEKT WYKONAWCZY	WSZELKIE PRAWA ZASTRZEŻONE
WERYFIKOWAŁ/CHECKED BY:	mgr inż. WOLCZECZ GONET	SKALA/SCALE: 1:100	DATA/DATE: 25-02-2009
NR. UMOWY/ORDER No.	—	Tytuł RYSUNKU/DRAWING TITLE:	DSO – plan instalacji – parter budynku nr 4
NUMER PROJEKTU/DB NUMBER	—	OBJEKT/OBJECT	—
BRANŻA/BRANCH	—	NUMER RYSUNKU/DRAWING NUMBER:	DSO/03
ELEKTRYCZNA	—	REWIZJA/REVISION	—