


**ZGIKM GEOPOZ
POZNAN, UL. GRONOWA 20
ROZBUDOWA BUDYNKU**

KONCEPCJA.

RZUT PARTERU. SKALA 1:150.

POWIERZCHNIA ZABUDOWY: 382,2m²

NR	POMIESZCZENIA	POW. m ²	WYKOŃCZENIE
1	ARCHIWUM	123,8	PLYTKI GRANITOGRES
2	KANCELARIA TAJNA	8,4	PLYTKI GRANITOGRES
3	KORYTARZ	32,2	PLYTKI GRANITOGRES
4	POKÓJ 1-OS.	15,0	WYKLADZINA
5	POKÓJ 1-OS.	15,0	WYKLADZINA
6	POKÓJ 1-OS.	18,3	WYKLADZINA
7	KORYTARZ	3,8	PLYTKI GRANITOGRES
8	WC MĘSKI	2,1	PLYTKI GRANITOGRES
9	PRZEDSIONEK	1,9	PLYTKI GRANITOGRES
10	KUCHNIA	5,9	PLYTKI GRANITOGRES
11	POM. GOSP.	3,5	PLYTKI GRANITOGRES
12	PRZEDSIONEK	2,5	PLYTKI GRANITOGRES
13	WC DAMSKI	1,3	PLYTKI GRANITOGRES
14	WC DAMSKI	1,3	PLYTKI GRANITOGRES
15	PRZEDSIONEK	3,5	PLYTKI GRANITOGRES
16	WC DLA NIEPEŁNOSPRAWNYCH	4,6	PLYTKI GRANITOGRES

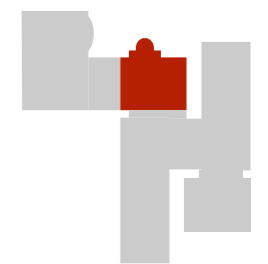


BUDYNEK ROZBUDOWYWANY

BUDYNEK ROZBUDOWYWANY

BUDYNEK ISTNIEJĄCY

BUDYNEK ISTNIEJĄCY

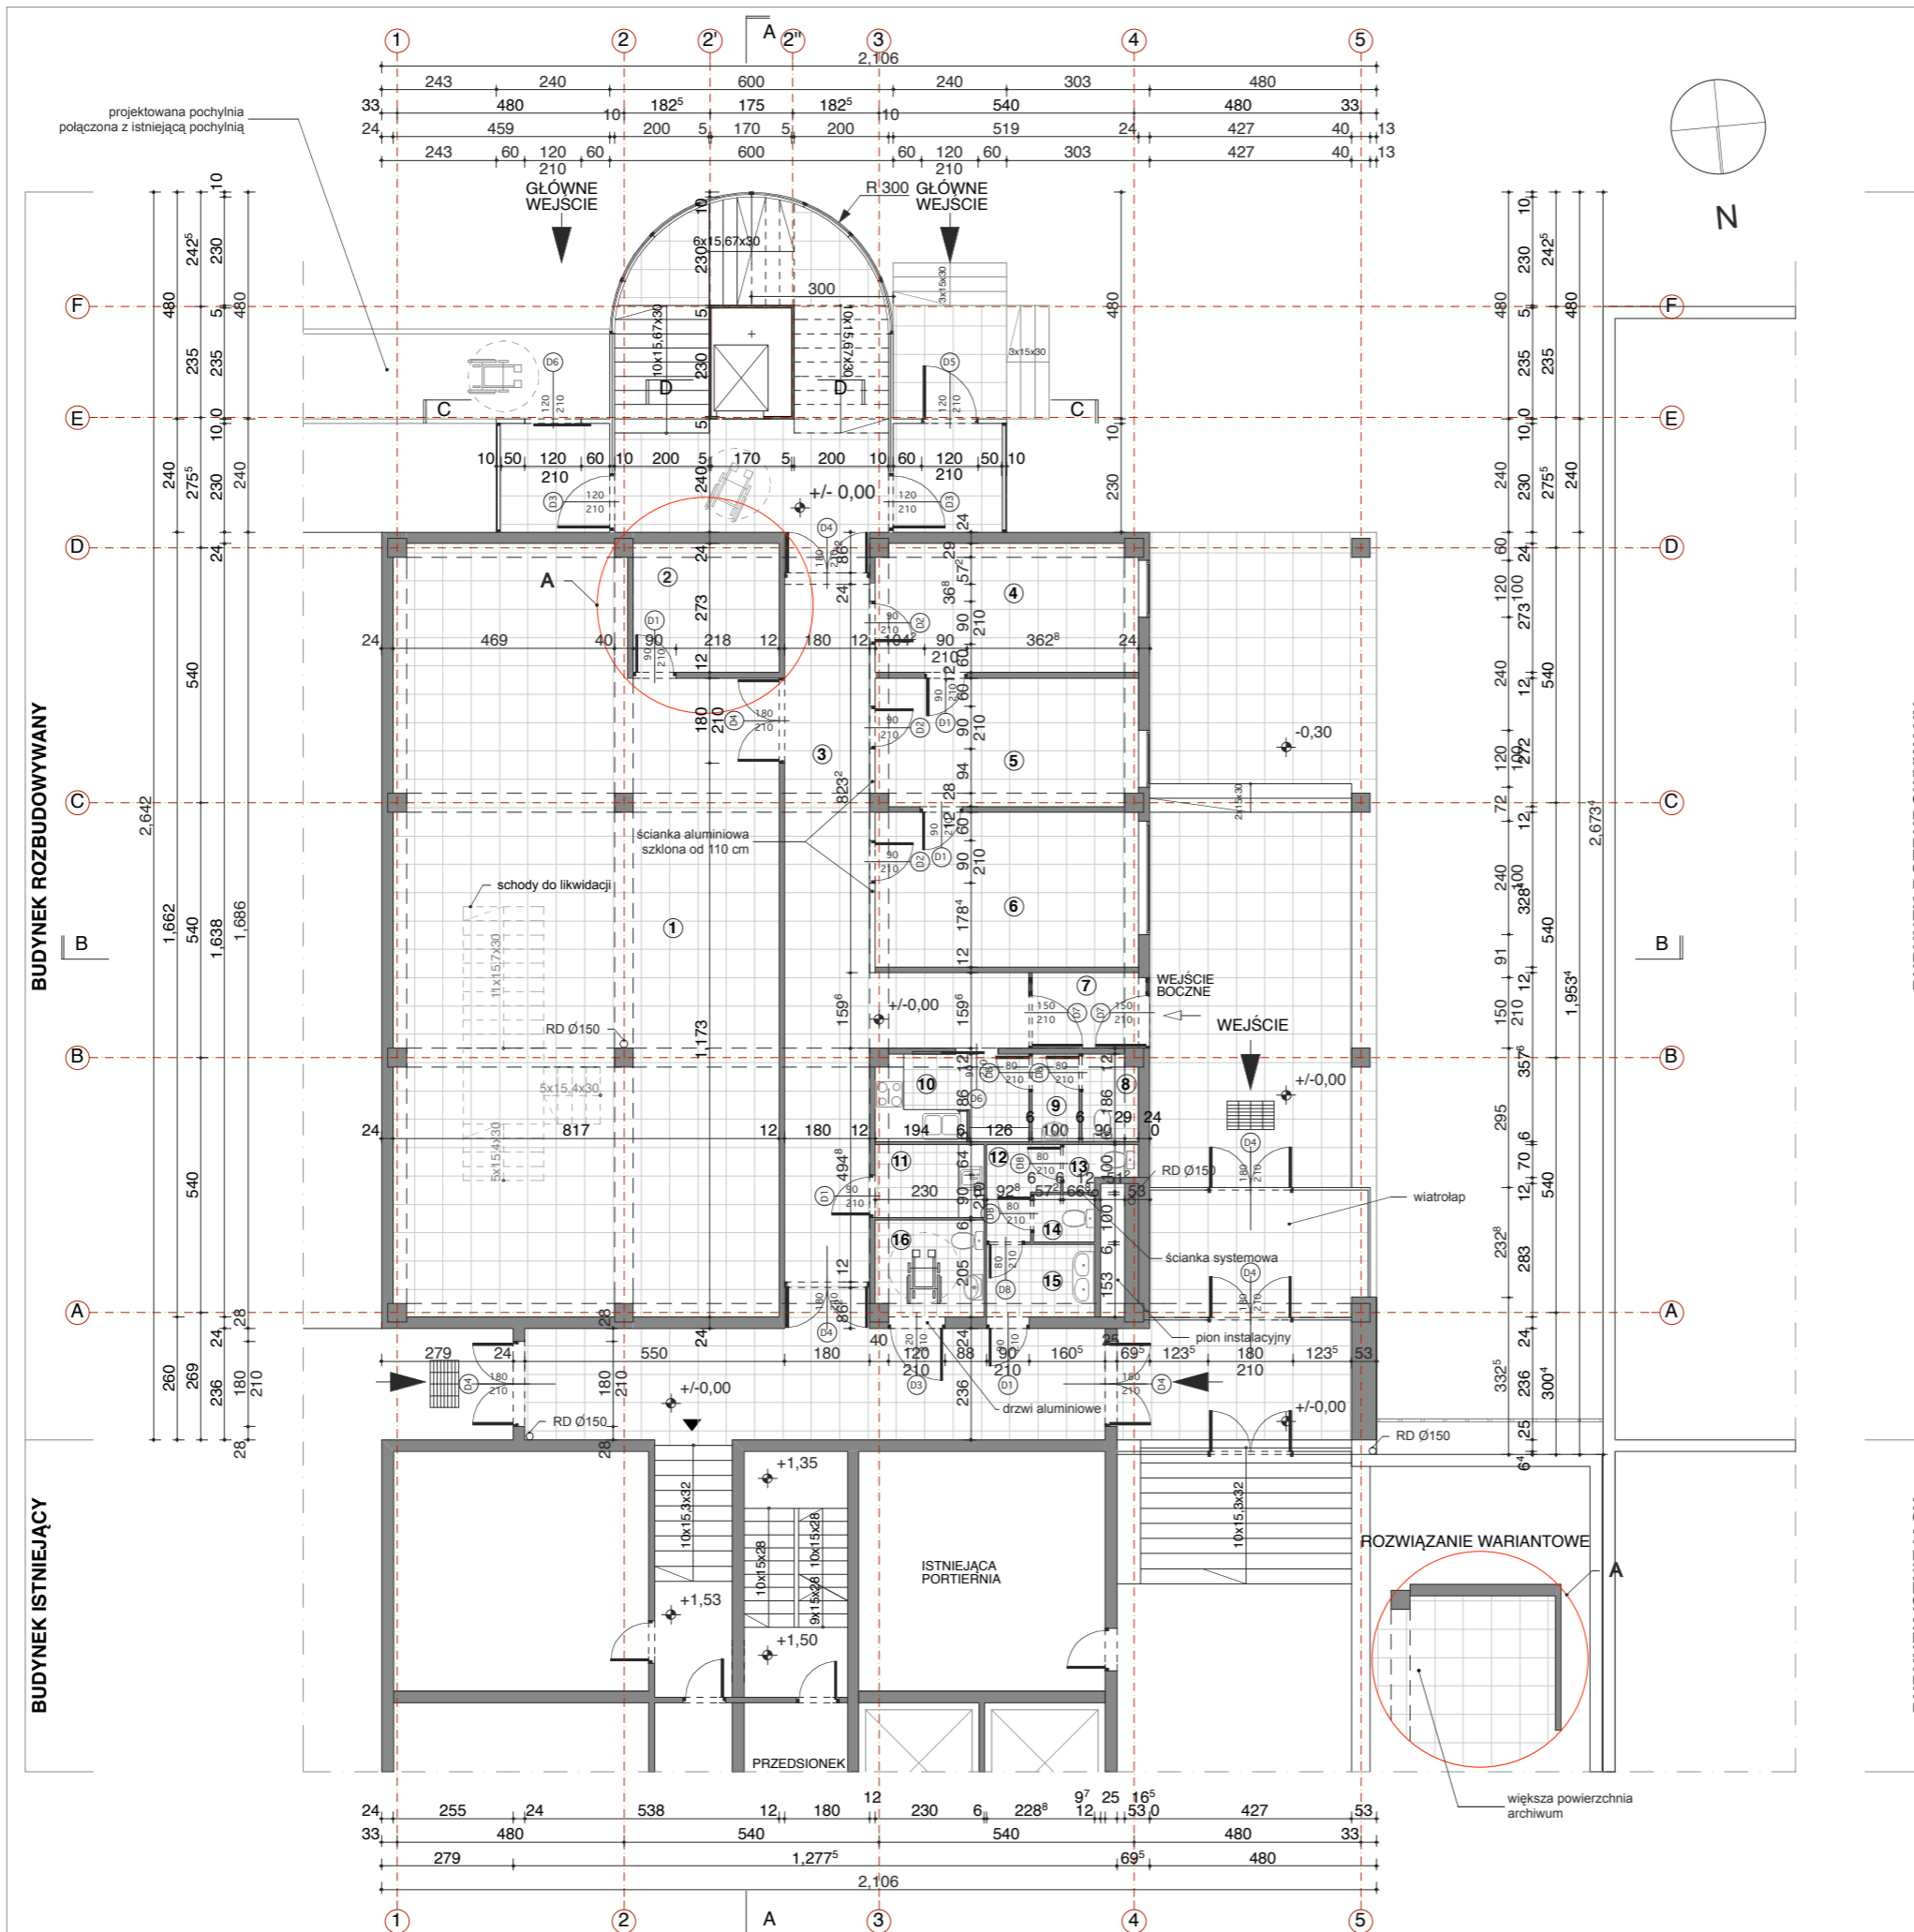

spółka z o.o. 61-623 Poznań, ul. Wilczak 16A

tel./fax (0-61) 820-85-93

KONCEPCJA		ARCHITEKTURA	-
STADIUM DOKUMENTACJI		BRANŻA	UMOWA NR
ZAMAWIAJĄCY:	ZGIKM GEOPOZ POZNAN, UL. GRONOWA 20		
OBIEKT:	ROZBUDOWA BUDYNKU ZGIKM GEOPOZ W POZNANIU PRZY UL. GRONOWEJ 20		
TEMAT:	RZUT PARTERU. SKALA 1:150.	RYS NR:	3
PROJEKTOWAŁ:	mgr inż. arch. MAŁGORZATA KASPRZAK	DATA:	01.2008.
OPRACOWAŁ:	mgr inż. arch. MAŁGORZATA KASPRZAK	IMIE I NAZWISKO - UPRAWNIENIA NR	PODPIS

PROJEKT JEST CHRONIONY PRAWEM AUTORSKIM
Ustawa z dnia 4 lutego 1994 o prawie autorskim i prawach pokrewnych
(Dz.U. z 1994 Nr 24 poz. 83 z późniejszymi zmianami)