


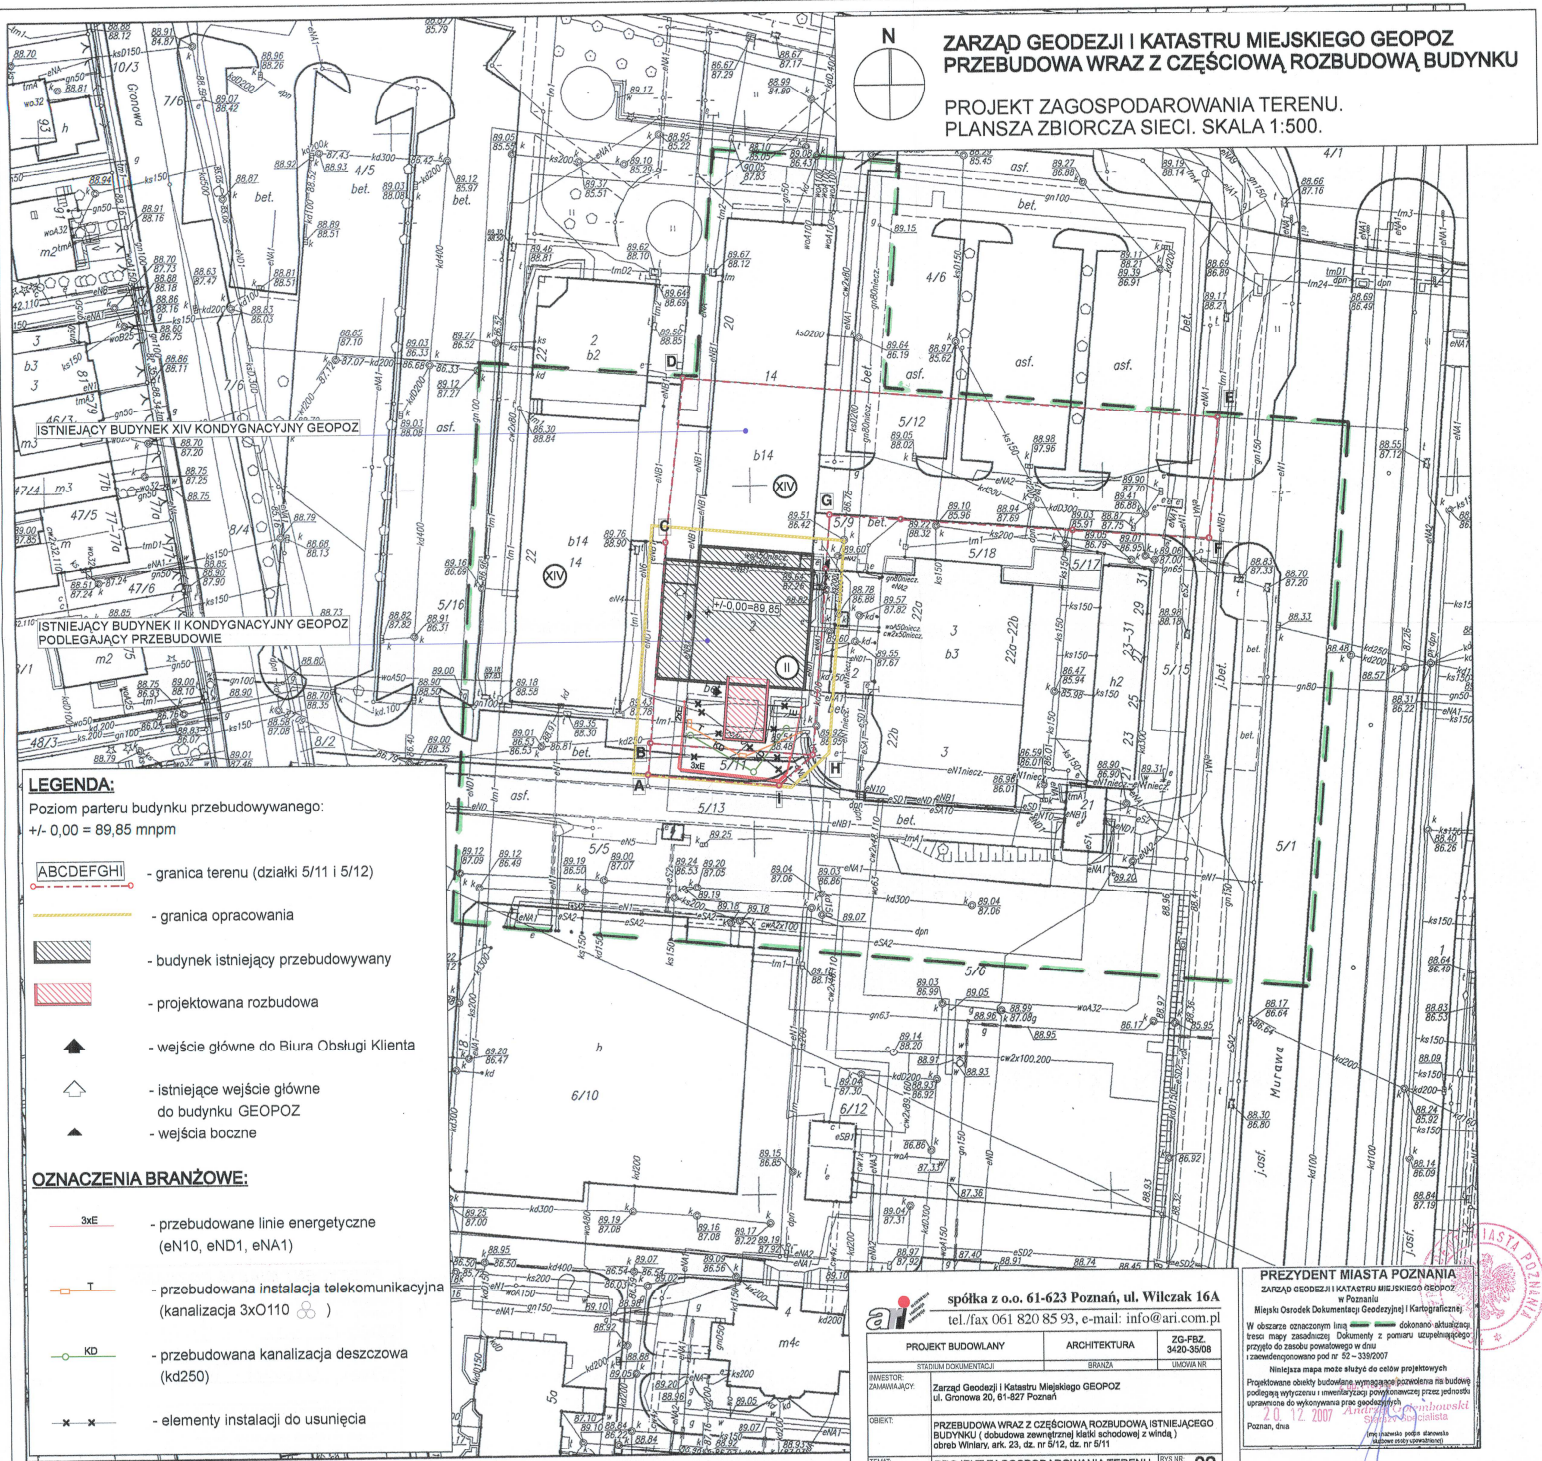

ZARZĄD GEODEZJI I KATASTRU MIEJSKIEGO GEOPOZ
PRZEBUDOWA WRAZ Z CZĘŚCIOWĄ ROZBUDOWĄ BUDYNKU

PROJEKT ZAGOSPODAROWANIA TERENU.
PLANSZA ZBIORCZA SIECI. SKALA 1:500.



- LEGENDA:**
 Poziom parteru budynku przebudowywanego:
 +/- 0,00 = 89,85 mnpm
- ABCDEFGHI - granica terenu (działki 5/11 i 5/12)
 - granica opracowania
 - budynek istniejący przebudowywany
 - projektowana rozbudowa
 - ▲ - wejście główne do Biura Obsługi Klienta
 - ◊ - istniejące wejście główne do budynku GEOPOZ
 - ▲ - wejścia boczne
- OZNACZENIA BRANŻOWE:**
- 3kE - przebudowane linie energetyczne (eN10, eND1, eNA1)
 - T - przebudowana instalacja telekomunikacyjna (kanalizacja 3xO110)
 - KD - przebudowana kanalizacja deszczowa (kd250)
 - - - - elementy instalacji do usunięcia

MAPA ZASADNICZA
 Mapa do celów projektowych
 skala 1 : 500
 godło N1W1 - 80 - d

1 Układ współrzędnych układ lokalny miasta Poznania
 2 Układ wysokości poziom odniesienia Amsterdam

Województwo wielkopolskie
 Miasto POZNAŃ
 Obręb Winiary
 Arkusz 23

Ne wyklucza się istnienia w terenie innych nie wykazanych na niniejszej mapie urządzeń podziemnych, które nie były zgłoszone do inwentaryzacji, lub o których brak jest informacji w istniejących branżowych

Mapa aktualna na dzień 10.12.2007.

KERG 52 - 3391 2007
 Sporządził:

URZĄD MIASTA POZNAŃ
 Wydział Gospodarki nieruchomościami
 61 - 655 Poznań, ul. Gronowca 20/21

[Signature]
 kierownik wydziału
 sprawozdanie geodezyjne nr 3614

spółka z o.o. 61-623 Poznań, ul. Wilczak 16A
 tel./fax 061 820 85 93, e-mail: info@ari.com.pl

PROJEKT BUDOWLANY	ARCHITEKTURA	ZG-FBZ 3420-3508
INWESTOR ZAMAWIAJĄCY	BRANŻA	UMOWA NR
Zarząd Geodezji i Katastru Miejskiego GEOPOZ ul. Gronowca 20, 61-827 Poznań		
OBJEKT	PRZEBUDOWA WRAZ Z CZĘŚCIOWĄ ROZBUDOWĄ ISTNIEJĄCEGO BUDYNKU (dobudowa zewnętrznej klatki schodowej z windy) obrab. Winiary, art. 23, dz. nr 5/12, dz. nr 5/11	
TEMAT	PROJEKT ZAGOSPODAROWANIA TERENU, PLANSZA ZBIORCZA SIECI, SKALA 1:500.	RYS NR 02 DATA 02.2009.
PROJEKTOWAŁ:	mgr inż. arch. KRZYSZTOF SIKORSKI 7151/50/P/2001 mgr inż. arch. MONIKA WRÓBLEWSKA	
SPRAWDZIŁ:	dr inż. arch. EUGENIUSZ SKRZYPCZAK 2448/4/PW	
GE. PROJEKTANT:	mgr inż. arch. KRZYSZTOF SIKORSKI 7151/50/P/2001	
MIE I NAWISZKO - UPRAWNIENIA NR		POCPRE
PROJEKT JEST CHRONIONY PRAWEM AUTORSKIM - ustawą z dnia 4 lutego 1994 o prawie autorskim i prawach pokrewnych (Dz.U. z 1994 Nr 24 poz. 63 z późniejszymi zmianami)		

PREZYDENT MIASTA POZNAŃ
 ZARZĄD GEODEZJI I KATASTRU MIEJSKIEGO GEOPOZ
 w Poznaniu
 Między Osrodek Dokumentacji Geodezyjnej i Kartograficznej

W obszarze oznaczonym linią — dokonano aktualizacji treści mapy zasadniczej Dokumentacji z pomiaru uzupełniającego i zrewidowanego pod nr 52 - 339/2007

Niniejsza mapa może służyć do celów projektowych

Projektowane elementy budowlane wymagające pozwoleń na budowę podlegają wytyczeniu i umieszczeniu pomiarów przez jednostkę uprawnioną do wykonywania prac geodezyjnych

Poznań, dnia 20.12.2007

[Signature]
 kierownik wydziału
 sprawozdanie geodezyjne nr 3614