


# LOKALNY PUNKT DYSTRYBUCYJNY

Istniejąca szafa teletechniczna

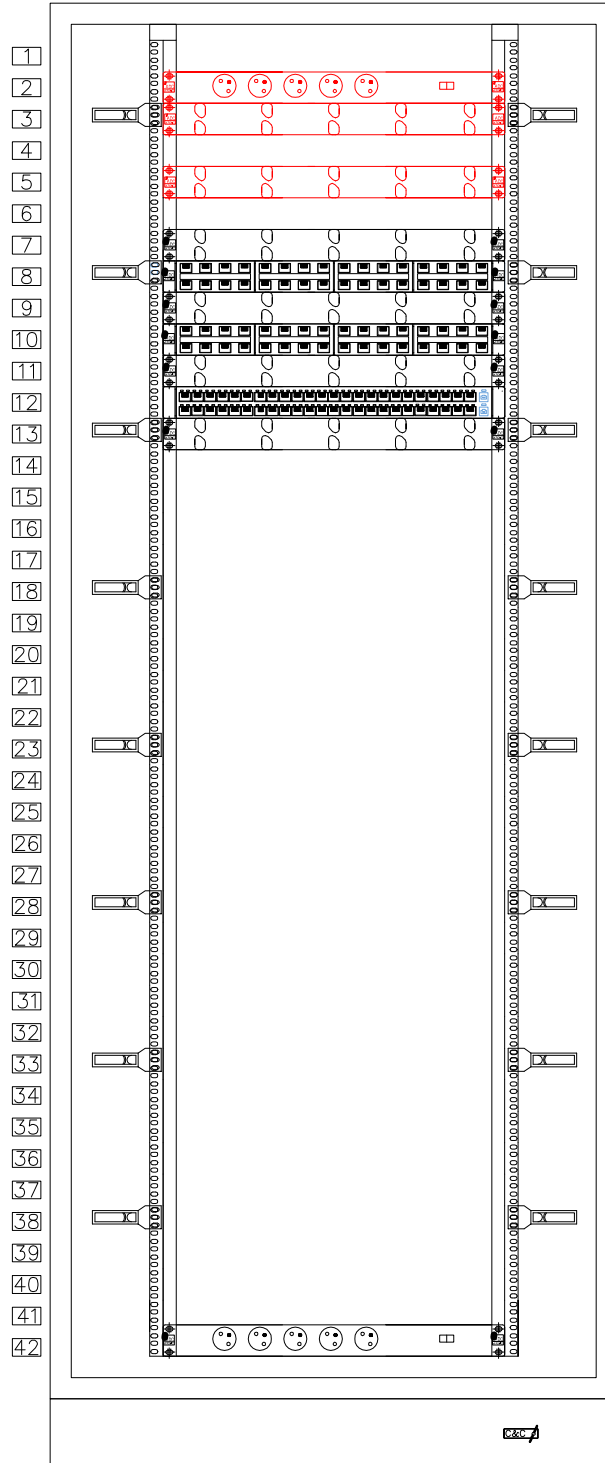

ELEMENTY  
ISTNIEJĄCE

PANEL ROZDZIELCZY PR/1

PANEL ROZDZIELCZY PR/2

PRZEŁĄCZNIK KOMPUTEROWY PK/1