


Plan kablowy z 1 piętra
 1x YnTKSYekw 2x2x0,8
 7xHDG6 FE180/PH90 3x1,5mm²
 22x YnTKSYekw 2x2x0,5

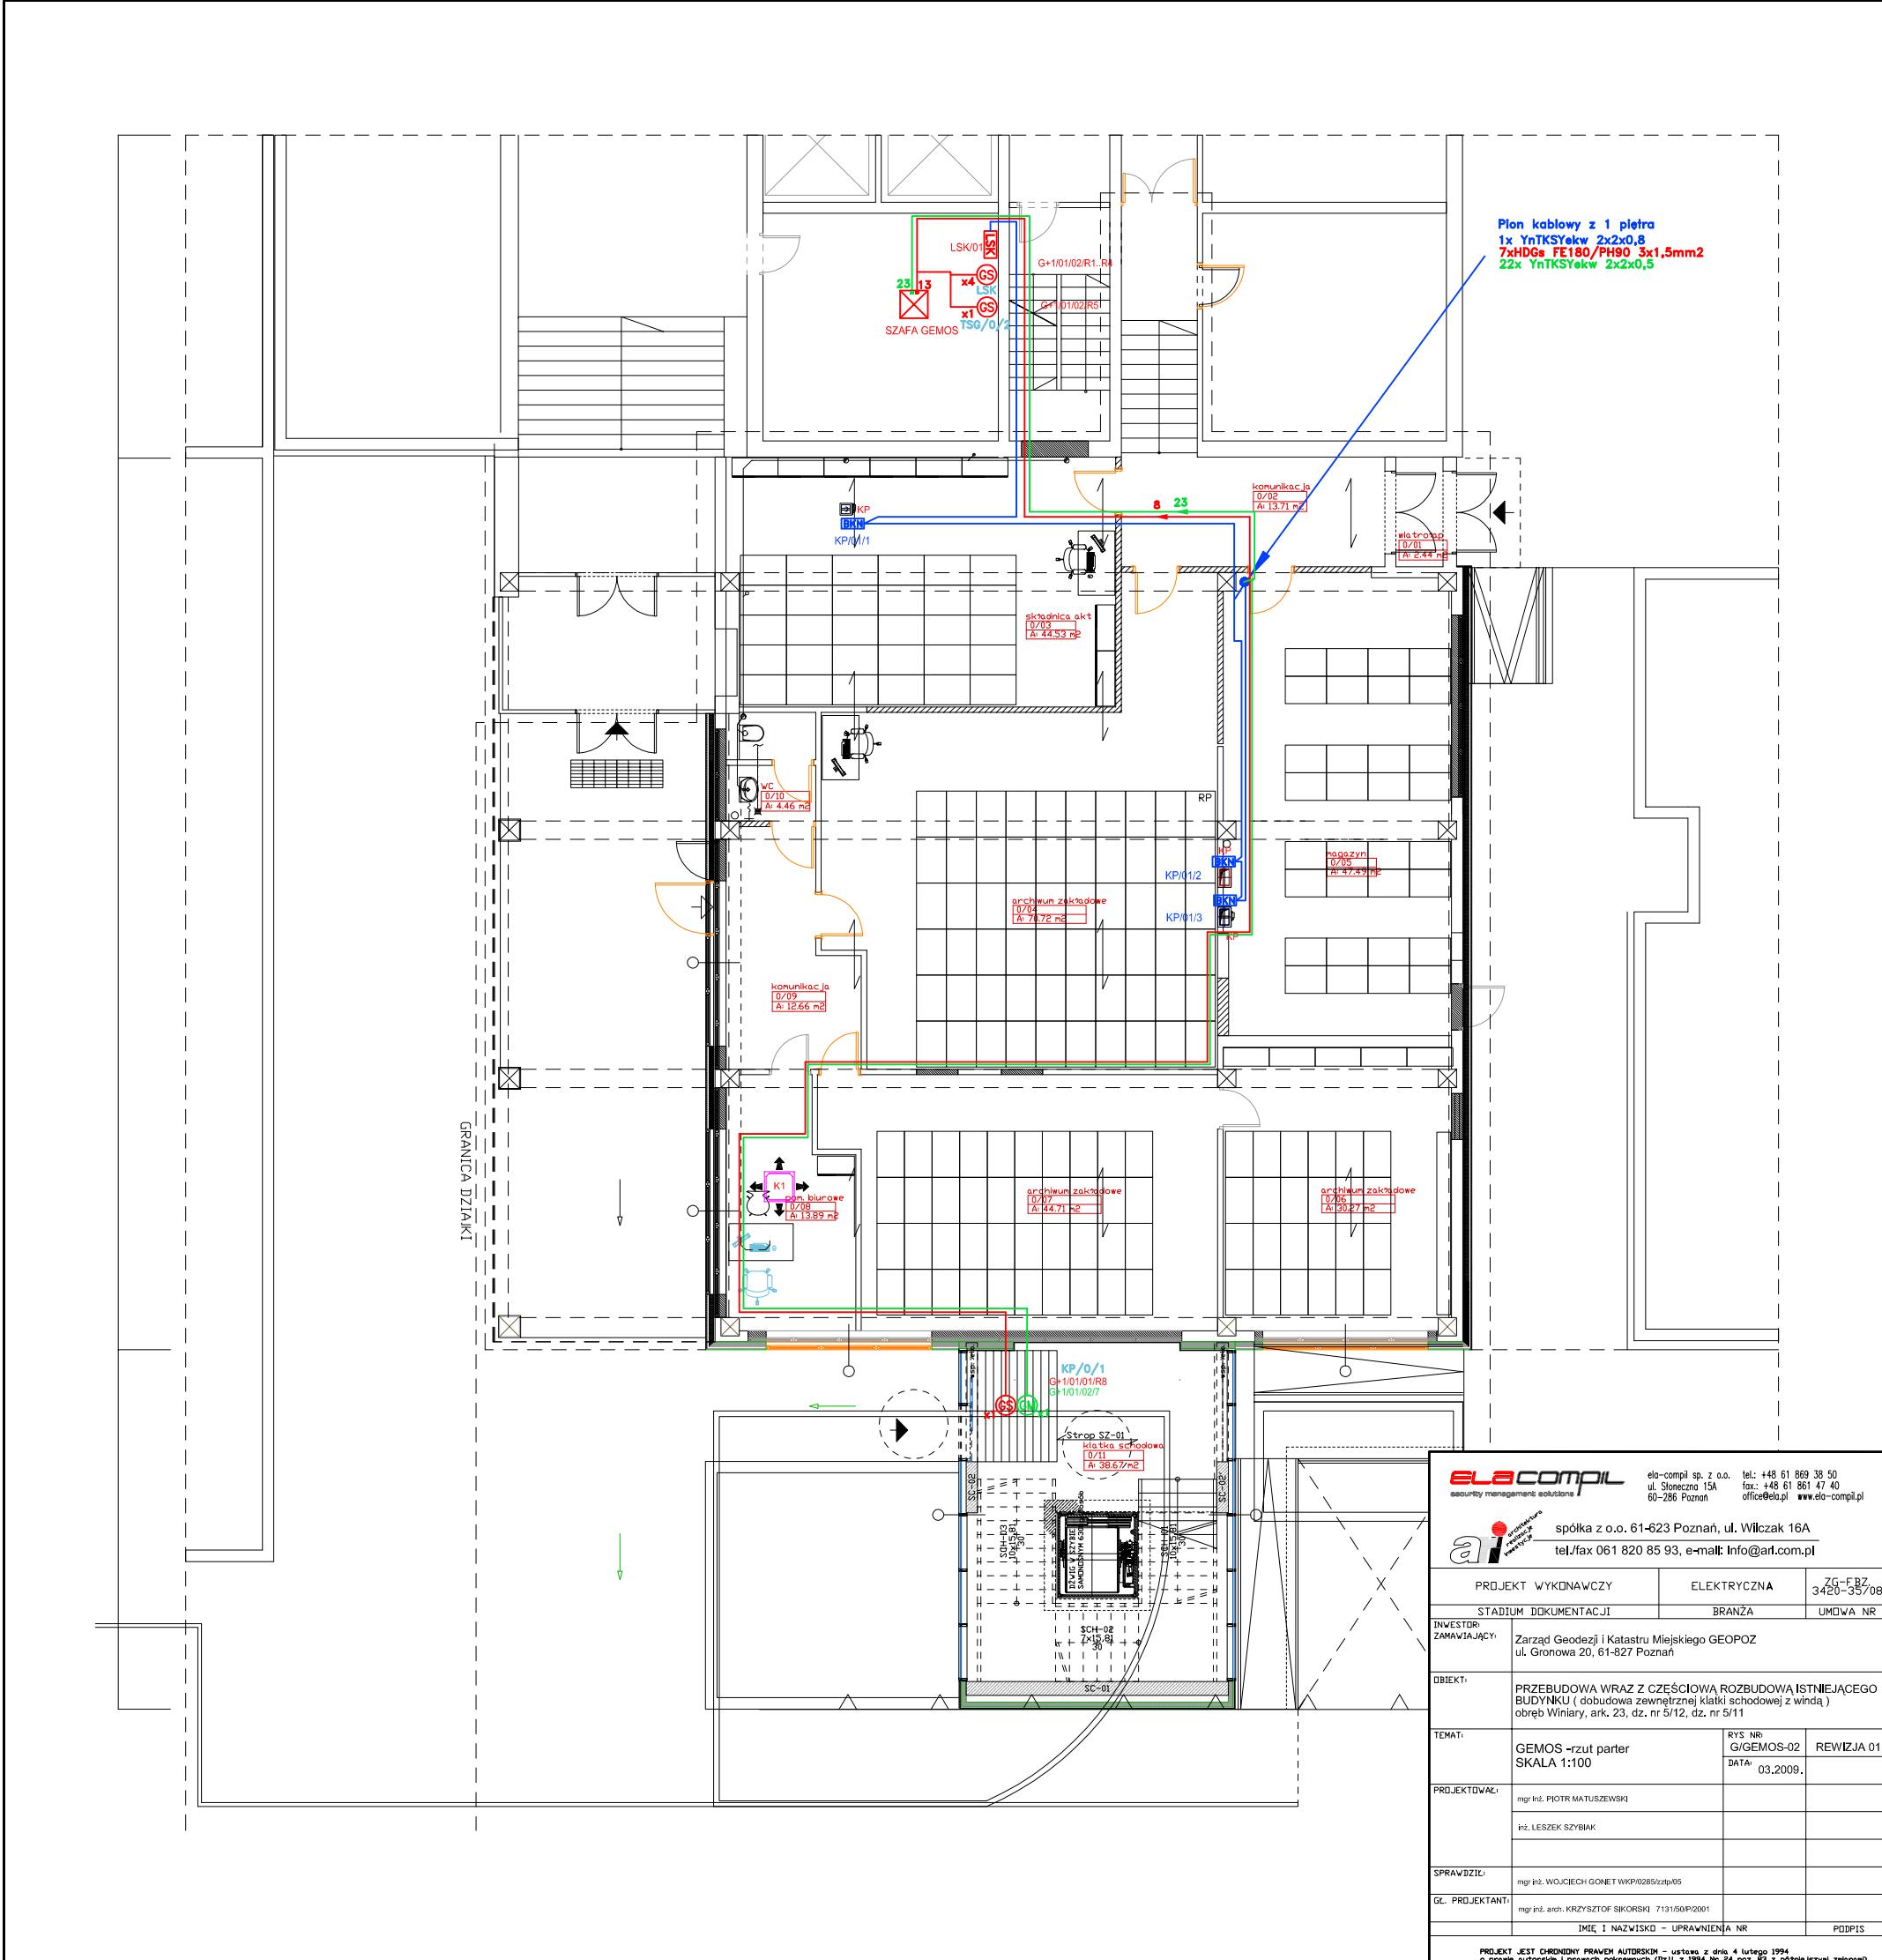

ELACOMPL <small>security management solutions</small>		elo-compil sp. z o.o. ul. Słoneczna 15A 60-286 Poznań		tel.: +48 61 969 38 50 fax: +48 61 861 47 40 office@elo.pl www.elo-compil.pl	
ai <small>Integracja i Inżynieria</small>		spółka z o.o. 61-623 Poznań, ul. Wilczak 16A tel./fax 061 820 85 93, e-mail: info@ai.com.pl			
PROJEKT WYKONAWCZY		ELEKTRYCZNA		ZC-FBZ 3420-387/08	
STADIUM DOKUMENTACJI		BRANŻA		UMDWA NR	
INWESTOR: ZAMAWIAJĄCY: Zarząd Geodezji i Katastru Miejskiego GEOPOZ ul. Gronowa 20, 61-827 Poznań					
OBIEKT: PRZEBUDOWA WRAZ Z CZĘŚCIOWĄ ROZBUDOWĄ ISTNIEJĄCEGO BUDYNKU (dobudowa zewnętrznej klatki schodowej z windą) obręb Winiary, ark. 23, dz. nr 5/12, dz. nr 5/11					
TEMAT: GEMOS -rzut parter SKALA 1:100				RYS NR: Gi/GEMOS-02 DATA: 03.2009,	
PROJEKTOWAŁ: mgr inż. PIOTR MATYSZEWSKI inż. LESZEK SZYBAK					
SPRAWDZIŁ: mgr inż. WOJCIECH GONET WKP02852zdp05					
GL. PROJEKTANT: mgr inż. arch. KRZYSZTOF SIKORSKI 713150P2001					
				IMIĘ I NAZWISKO - UPRAWNIENIA NR	
				PODPIS	
PROJEKT JEST CHRONIONY PRAWEM AUTORSKIM - ustawa z dnia 4 lutego 1994 o prawie autorskim i prawach pokrewnych (Dz.U. z 1994 Nr 24 poz. 83 z późniejszymi zmianami)					