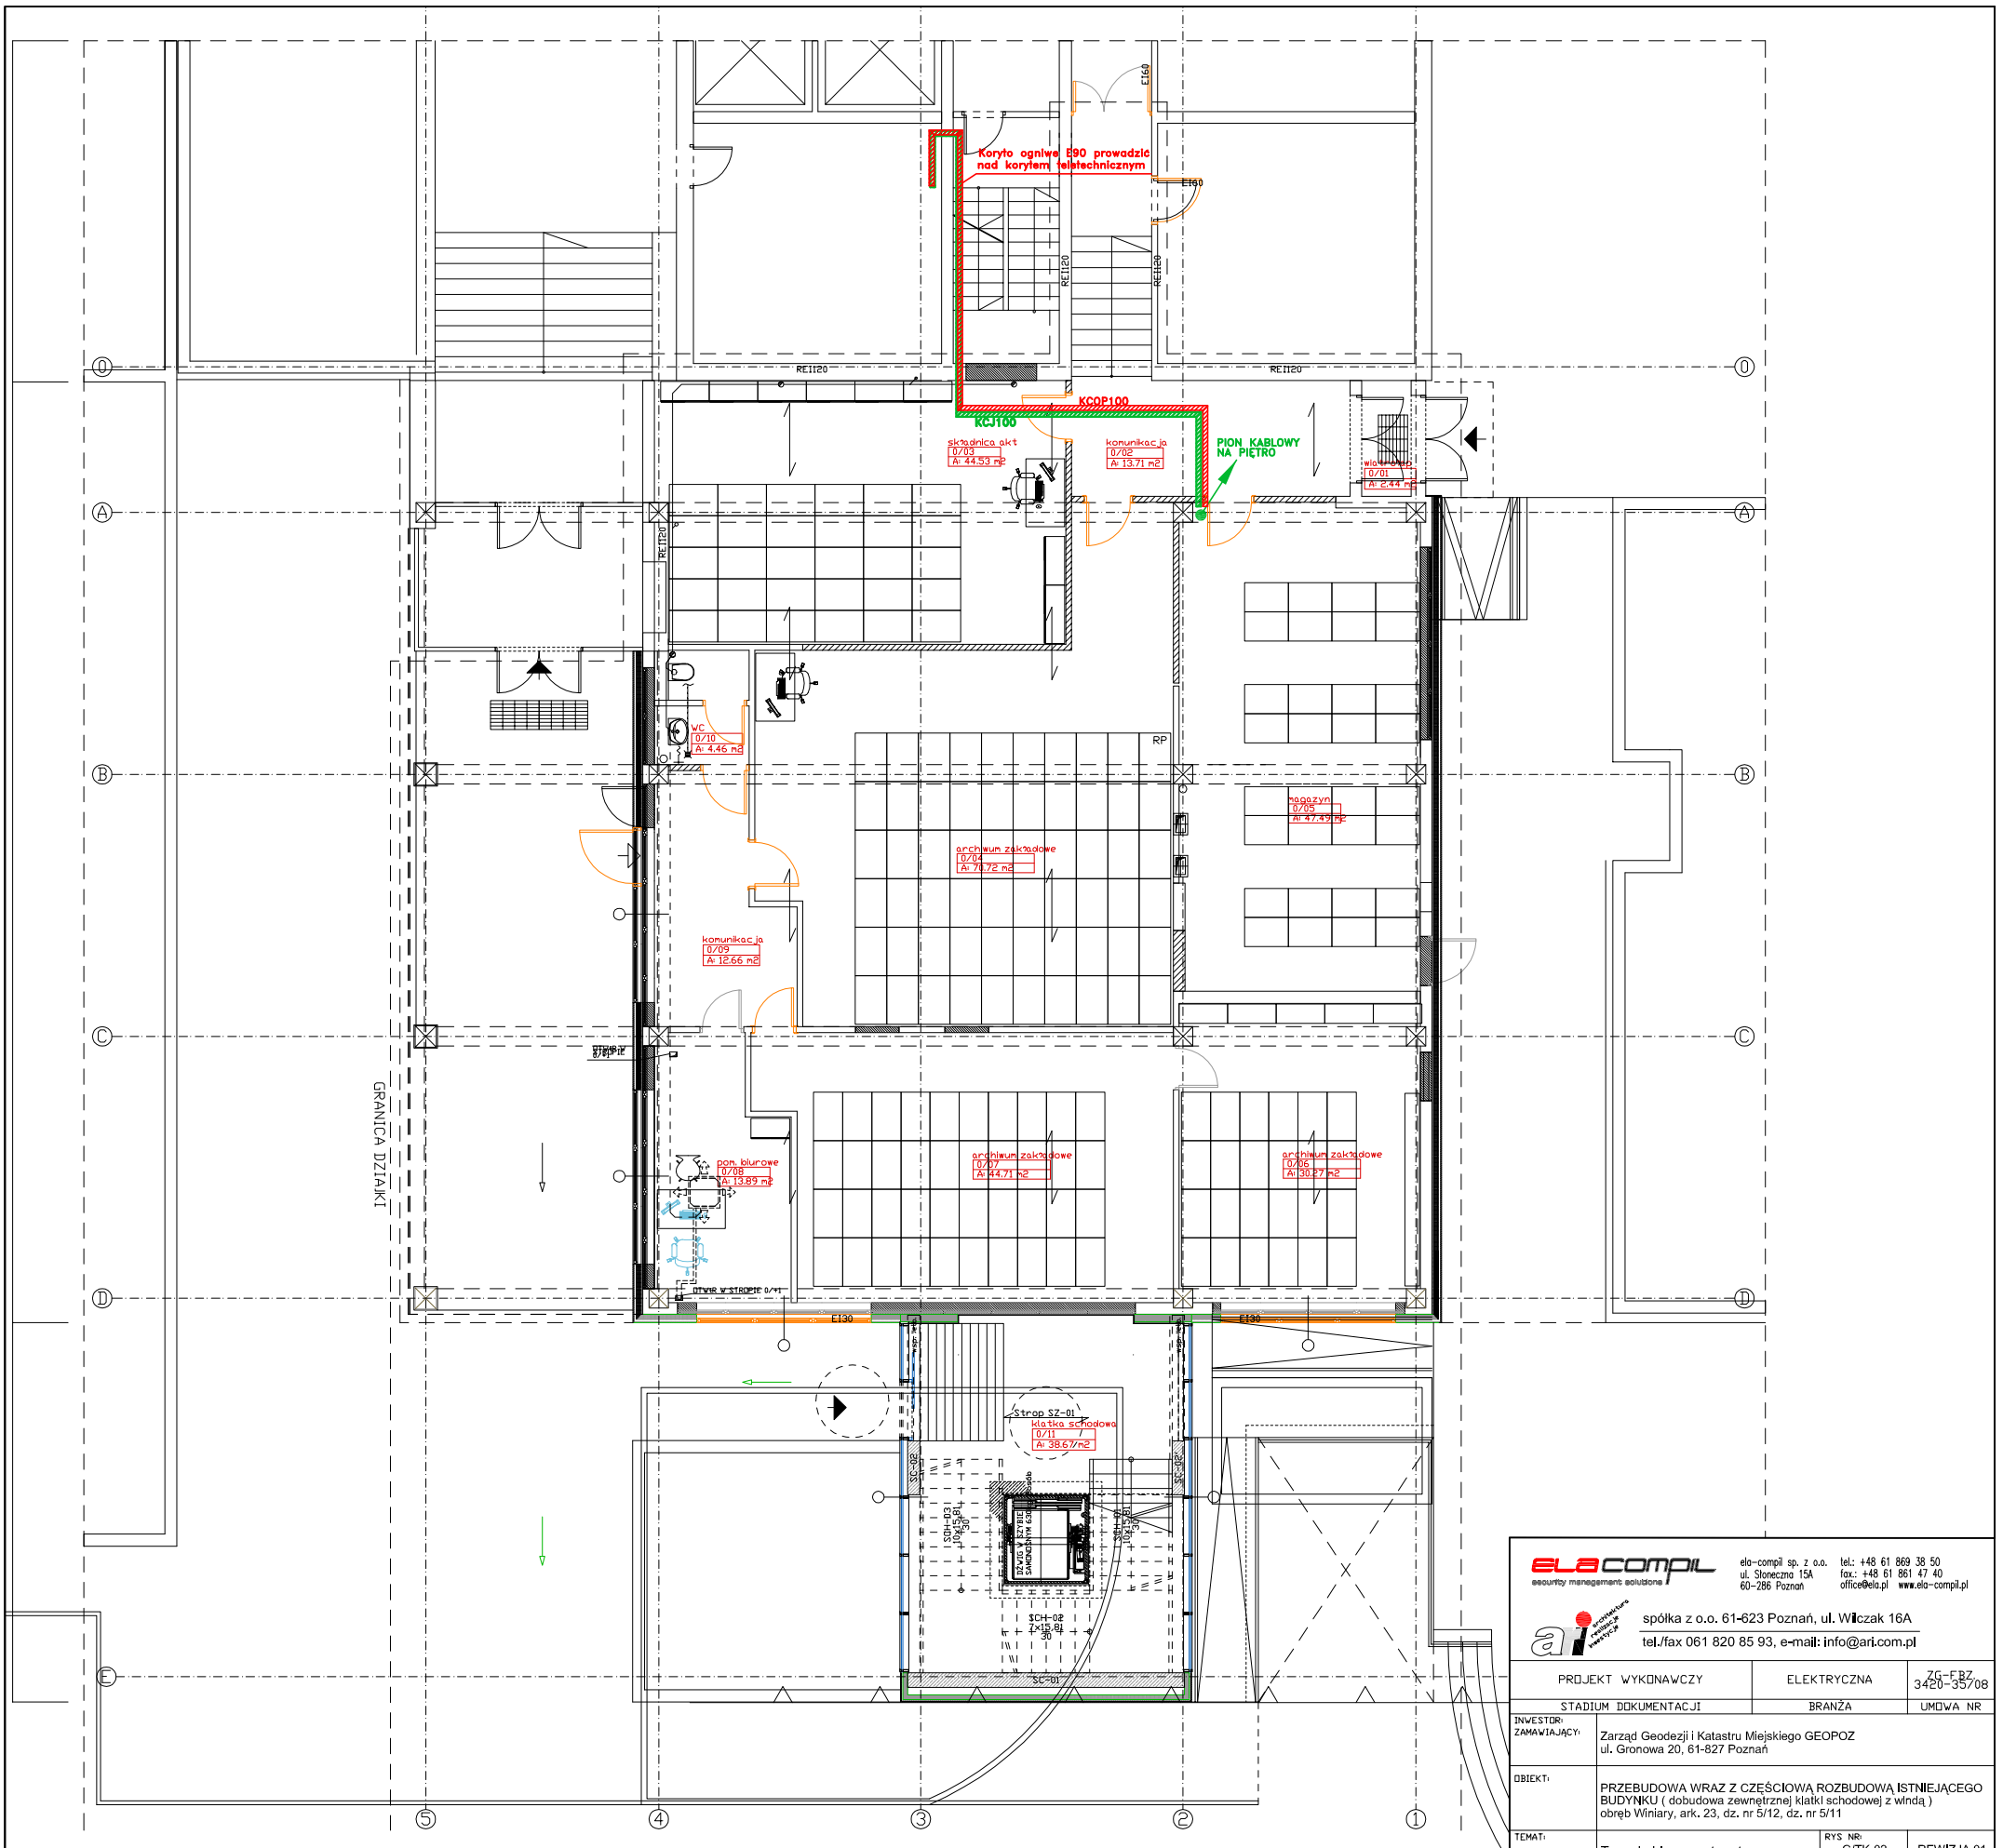

ELA COMPIL
security management solutions

ela-compil sp. z o.o.
ul. Słoneczna 15A
60-286 Poznań
tel.: +48 61 869 38 50
fax.: +48 61 861 47 40
office@ela.pl www.ela-compil.pl

ari architektura wnętrz projektowanie

spółka z o.o. 61-623 Poznań, ul. Wilczak 16A
tel./fax 061 820 85 93, e-mail: info@ari.com.pl

PROJEKT WYKONAWCZY	ELEKTRYCZNA	ZG-FBZ 3420-35/08
STADIUM DOKUMENTACJI	BRANŻA	UMOWA NR

INWESTOR/ ZAMAWIAJĄCY:	Zarząd Geodezji i Katastru Miejskiego GEOPOZ ul. Gronowa 20, 61-827 Poznań		
OBIEKT:	PRZEBUDOWA WRAZ Z CZĘŚCIOWĄ ROZBUDOWĄ ISTNIEJĄCEGO BUDYNKU (dobudowa zewnętrznej klatki schodowej z windą) obręb Winiary, ark. 23, dz. nr 5/12, dz. nr 5/11		
TEMAT:	Trasy kablowe-rzut parteru SKALA 1:100	RYS NR: G/TK-02 DATA: 03.2009.	REWIZJA 01
PROJEKTOWAŁ:	mgr inż. PIOTR MATUSZEWSKI		
	inż. LESZEK SZYBIAK		
SPRAWDZIŁ:	mgr inż. WOJCIECH GONET WKP/0285/zztp/05		
GŁ. PROJEKTANT:	mgr inż. arch. KRZYSZTOF SIKORSKI 7131/50/P/2001		
	IMIĘ I NAZWISKO - UPRAWNIENIA NR		PODPIS

PROJEKT JEST CHRONIONY PRAWEM AUTORSKIM - ustawa z dnia 4 lutego 1994 o prawie autorskim i prawach pokrewnych (Dz.U. z 1994 Nr 24 poz. 83 z późniejszymi zmianami)