

ZARZĄD
GEODEZJI I KATASTRU MIEJSKIEGO
GEOPOZ
61-655 Poznań, ul. Gronowa 20
tel. 827-15-00, fax 823-02-01
(131)

Poznań, dnia..... 02. 06. 2017

ZG-AGP.0141.3.2017

Pan

Zarząd Geodezji i Katastru Miejskiego GEOPOZ, w odpowiedzi na pismo z dnia 26.05.2017 r. o udzielenie informacji publicznej, przesyła w załączeniu kopię ostatecznej decyzji Dyrektora ZGIKM GEOPOZ nr ZG-540/4140/212/99 z dnia 31.05.1999 r. wraz z projektem podziału.

sprawy prowadzi:
Agata Błaszczuk-Kolska
pok. 816, tel. (61) 8271-622

ZIKA DYREKTORA
dział. Urzędniczego Administracji
Bożena Skrzydlewska

ZG-540/4140/212/99

DECYZJA

Na podstawie art. 104 § 1 ustawy z dnia 14 czerwca 1960 r. - kodeks postępowania administracyjnego (tekst jednolity Dz. U. z 1980 r. Nr 9 poz. 26 z późn. zm.), art. 96 ust.1 ustawy z dnia 21 sierpnia 1997 r. o gospodarce nieruchomościami (Dz. U. Nr 115 poz. 741) oraz § 9 uchwały nr XXXII/177/91 Rady Miejskiej Poznania z dnia 25 czerwca 1991r. w sprawie przekształcenia Poznańskiego Przedsiębiorstwa Geodezyjno - Kartograficznego GEOPOZ w Zarząd Geodezji i Katastru Miejskiego GEOPOZ w postępowaniu z wniosku

z urzędu

o podział nieruchomości położonej w Poznaniu przy ulicy **Szczepana 3**

obręb **Dębiec** ark. mapy **6**
działka **36/1, 46, 48** o powierzchni **1249 m², 3178 m², 3005 m²**
zapisanej w księdze wieczystej
na rzecz **Miasta Poznań**

Dyrektor Zarządu Geodezji i Katastru Miejskiego GEOPOZ w Poznaniu

orzeka

1. zatwierdzić przedłożony projekt podziału przedmiotowej nieruchomości stanowiący integralną część niniejszej decyzji, który otrzymuje klauzulę o jego zatwierdzeniu.

Uzasadnienie

Zgodnie z art. 93 ust. 1,5 ustawy z dnia 21 sierpnia 1997r. o gospodarce nieruchomościami, podziału nieruchomości można dokonać, jeżeli jest on zgodny z ustaleniami planu miejscowego. Prezydent Miasta Poznania pismem Nr WUA-U-11/7333.1/180/99 z dnia 26.02.1999r. wydał postanowienie, w którym pozytywnie zaopiniował przedłożony projektu podziału, jako zgodny z ustaleniami miejscowego planu zagospodarowania przestrzennego m. Poznania, zatwierdzonego Uchwałą Nr X/58/II/94 Rady Miejskiej Poznania z dnia 06.12.1994r. Przedmiotowa nieruchomość w w/w planie znajduje się na terenie oznaczonym symbolem II.MB6.m1 - strefa intensywnego zagospodarowania mieszkaniowego i produkcyjno - magazynowego, rejon osiedli mieszkaniowych, teren zabudowy mieszkaniowej wielorodzinnej - wysokiej. Omawiany podział ma na celu wydzielenie gruntów niezbędnych do prawidłowego funkcjonowania Szkoły Podstawowej Nr 84.

Wobec powyższego należało orzec jak wyżej.

Od niniejszej decyzji przysługuje stronom prawo wniesienia odwołania do Samorządowego Kolegium Odwoławczego za pośrednictwem Dyrektora tut. Zarządu, w terminie 14 dni od daty jej otrzymania.

Załącznik: projekt podziału

Otrzymują:

- 1) ZGIKM GEOPOZ
Biuro Geodezji Miejskiej
w miejscu
- 2) a/a

Wpłynęło do 07.06.99
[Signature]

Dyrektor
[Signature]
mgr inż. Andrzej Krygier


Decyzja stała się ostateczna

ER.

[Signature]
Poznań, dnia
.....

Kierownik Działu
Administracji Geodezji
00151/5947/53

PROJEKT PODZIAŁU
SKALA 1:500

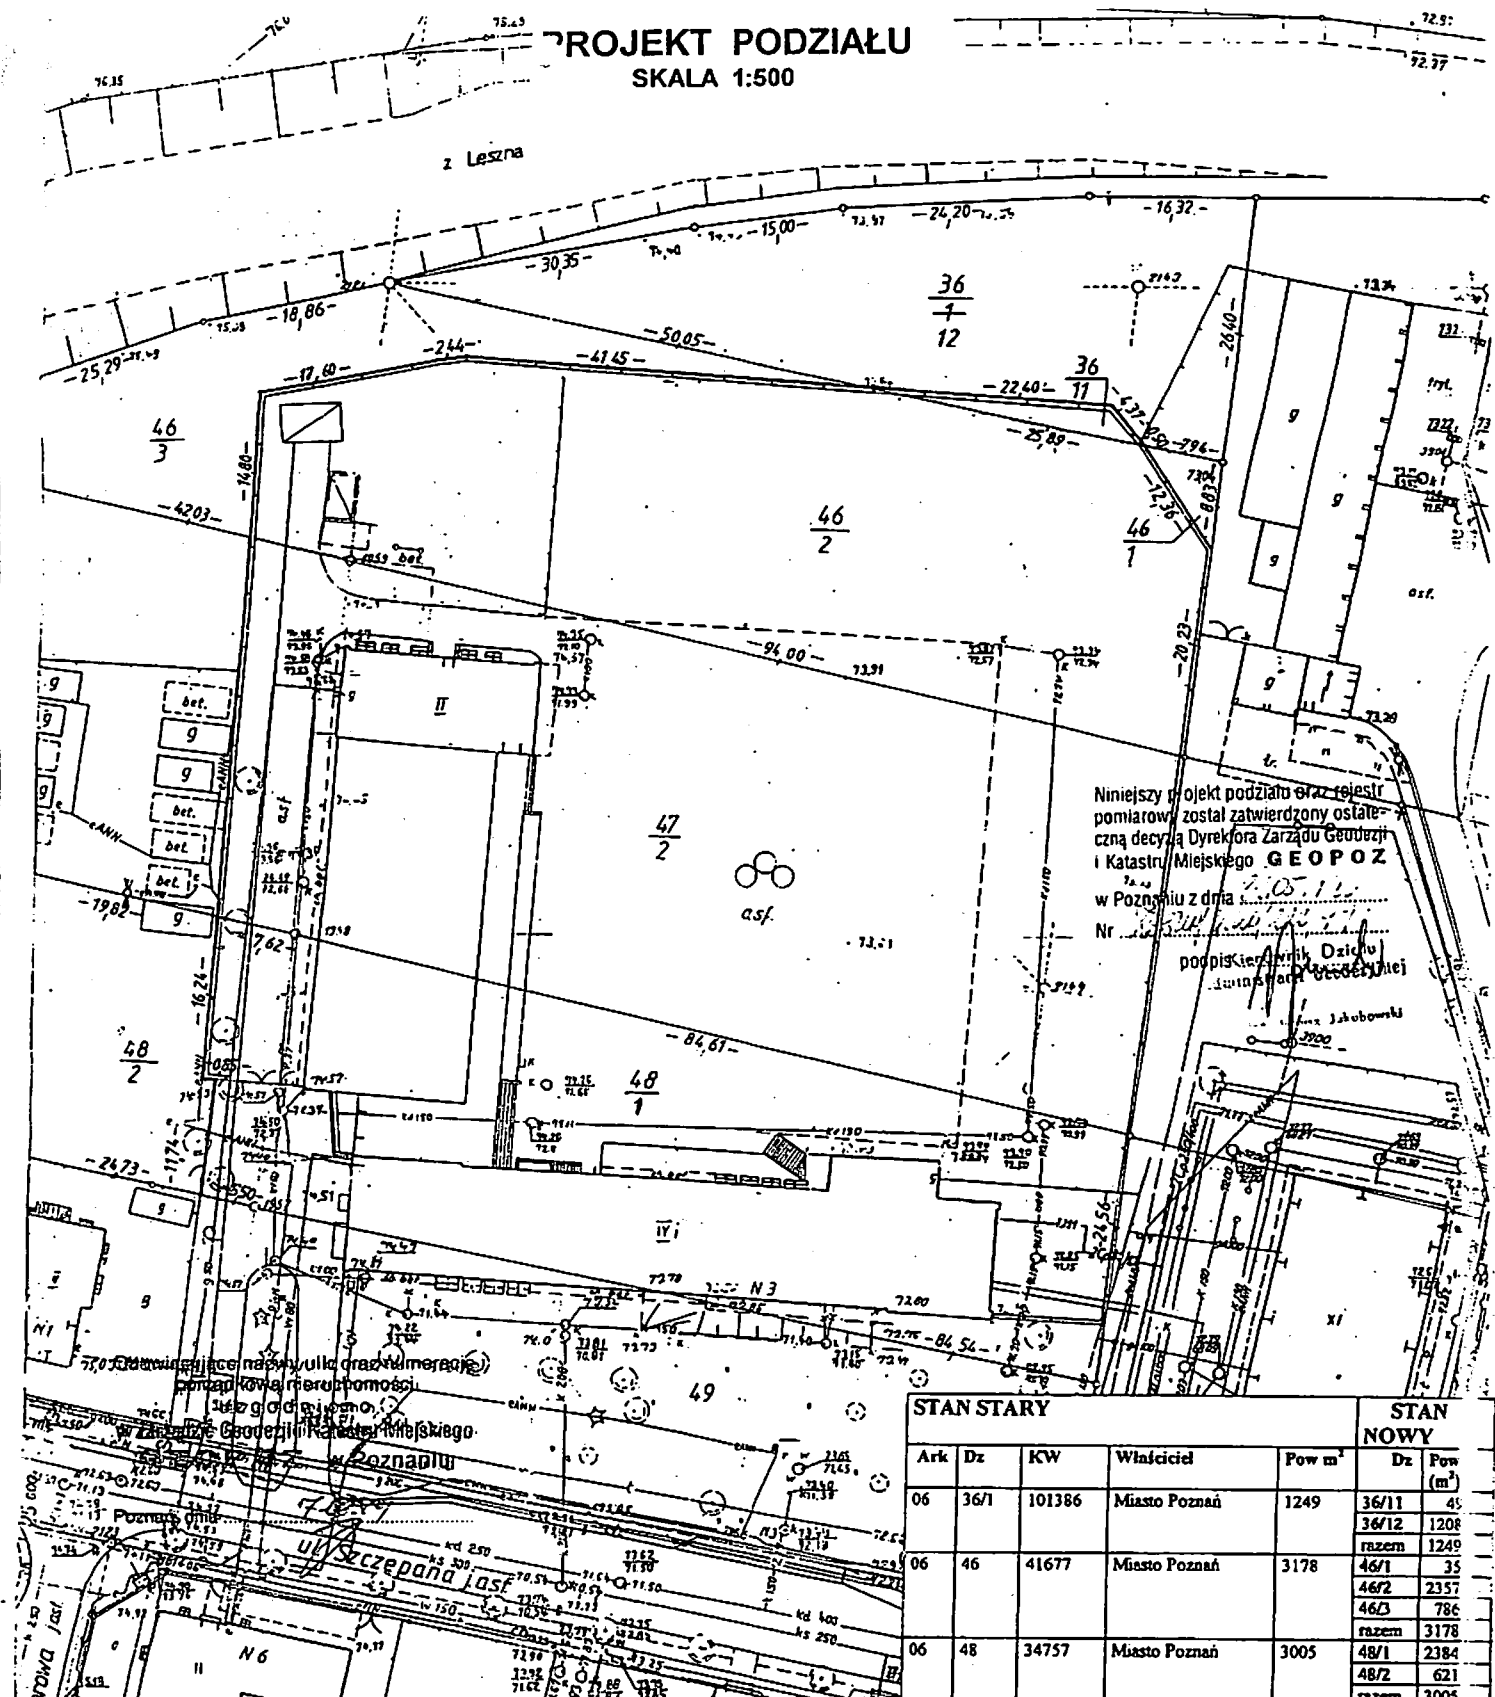

Niniejszy projekt podziału oraz rejestr pomiarowy został zatwierdzony ostateczną decyzją Dyrektora Zarządu Geodezji i Katastru Miejskiego **GEOPOZ** w Poznaniu z dnia 12.05.99
Nr 311/100/12/99
podpisaniem przez Dyrektora
Janusza Jałobowski

STAN STARY				STAN NOWY	
Ark	Dz	KW	Właściciel	Pow m ²	Dz Pow (m ²)
06	36/1	101386	Miasto Poznań	1249	36/11 45
					36/12 1208
					razem 1249
06	46	41677	Miasto Poznań	3178	46/1 35
					46/2 2357
					46/3 786
					razem 3178
06	48	34757	Miasto Poznań	3005	48/1 2384
					48/2 621
					razem 3005

Ob. 6771.1.27.98 KERG-5202:1820.98

MIASTO POZNAŃ

Obręb *Debiec*
Ark. 06 Dz. 36/1, 46/48
Ks. wiecz.
Powierzchnia w/g zestawienia
Właściciel

Wszelkie trwałe obiekty budowlane podlegają wytyczeniu przez jednostki wykonawstwa geodezyjnego.

Stan aktualny na dzień 10.01.1999 r. w zasiegu zlecenia

Reprodukcja zabroniona

WYKONAWCA:
**ZARZĄD
GEODEZJI I KATASTRU MIEJSKIEGO
GEOPOZ**
01-655 Poznań, ul. Gronowa 20

Krzysztof
Przewodniczący
mgr Stanisław Krawczyk

Nie wyklucza się istnienia w terenie innych nie wykazanych na niniejszej mapie urządzeń podziemnych, które nie były zgłoszone do Inwentaryzacji lub o których brak jest informacji w Instytucjach branżowych

PREZYDENT MIASTA POZNAŃA

Zarząd Geodezji i Katastru Miejskiego
GEOPOZ
61-655 Poznań, ul. Gronowa 20

Miejski Ośrodek Dokumentacji
Geodezyjnej i Kartograficznej
Wpisano do ewidencji w Ośrodku Dokumentacji
w dniu 12.2.99
nr XIV-98a



Podstawa: art.12 i art. 40 ust. 2 ustawy z dnia 17 maja 1998 r.
- Prawo geodezyjne i kartograficzne
Dz. U. Nr 30, poz. 353, z późn. zm.