



ZBROJENIE DOLNE

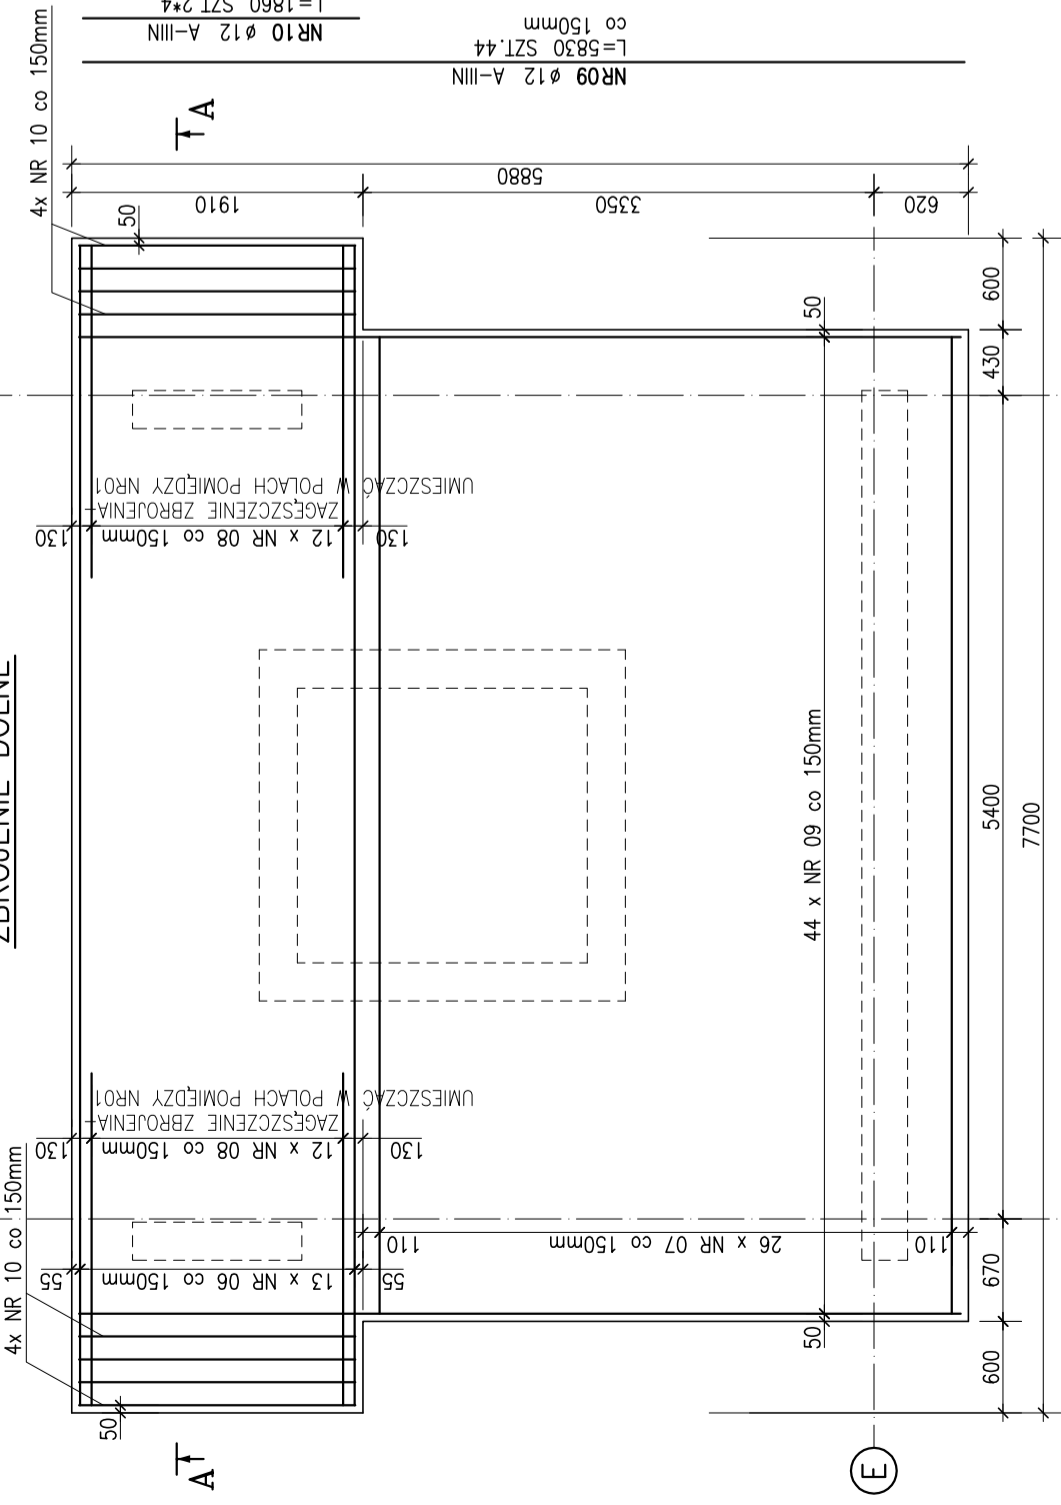


PLYTA PF-01

wykonac: 1szt

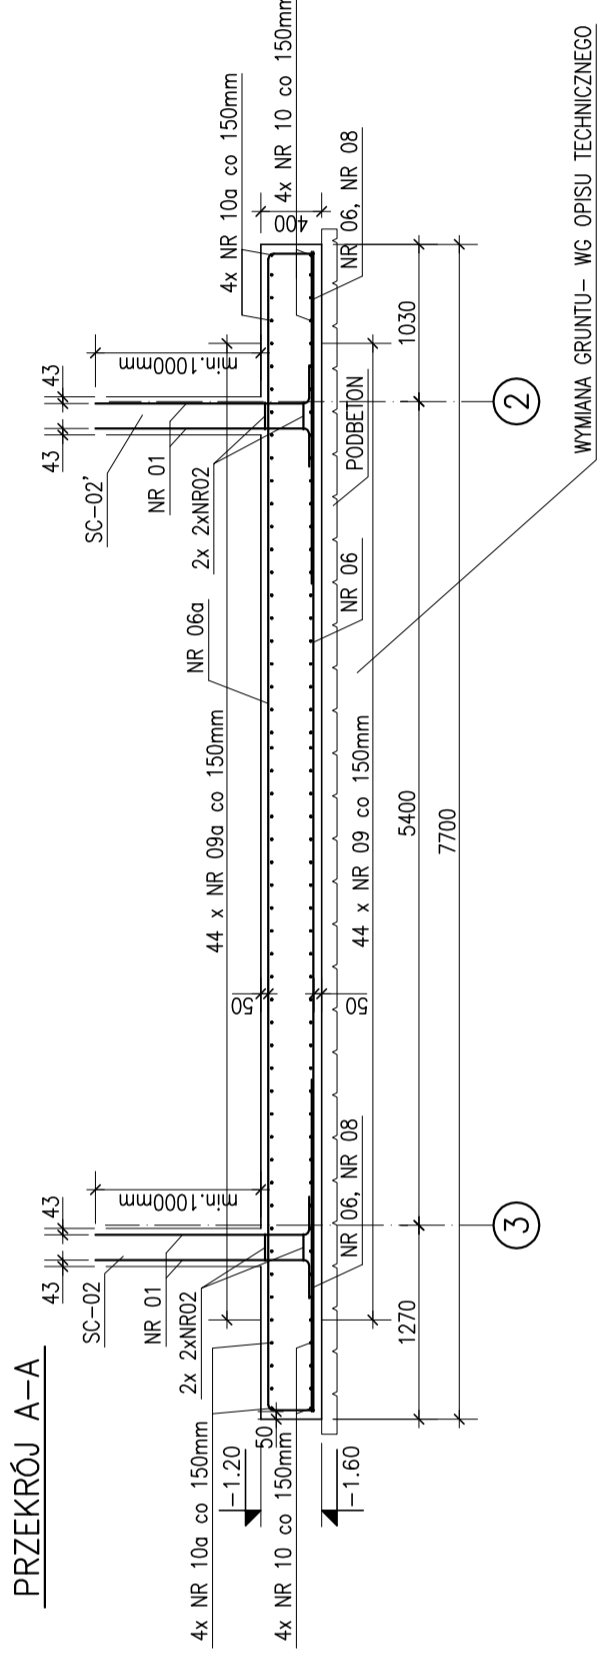


ŚCIANA SC-04

wykonac: 2szt

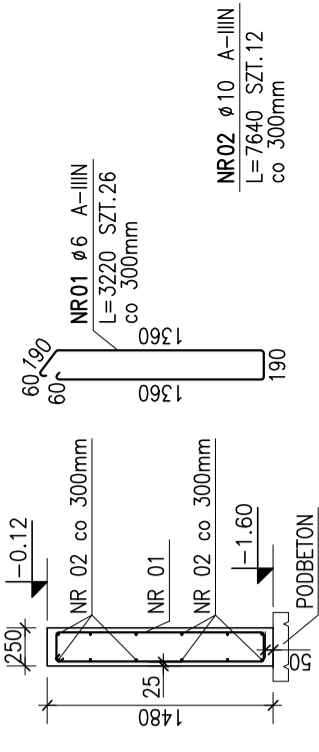


UWAGA: PRETY KOLIDUJĄCE Z ISTNIEJĄCYMI FUNDAMENTAMI WYCIĄC Z OTULINA 50mm
PRETY PRZEPUŚCĄC POMIĘDZY PRETAMI PIONOWYMI ŚCIAN SC-02 I SC-02'
ŚCIANE POŁĄCZYĆ MONOLITYCZNIE ZE ŚCIANAMI SC-01, SC-02, SC-02' ORAZ PŁYTĄ PF-01

ZBROJENIE GÓRNE

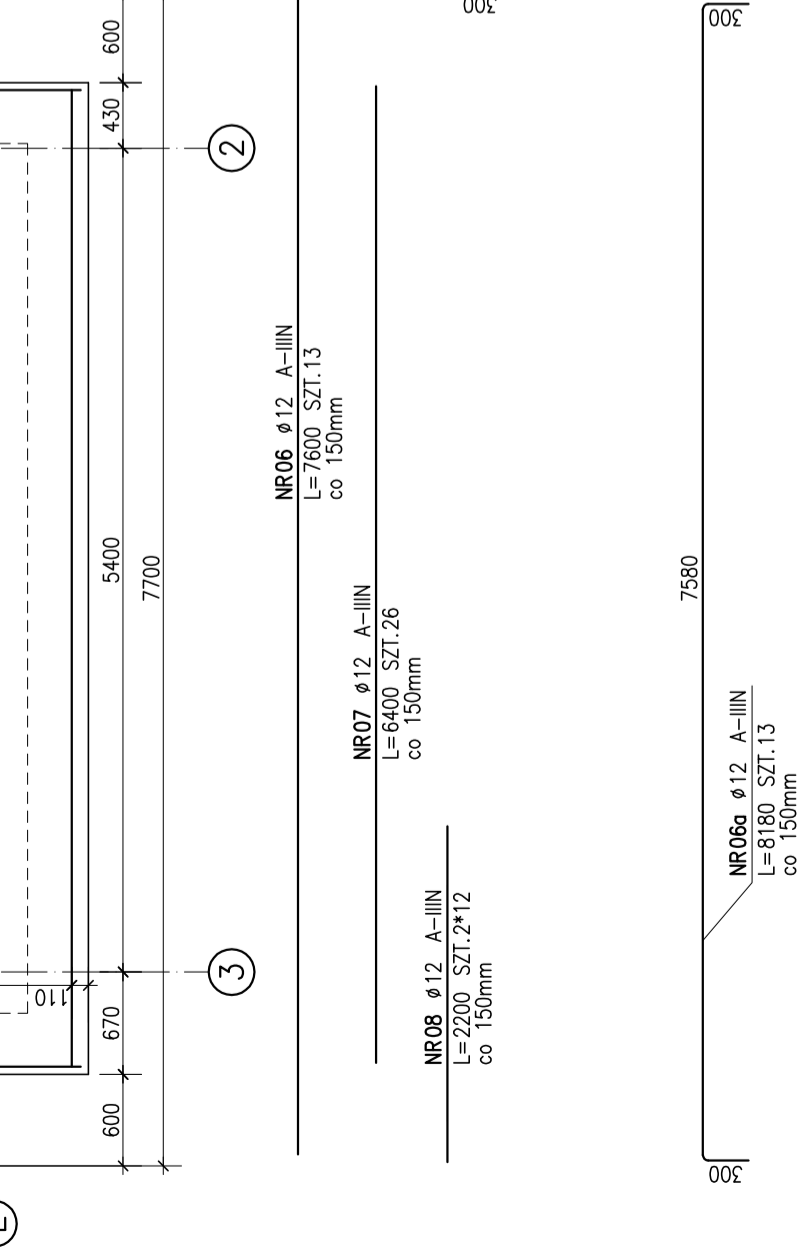

NR01 #12 A-IIIN
L=1650 SZT.2*2*11+2*14+2*57+2*2*12+2*2*16
wg schematu rozmieszczenia wytyków

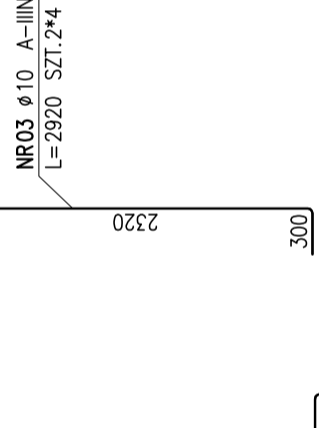

ZESTAWIENIE STALI

POZ.	NR PRZTA	RODZAJ STALI	DLUGOŚĆ [cm]	LICZBA SZTUK	DLUGOŚĆ ŁĄCZNA [m]	
					Ø10	A-IIIN
PF-01	01	Ø12 A-IIIN	165	298	491.7	
	02	Ø12 A-IIIN	209	4	8.36	
	03	Ø10 A-IIIN	292	8	23.36	
	04	Ø10 A-IIIN	282	8	22.56	
	05	Ø12 A-IIIN	565	4	22.6	
	06a	Ø12 A-IIIN	818	13	106.34	
	06	Ø12 A-IIIN	760	13	98.8	
	07a	Ø12 A-IIIN	698	26	181.48	
	07	Ø12 A-IIIN	640	26	166.4	
	08	Ø12 A-IIIN	220	24	52.8	
09a	Ø12 A-IIIN	632	44	278.08		
09	Ø12 A-IIIN	583	44	256.52		
10a	Ø12 A-IIIN	235	8	18.8		
10	Ø12 A-IIIN	186	8	14.88		
DLUGOŚĆ RAZEM [m]					45.92	1686.76
MASA JEDNOSTKOWA [kg/m]					0.617	0.888
MASA [kg]					28.33	1506.72
MASA OGÓŁEM [kg]						1535.05
WYKONAĆ: x 1						1535.05


UWAGA: Wszystkie wymiary prętów podawane są w osiach prętów.
Wymiary strzemiem są wymiarami wewnętrznymi.

ZESTAWIENIE STALI


POZ.	NR PRZTA	RODZAJ STALI	DLUGOŚĆ [cm]	LICZBA SZTUK	DLUGOŚĆ ŁĄCZNA [m]	
					Ø6	A-IIIN
SC-04	01	Ø6 A-IIIN	322	26	83.72	
	02	Ø10 A-IIIN	764	12	83.72	91.68
DLUGOŚĆ RAZEM [m]					167.44	91.68
MASA JEDNOSTKOWA [kg/m]					0.222	0.617
MASA [kg]					18.59	56.57
MASA OGÓŁEM [kg]						75.16
WYKONAĆ: x 2						150.32

UWAGA: Wszystkie wymiary prętów podawane są w osiach prętów.
Wymiary strzemiem są wymiarami wewnętrznymi.

ZBROJENIE GÓRNE

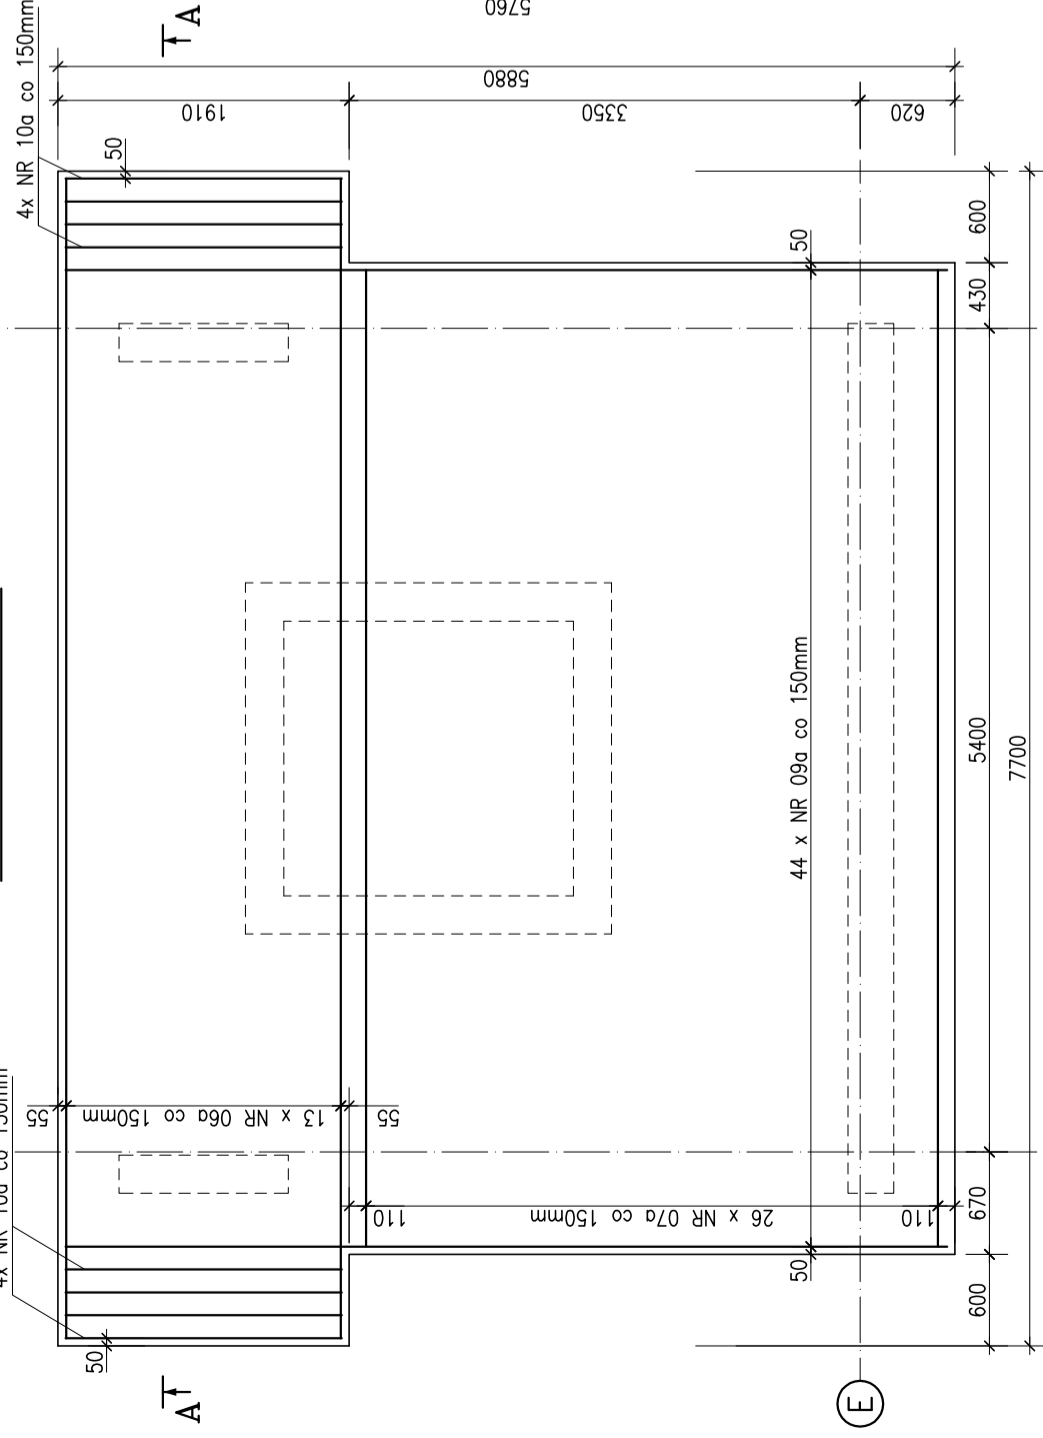

SCHEMAT ROZMIESZCZENIA WYTYKÓW

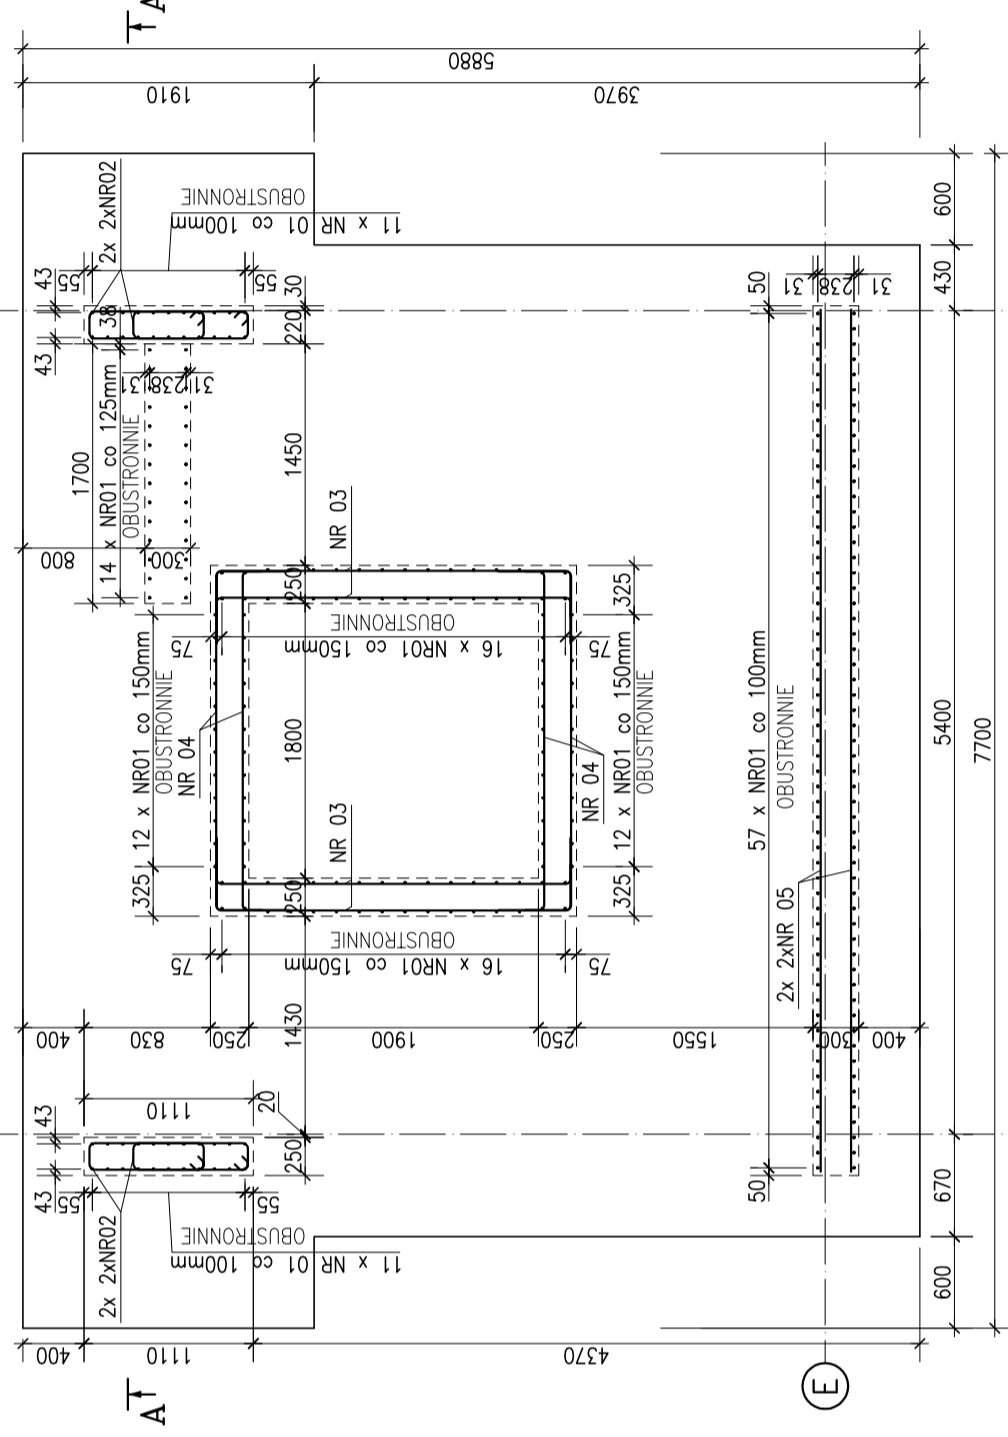

BETON B25
STAL A-IIIN, RB500W
OTULINA 25mm
OTULINA FUNDAMENTU 50mm
PODBETON B10 100mm

UWAGA:

POZIOM ±0.00=89.85m n.p.m.
LOKALIZACJA ELEMENTÓW WEDŁUG SCHEMATÓW
WSZYSTKIE WYMIARY ZWERYFIKOWAĆ Z ARCHITEKTURĄ,
IZOLACJE WG ARCHITEKTURY
WSZYSTKIE RYSUNKI ROZPATRYWAĆ ŁĄCZNIE.
PŁYTĘ PF-01 I ŚCIANĘ SC-04 POŁĄCZYĆ MONOLITYCZNIE

spółka z o.o. 61-623 Poznań, ul. Wilczak 16A
tel./fax (0-61) 820-85-93; e-mail: info@ari.com.pl

PROJEKT WYKONAWCZY	KONSTRUKCJA	Z6-FBZ. 3420-35/08
STADIUM DOKUMENTACJI	BRANŻA	UMOWA NR
ZAMAWIAJĄCY	Zarząd Geodezji i Katastru Miejskiego GEOPOZ ul. Gronowa 20, 61-827 Poznań	
OBIEKT:	PRZEBUDOWA WRÓZ Z CZĘŚCIOWĄ ROZBUDOWĄ ISTNIEJĄCEGO BUDYNKU (obrotowa z rampą i klatką schodową z windą) obrot. Winosy, okr. 23, dz. nr 5/12, dz. nr 5/11	
TEMAT:	KLATKA SCHODOWA PŁYTA PF-01; ŚCIANA SC-04	RYS NR.: K-03 DATA: 12.2008
PROJEKOWAŁ:	mgr inż. MAREK MICHAŁAK 7131/137/P/2001	
OPRACOWAŁ:	mgr inż. TOMASZ FIBBER	
SPRAWDZIŁ:	mgr inż. ROMAN LUKASZEWSKI 7131/139/P/2001	
GL. PROJEKTANT:	mgr inż. arch. KRZYSZTOF SIKORSKI 7131/50/P/2001	PODPIS

PROJEKT JEST CHRONIONY PRAWEM AUTORSKIM
Ustawa z dnia 4 lutego 1994 o prawie autorskim i prawach pokrewnych
(Dz.U. z 1994. Nr 24, poz. 83 z późniejszymi zmianami)