ŚCIANA SC–01

wykonać: 1szt

PRZEKRÓJ A–A

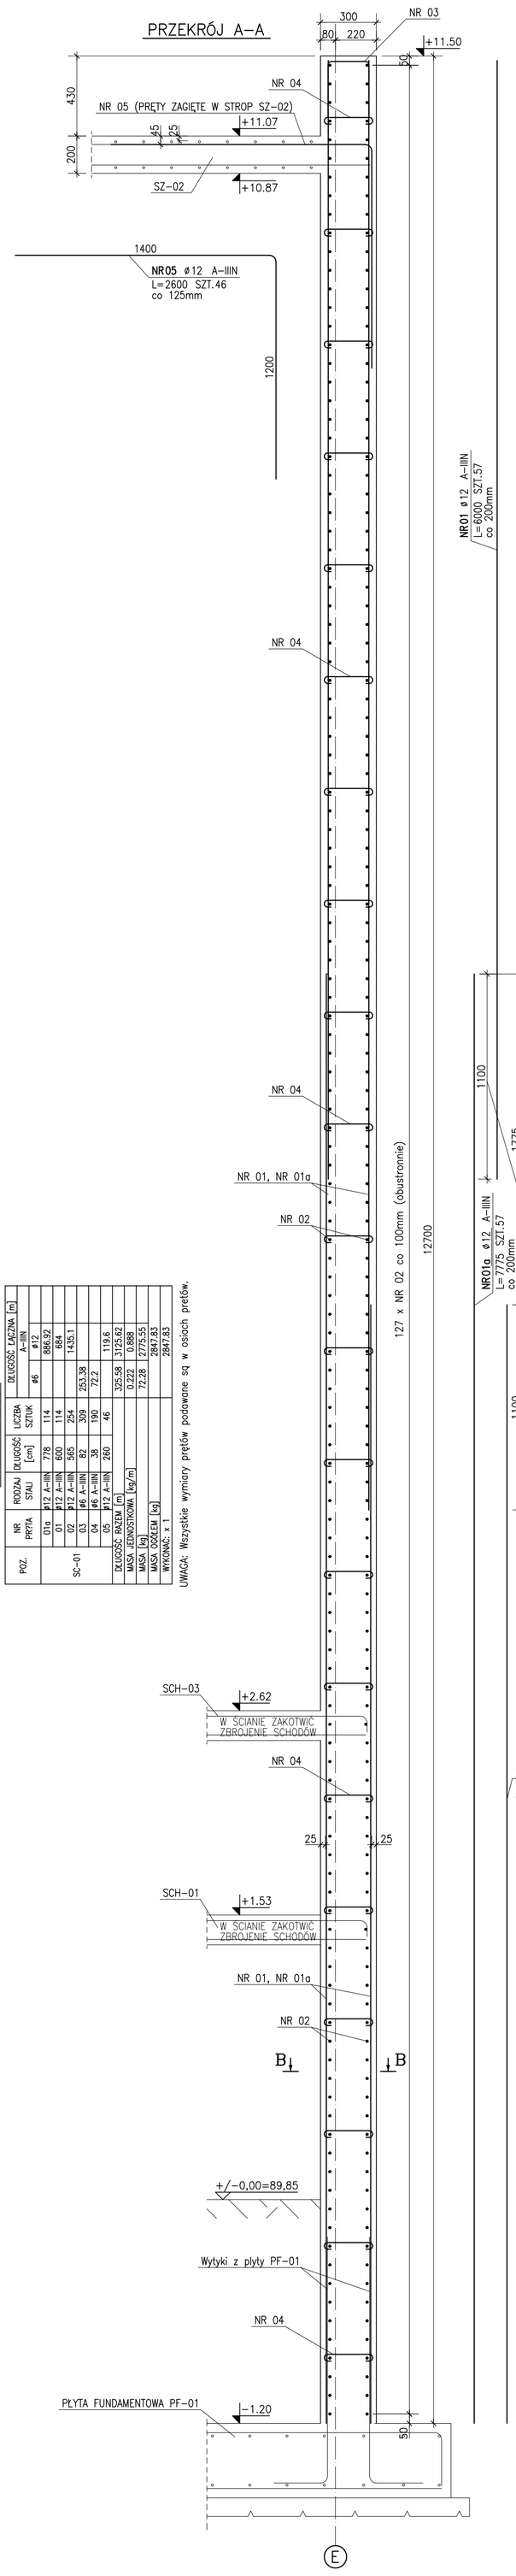

ZESTAWIENIE STALI

POZ.	NR PRĘTA	RODZAJ STALI	DŁUGOŚĆ [cm]	LICZBA SZTUK	DŁUGOŚĆ ŁĄCZNA [m] A–IIIN ø6	ø12
SC–01	01a	ø12 A–IIIN	778	114		886.92
	01	ø12 A–IIIN	600	114		684
	02	ø12 A–IIIN	565	254		1435.1
	03	ø6 A–IIIN	82	309	253.38	
	04	ø6 A–IIIN	38	190	72.2	
	05	ø12 A–IIIN	260	46		119.6
DŁUGOŚĆ RAZEM [m]					325.58	3125.62
MASA JEDNOSTKOWA [kg/m]					0.222	0.888
MASA [kg]					72.28	2775.55
MASA OGÓŁEM [kg]					2847.83	
WYKONAĆ: x 1					2847.83	

UWAGA: Wszystkie wymiary prętów podawane są w osiach prętów.

ŚCIANA SC–02

wykonać: 1szt

ŚCIANA SC–02'

wykonać: 1szt (jako lustrzane odbicie SC–02; zgodnie z rzutem i przekrojem)

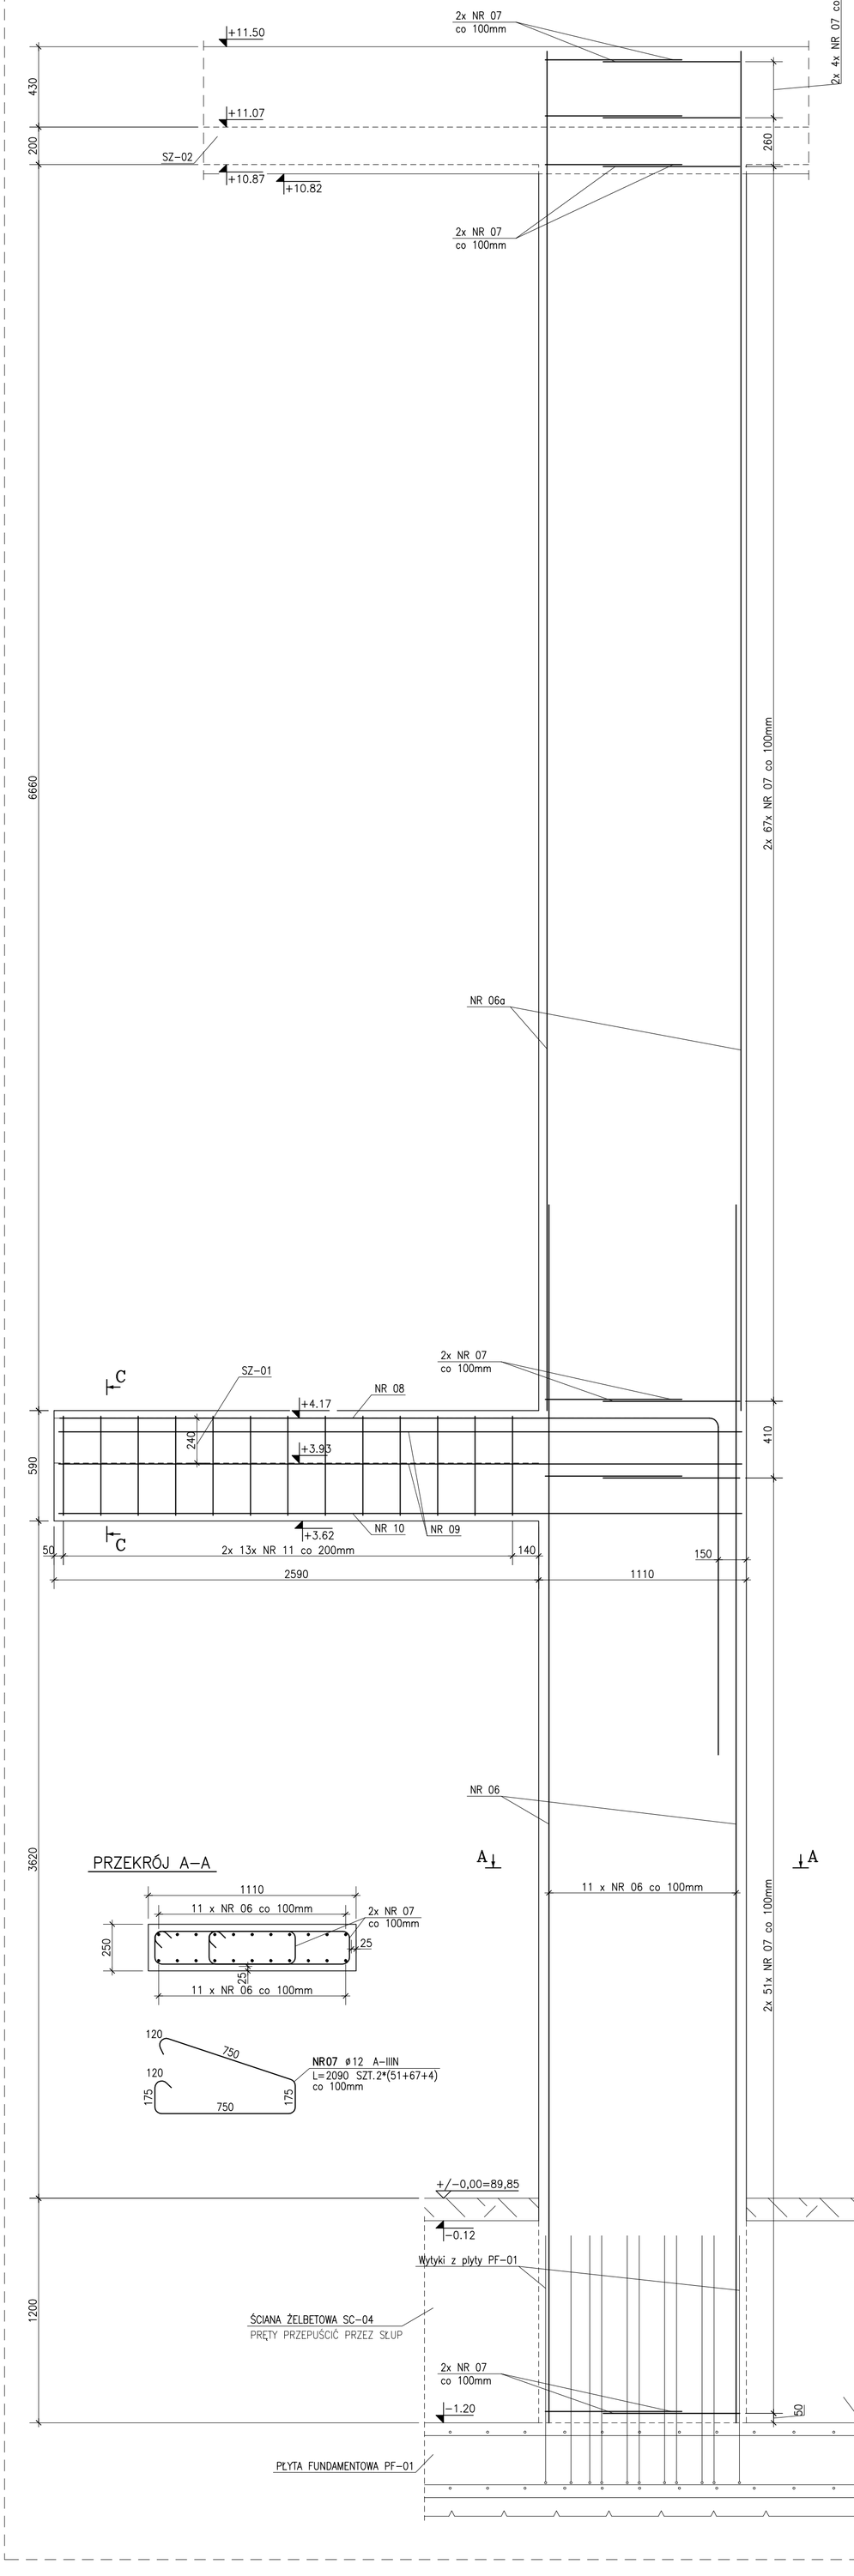

PRZEKRÓJ C–C

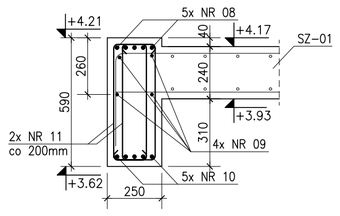

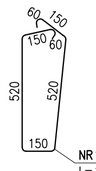

NR11 ø6 A–IIIN
L=1630 SZT.2*13
co 200mm
UWAGA: CO DRUGIE STRZEMIĘ OBRÓCONE
"DO GÓRY NOGAMI"

NR09 ø12 A–IIIN
L=3650 SZT.4

NR10 ø16 A–IIIN
L=3650 SZT.5

3520

NR08 ø16 A–IIIN
L=5320 SZT.5

1800

ZESTAWIENIE STALI

POZ.	NR PRĘTA	RODZAJ STALI	DŁUGOŚĆ [cm]	LICZBA SZTUK	DŁUGOŚĆ ŁĄCZNA [m] A–IIIN ø6	ø12	ø16
SC–02	06a	ø12 A–IIIN	727	22		159.94	
	06	ø12 A–IIIN	651	22		143.22	
	07	ø12 A–IIIN	209	244		509.96	
	08	ø16 A–IIIN	532	5			26.6
	09	ø12 A–IIIN	365	4		14.6	
	10	ø16 A–IIIN	365	5			18.25
	11	ø6 A–IIIN	163	26	42.38		
DŁUGOŚĆ RAZEM [m]					42.38	827.72	44.85
MASA JEDNOSTKOWA [kg/m]					0.222	0.888	1.578
MASA [kg]					9.41	735.02	70.77
MASA OGÓŁEM [kg]					815.2		
WYKONAĆ: x 2					1630.4		

UWAGA: Wszystkie wymiary prętów podawane są w osiach prętów.
Wymiary strzemion są wymiarami wewnętrznymi.

PRZEKRÓJ B–B

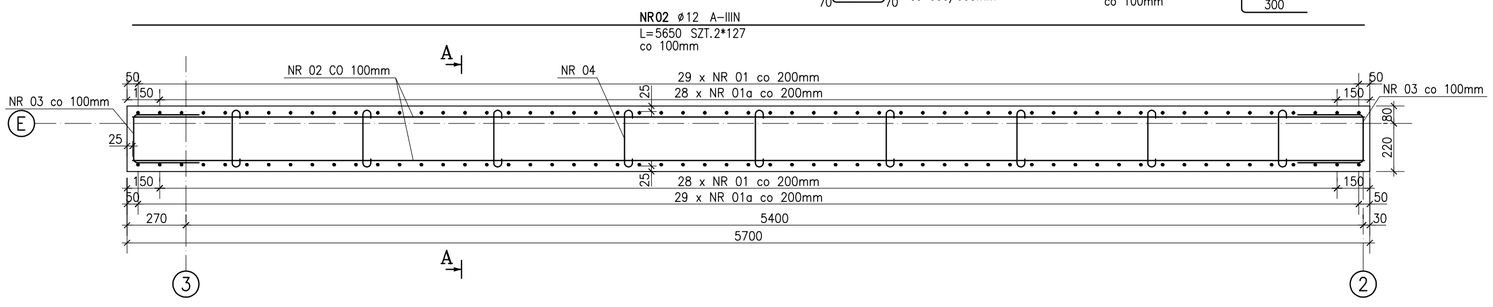

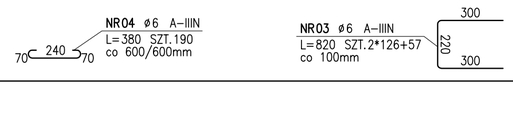

NR07 ø12 A–IIIN
L=2090 SZT.2*(51+67+4)
co 100mm

BETON B25
STAL A-IIIN, RB500W
OTULINA 25mm

UWAGA:

POZIOM ±0.00=89,85m npm.
LOKALIZACJA ELEMENTÓW WEDŁUG SCHEMATÓW
WSZYSTKIE WYMIARY ZWERYFIKOWAĆ Z ARCHITEKTURĄ.
IZOLACJE WG ARCHITEKTURY
WSZYSTKIE RYSUNKI ROZPATRYWAĆ ŁĄCZNIE.

spółka z o.o. 61–623 Poznań, ul. Wilczak 16A
tel./fax (0–61) 820–85–93; e–mail: info@ari.com.pl

PROJEKT WYKONAWCZY		KONSTRUKCJA	ZG–FBZ. 3420–35/08
STADIUM DOKUMENTACJI		BRANŻA	UMOWA NR
ZAMAWIAJĄCY:	Zarząd Geodezji i Katastru Miejskiego GEOPOZ ul. Gronowa 20, 61–827 Poznań		
OBIEKT:	PRZEBUDOWA WRAZ Z CZĘŚCIOWĄ ROZBUDOWĄ ISTNIEJĄCEGO BUDYNKU (dobudowa zewnętrznej klatki schodowej z windą) obręb Winiary, ark. 23, dz. nr 5/12, dz. nr 5/11		
TEMAT:	KLATKA SCHODOWA ŚCIANY SC–01, SC–02, SC–02' SKALA 1:20	RYS NR : K–04	DATA: 12.2008
PROJEKTOWAŁ:	mgr inż. MAREK MICHALAK 7131/137/P/2001		
OPRACOWAŁ:	mgr inż. TOMASZ FIBIGER		
SPRAWDZIŁ:	mgr inż. ROMAN ŁUKASZEWSKI 7131/139/P/2001		
GŁ. PROJEKTANT:	mgr inż. arch. KRZYSZTOF SIKORSKI 7131/50/P/2001		
	IMIĘ I NAZWISKO – UPRAWNIENIA NR		PODPIS

PROJEKT JEST CHRONIONY PRAWEM AUTORSKIM
Ustawa z dnia 4 lutego 1994 o prawie autorskim i prawach pokrewnych
(Dz.U. z 1994 NR 24 poz. 83 z późniejszymi zmianami)