SCHODY SCH–03

wykonać: 1szt

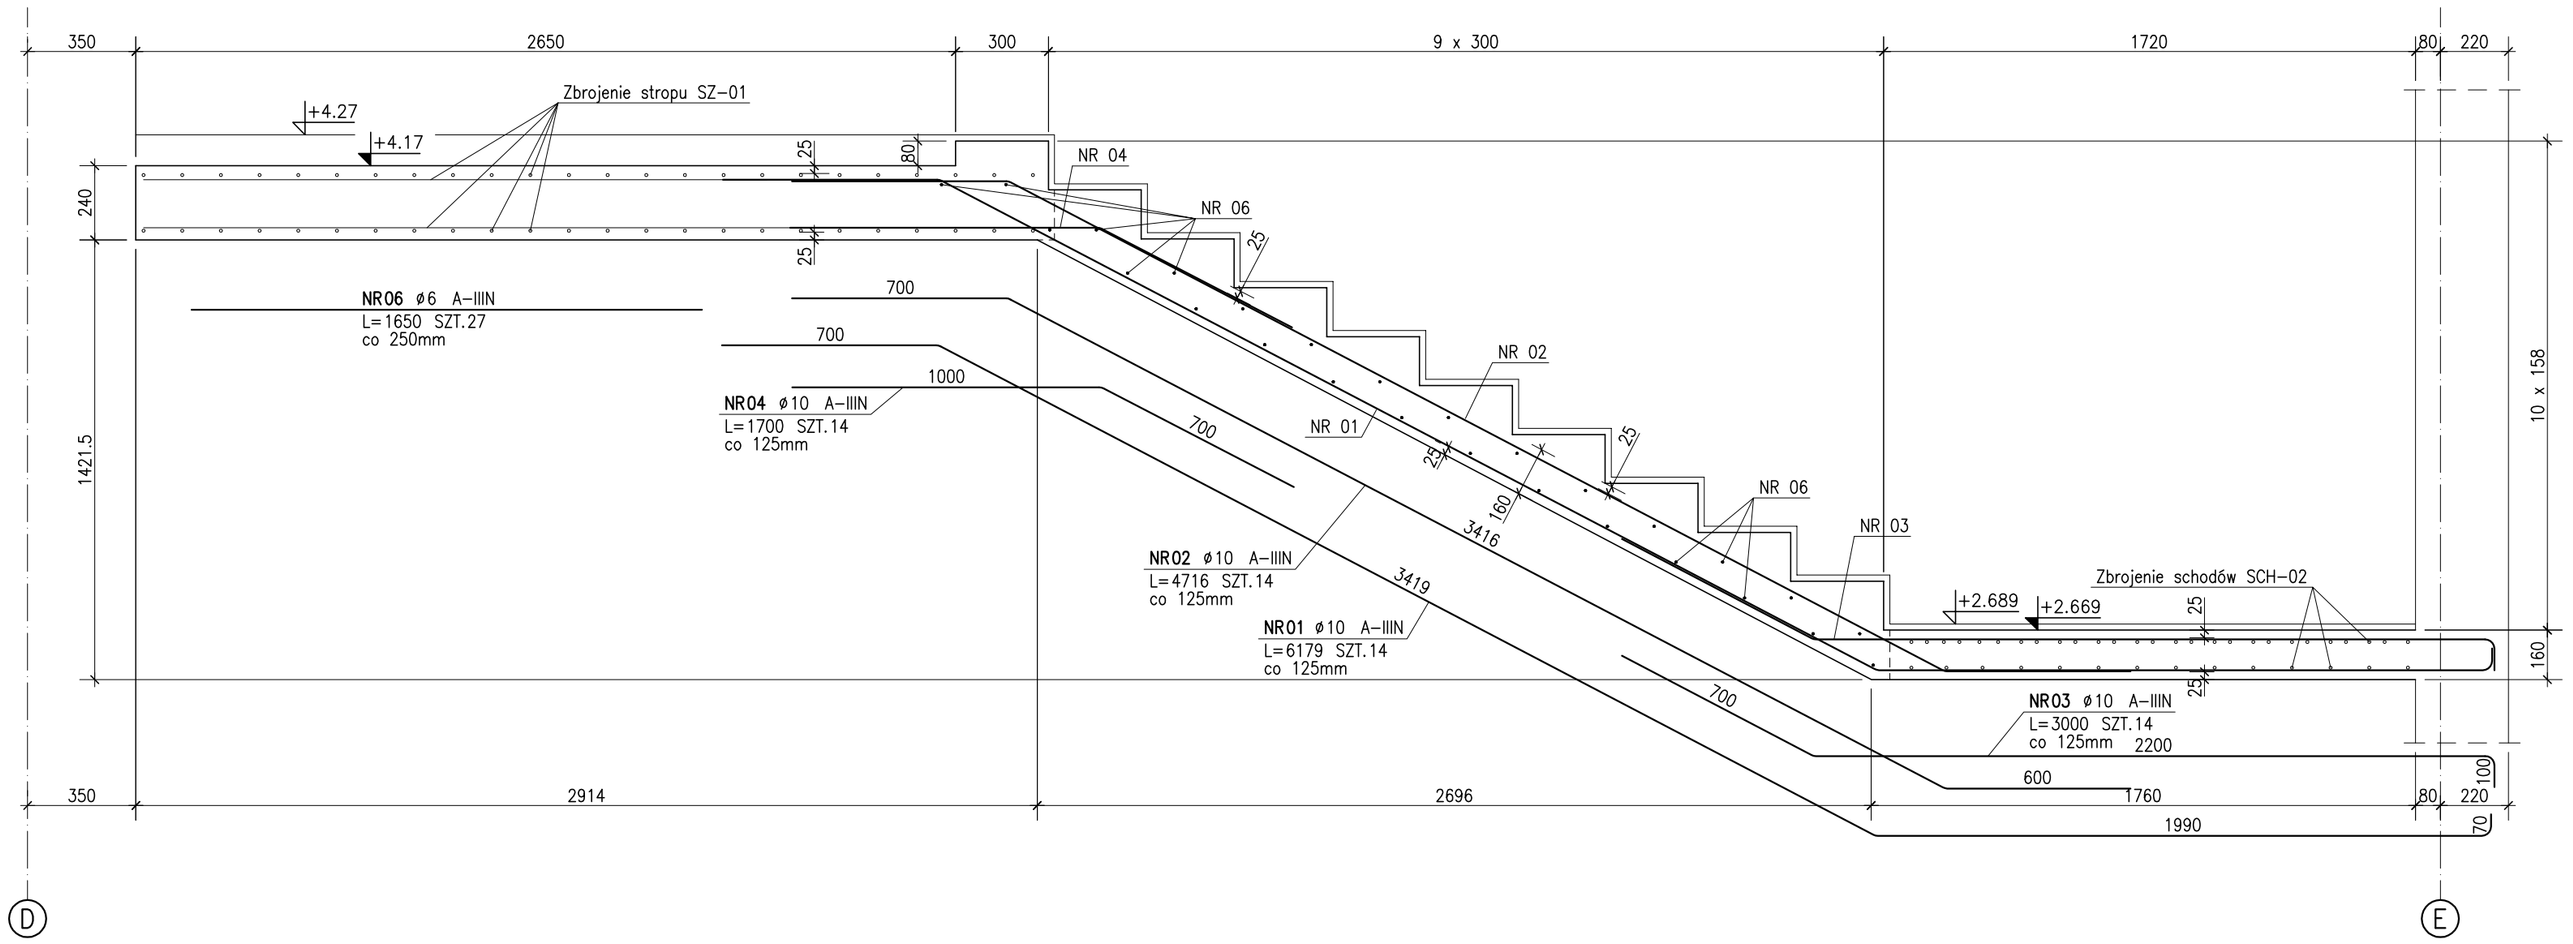

ZESTAWIENIE STALI

POZ.	NR PR?TA	RODZAJ STALI	DŁUGOŚĆ [cm]	LICZBA SZTUK	DŁUGOŚĆ ŁĄCZNA [m] A–IIIN ø6	DŁUGOŚĆ ŁĄCZNA [m] A–IIIN ø10
SCH–03	01	ø10 A–IIIN	618	14		86.52
	02	ø10 A–IIIN	472	14		66.08
	03	ø10 A–IIIN	300	14		42
	04	ø10 A–IIIN	170	14		23.8
	06	ø6 A–IIIN	165	27	44.55	
DŁUGOŚĆ RAZEM [m]					44.55	218.4
MASA JEDNOSTKOWA [kg/m]					0.222	0.617
MASA [kg]					9.89	134.75
MASA OGÓŁEM [kg]						144.64
WYKONAĆ: x 1						144.64

UWAGA: Wszystkie wymiary prętów podawane sq w osiach pretów.

SCHODY SCH–02

wykonać: 1szt

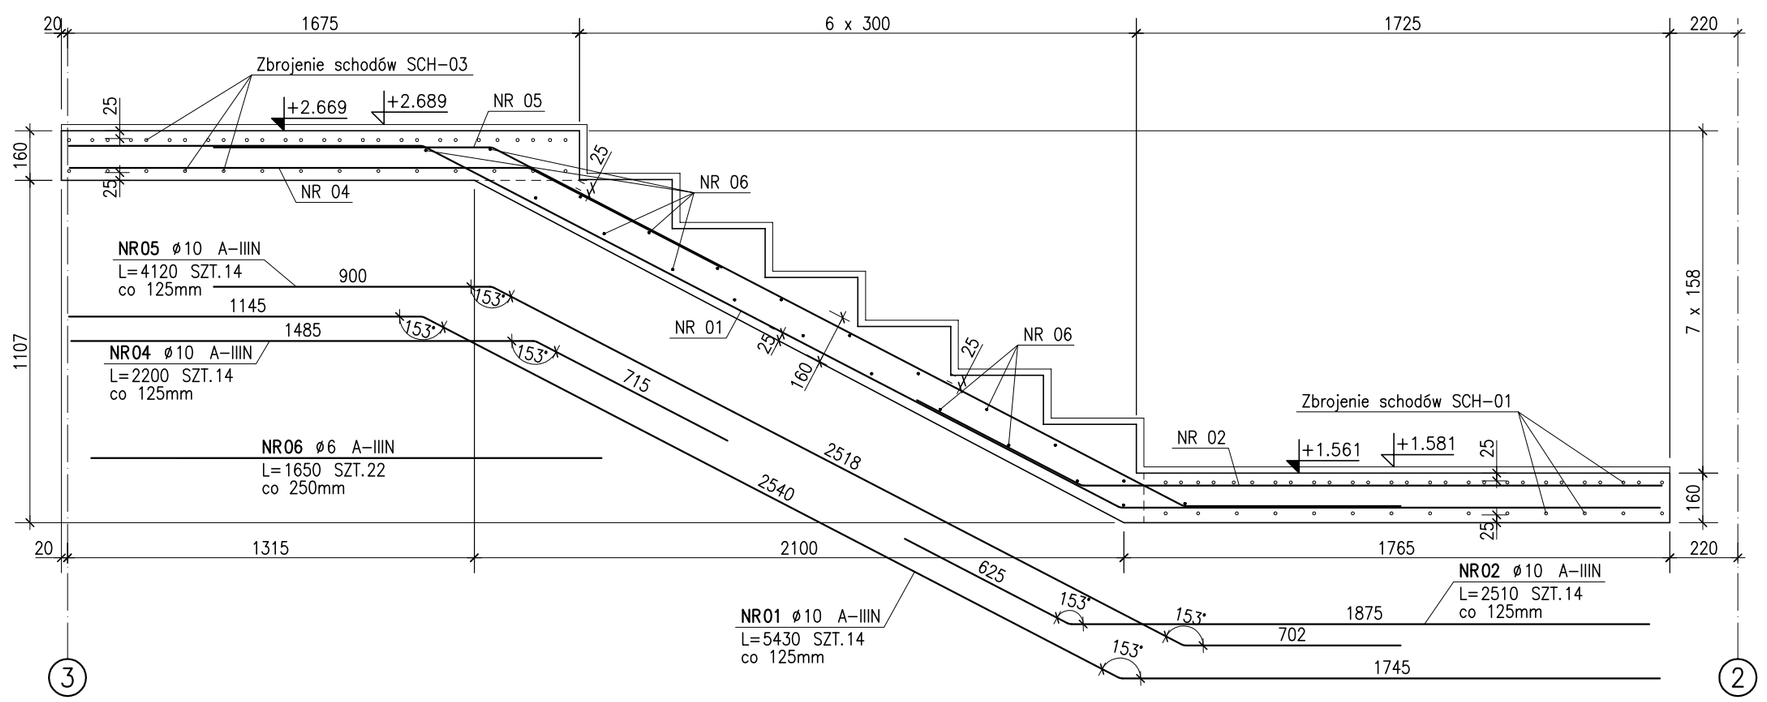

ZESTAWIENIE STALI

POZ.	NR PR?TA	RODZAJ STALI	DŁUGOŚĆ [cm]	LICZBA SZTUK	DŁUGOŚĆ ŁĄCZNA [m] A–IIIN ø6	DŁUGOŚĆ ŁĄCZNA [m] A–IIIN ø10
SCH–02	01	ø10 A–IIIN	543	14		76.02
	02	ø10 A–IIIN	251	14		35.14
	04	ø10 A–IIIN	220	14		30.8
	05	ø10 A–IIIN	412	14		57.68
	06	ø6 A–IIIN	165	22	36.3	
DŁUGOŚĆ RAZEM [m]					36.3	199.64
MASA JEDNOSTKOWA [kg/m]					0.222	0.617
MASA [kg]					8.06	123.18
MASA OGÓŁEM [kg]						131.24
WYKONAĆ: x 1						131.24

UWAGA: Wszystkie wymiary prętów podawane sq w osiach pretów.

BETON B25
STAL A-IIIN, RB500W
OTULINA 25mm

UWAGA:

POZIOM ±0,00=89,85m npm.
LOKALIZACJA ELEMENTÓW WEDŁUG SCHEMATÓW
WSZYSTKIE WYMIARY ZWERYFIKOWAĆ Z ARCHITEKTURĄ.
IZOLACJE WG ARCHITEKTURY
WSZYSTKIE RYSUNKI ROZPATRYWAĆ ŁĄCZNIE.

spółka z o.o. 61–623 Poznań, ul. Wilczak 16A
tel./fax (0–61) 820–85–93; e–mail: info@ari.com.pl

PROJEKT WYKONAWCZY	KONSTRUKCJA	ZG–FBZ. 3420–35/08
STADIUM DOKUMENTACJI	BRANŻA	UMOWA NR

ZAMAWIAJĄCY:	Zarząd Geodezji i Katastru Miejskiego GEOPOZ ul. Gronowa 20, 61–827 Poznań	
OBIEKT:	PRZEBUDOWA WRAZ Z CZĘŚCIOWĄ ROZBUDOWĄ ISTNIEJĄCEGO BUDYNKU (dobudowa zewnętrznej klatki schodowej z windą) obręb Winiary, ark. 23, dz. nr 5/12, dz. nr 5/11	
TEMAT:	KLATKA SCHODOWA SCHODY SCH–02, SCH–03 SKALA 1:20	RYS NR : K–07 DATA: 12.2008
PROJEKTOWAŁ:	mgr inż. MAREK MICHAŁAK 7131/137/P/2001	
OPRACOWAŁ	mgr inż. TOMASZ FIBIGER	
SPRAWDZIŁ:	mgr inż. ROMAN ŁUKASZEWSKI 7131/139/P/2001	
GŁ. PROJEKTANT:	mgr inż. arch. KRZYSZTOF SIKORSKI 7131/50/P/2001	
	IMIĘ, I NAZWISKO – UPRAWNIENIA NR	PODPIS

PROJEKT JEST CHRONIONY PRAWEM AUTORSKIM
Ustawa z dnia 4 lutego 1994 o prawie autorskim i prawach pokrewnych
(Dz.U. z 1994 NR 24 poz. 83 z późniejszymi zmianami)