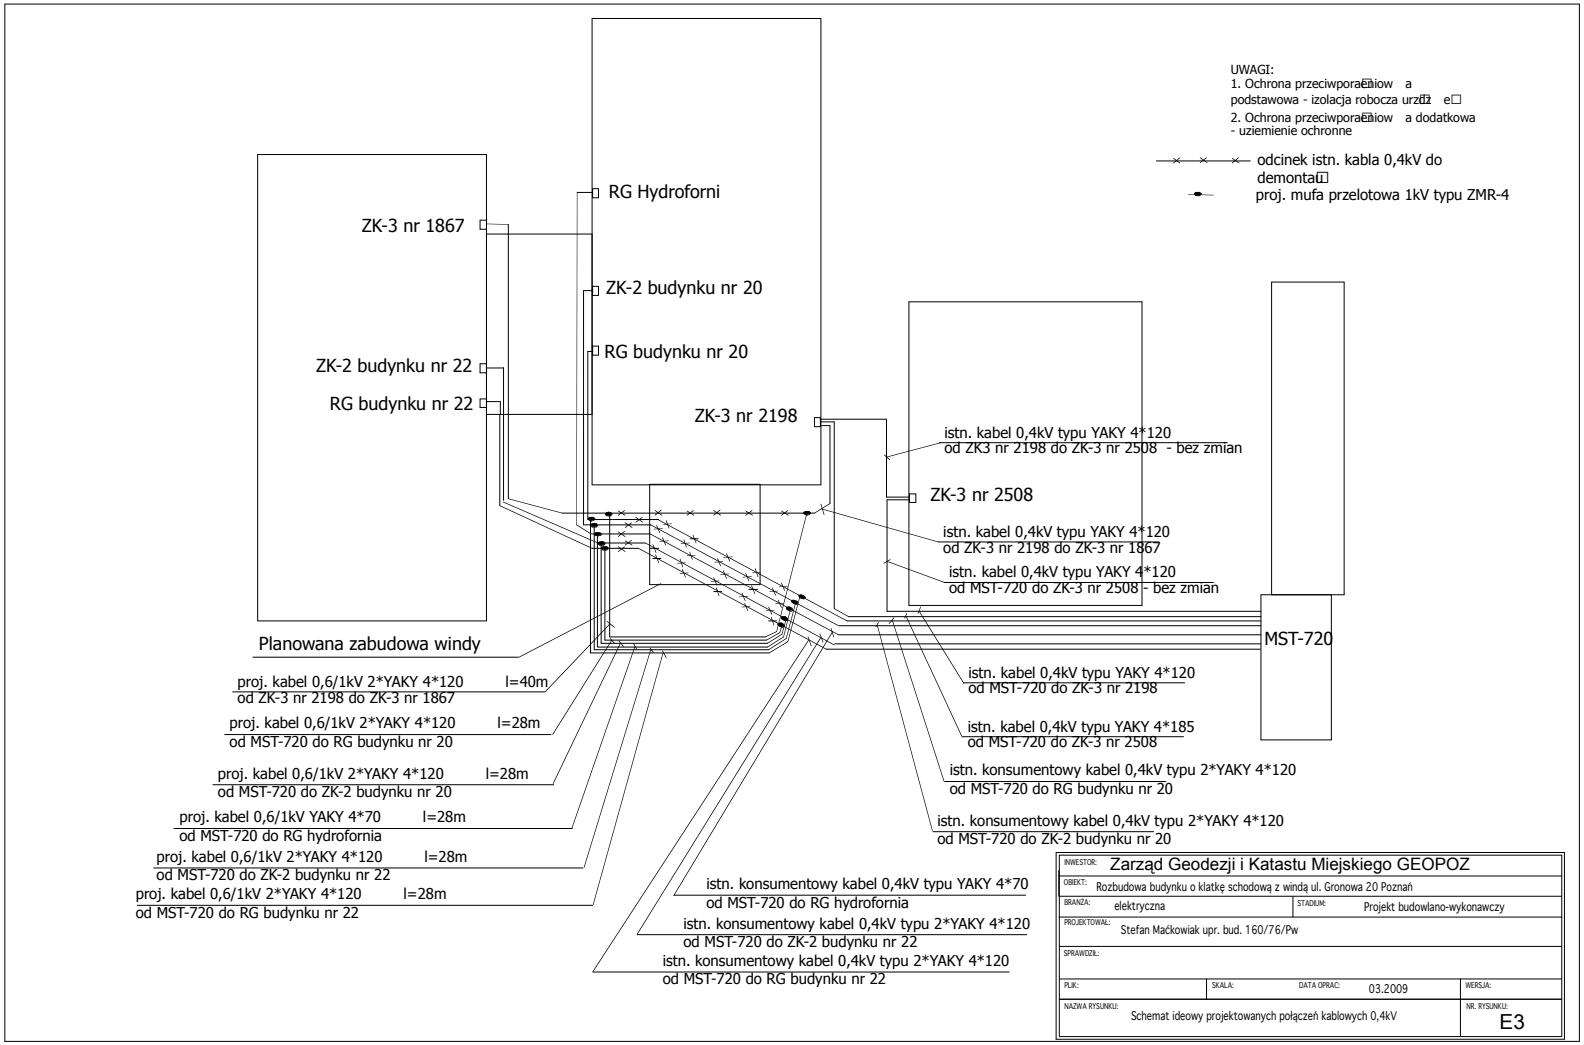


| | | | |
|---|---|---|---|
| INWESTOR: Zarząd Geodezji i Katastu Miejskiego GEOPOZ | | | |
| OBIEKT: Rozbudowa budynku o klatkę schodową z windą ul. Gronowa 20 Poznań | | | |
| BRANŻA: elektryczna | STADIUM: Projekt budowlano-wykonawczy | | |
| PROJEKTOWAŁ: Stefan Maćkowiak upr. bud. 160/76/Pw | | | |
| SPRAWDZIŁ: | | | |
| PLIK: | SKALA: | DATA OPRAC: 03.2009 | WERSJA: |
| NAZWA RYSUNKU: Schemat ideowy projektowanych połączeń kablowych 0,4kV | | | NR. RYSUNKU: E3 |