




FRAGMENT RZUTU PARTERU. SKALA 1:25.

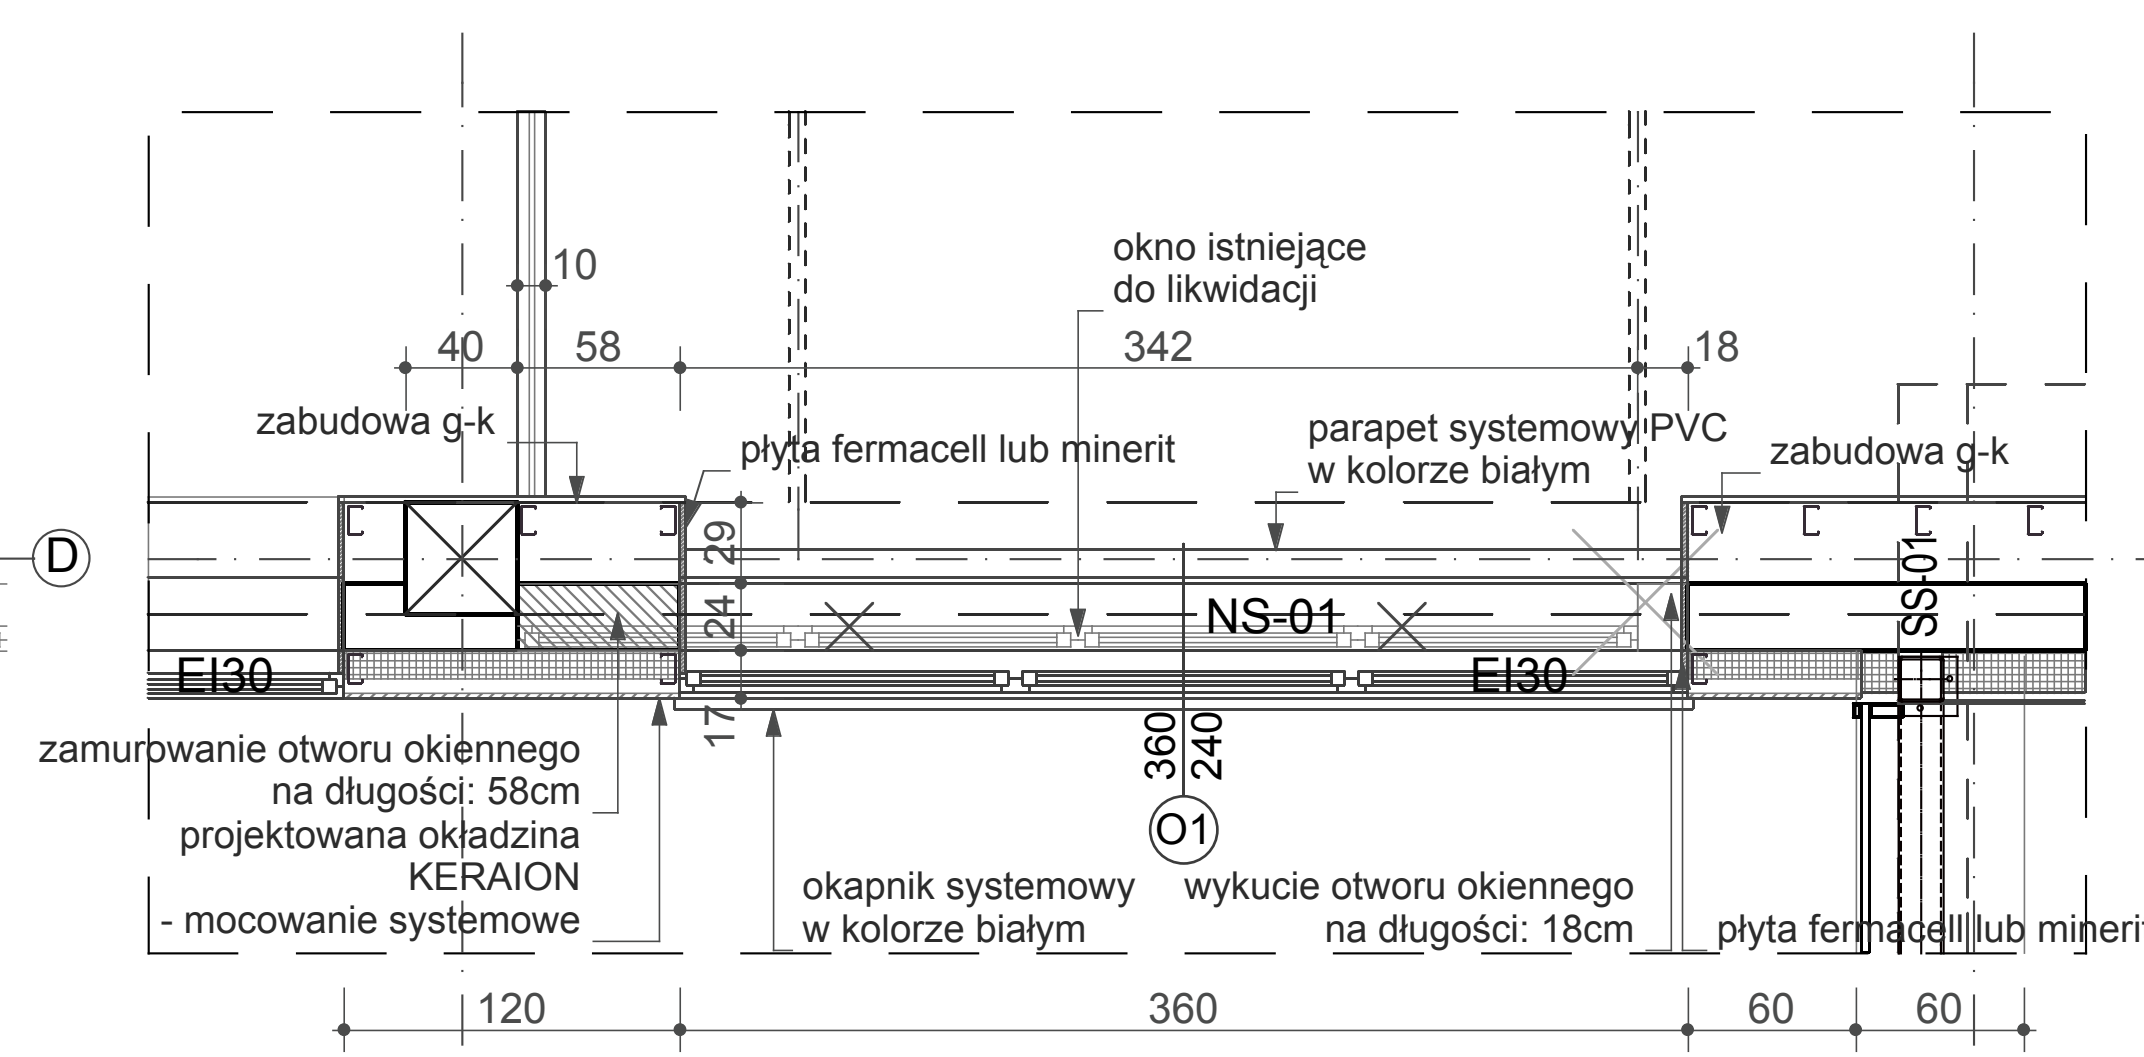

FRAGMENT RZUTU PIĘTRA. SKALA 1:25.

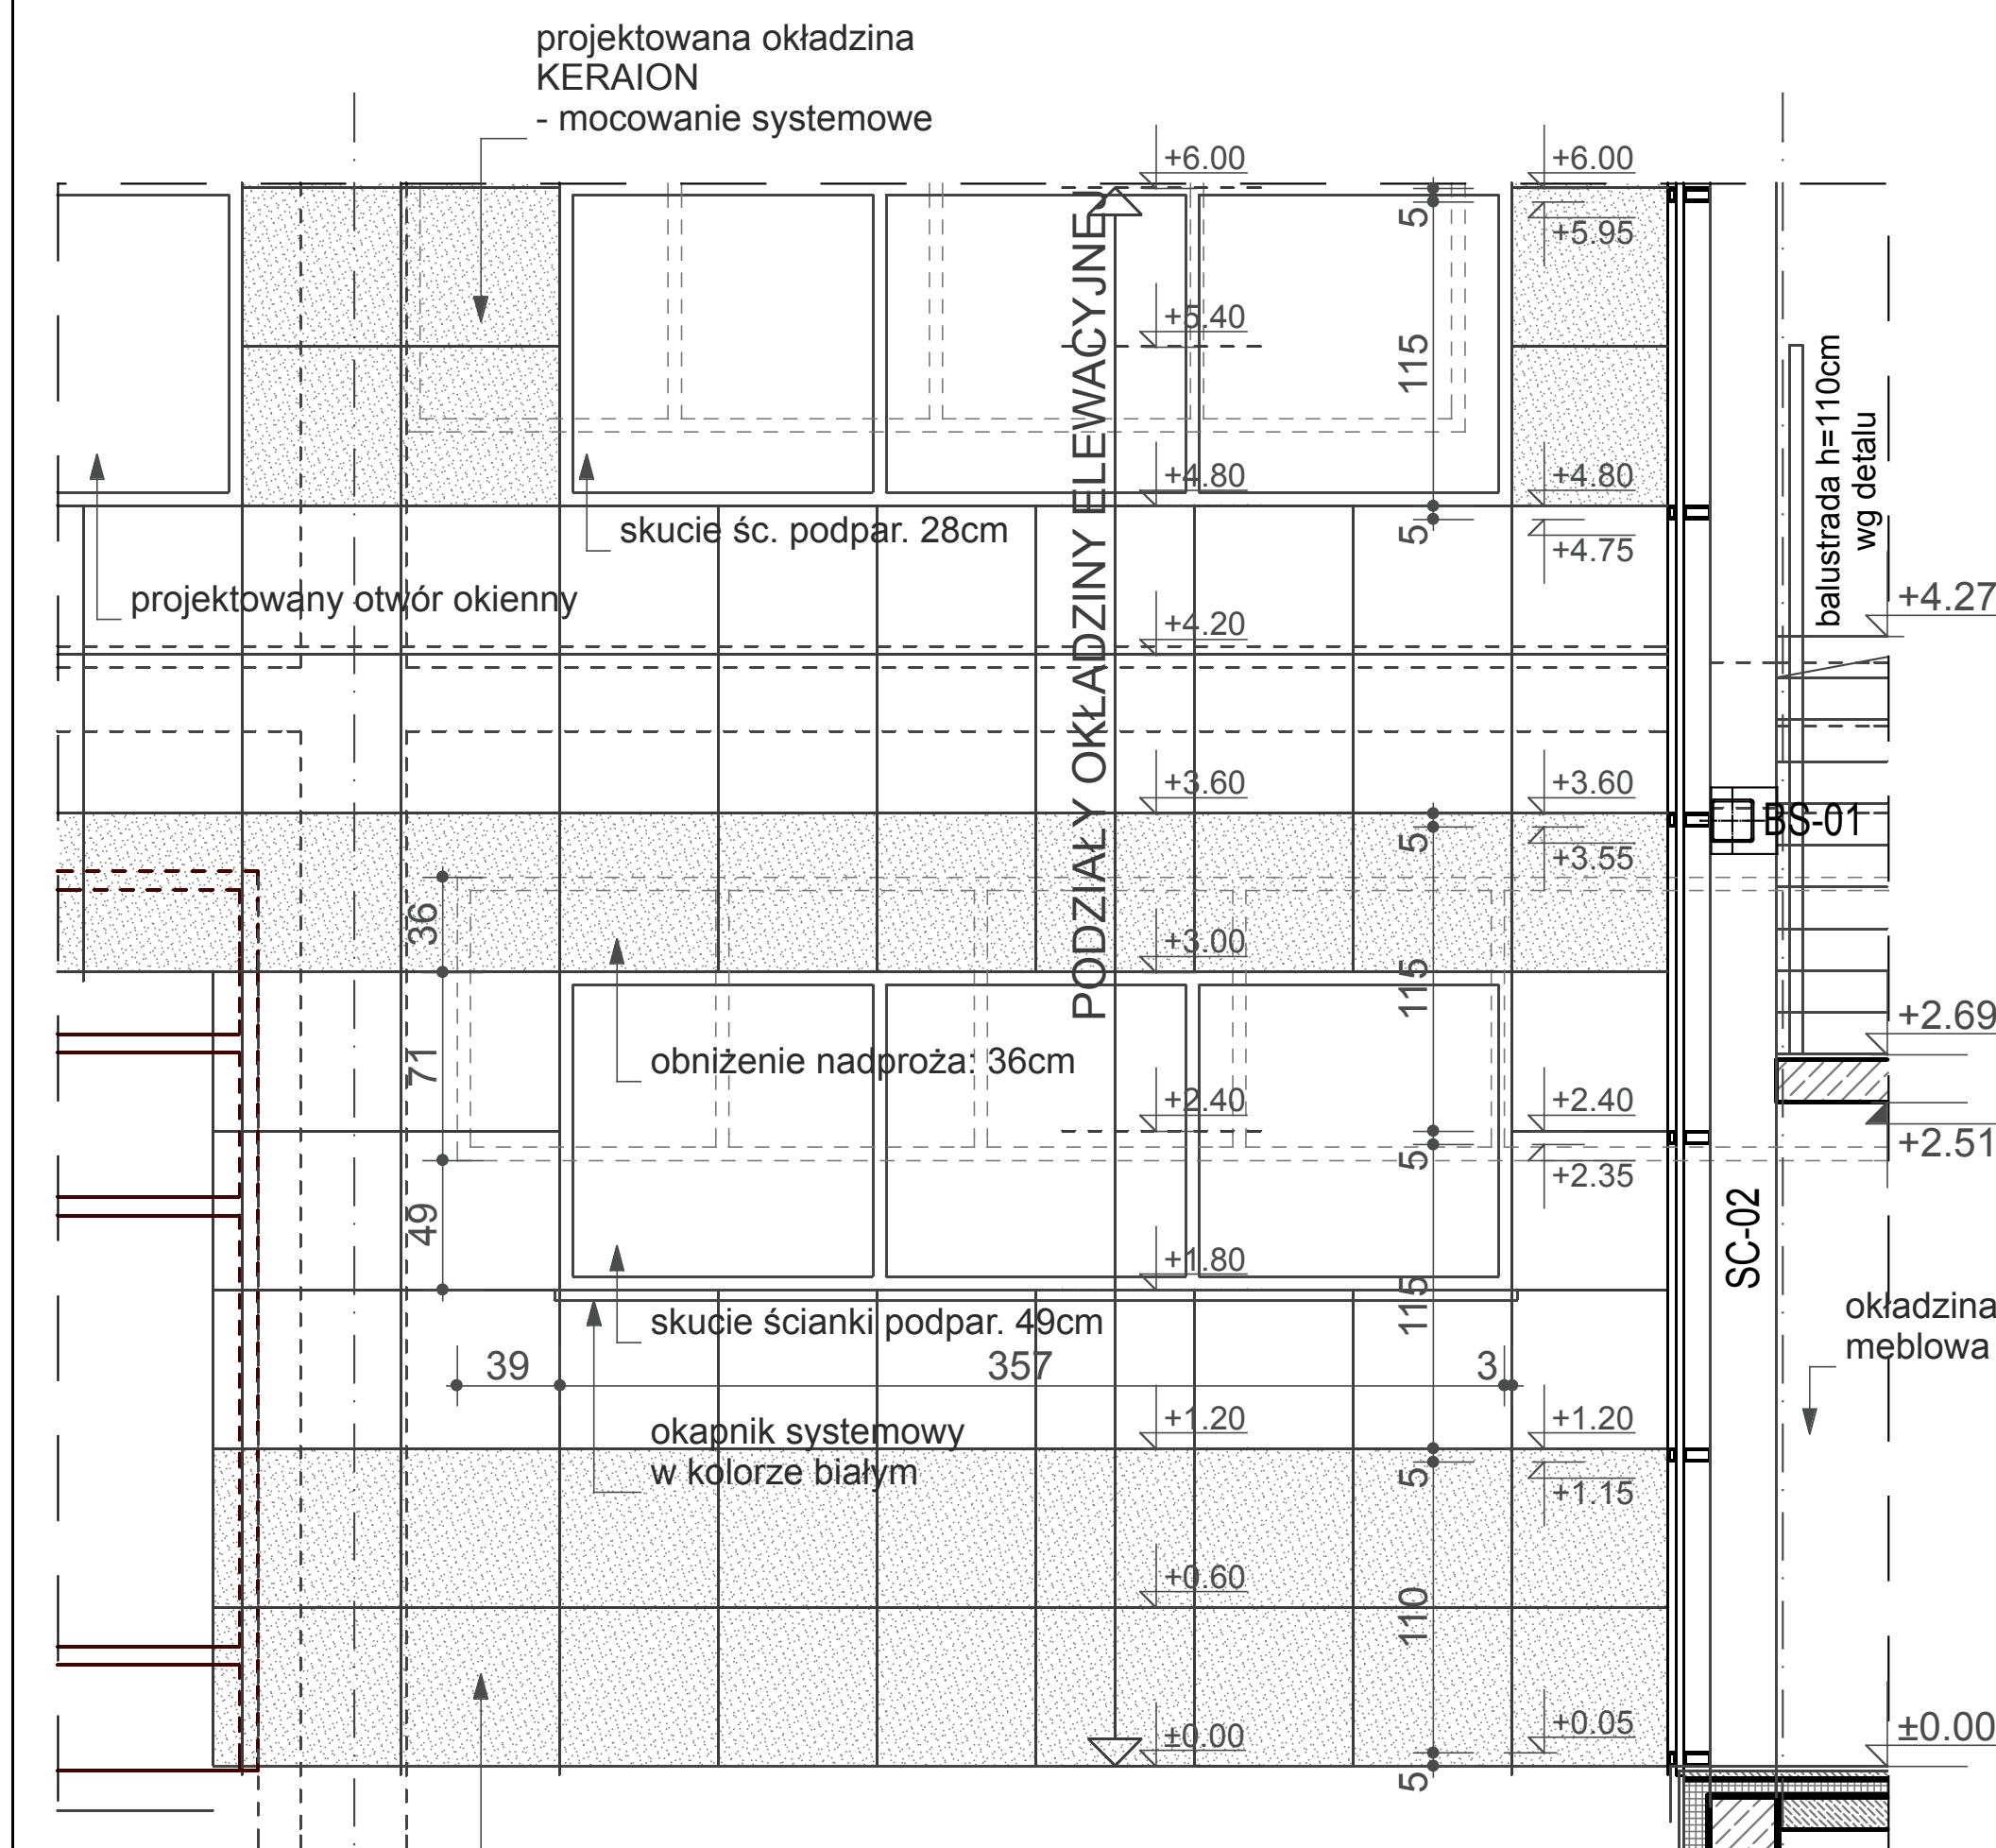

FRAGMENT WIDOKU ELEWACJI. SKALA 1:25.

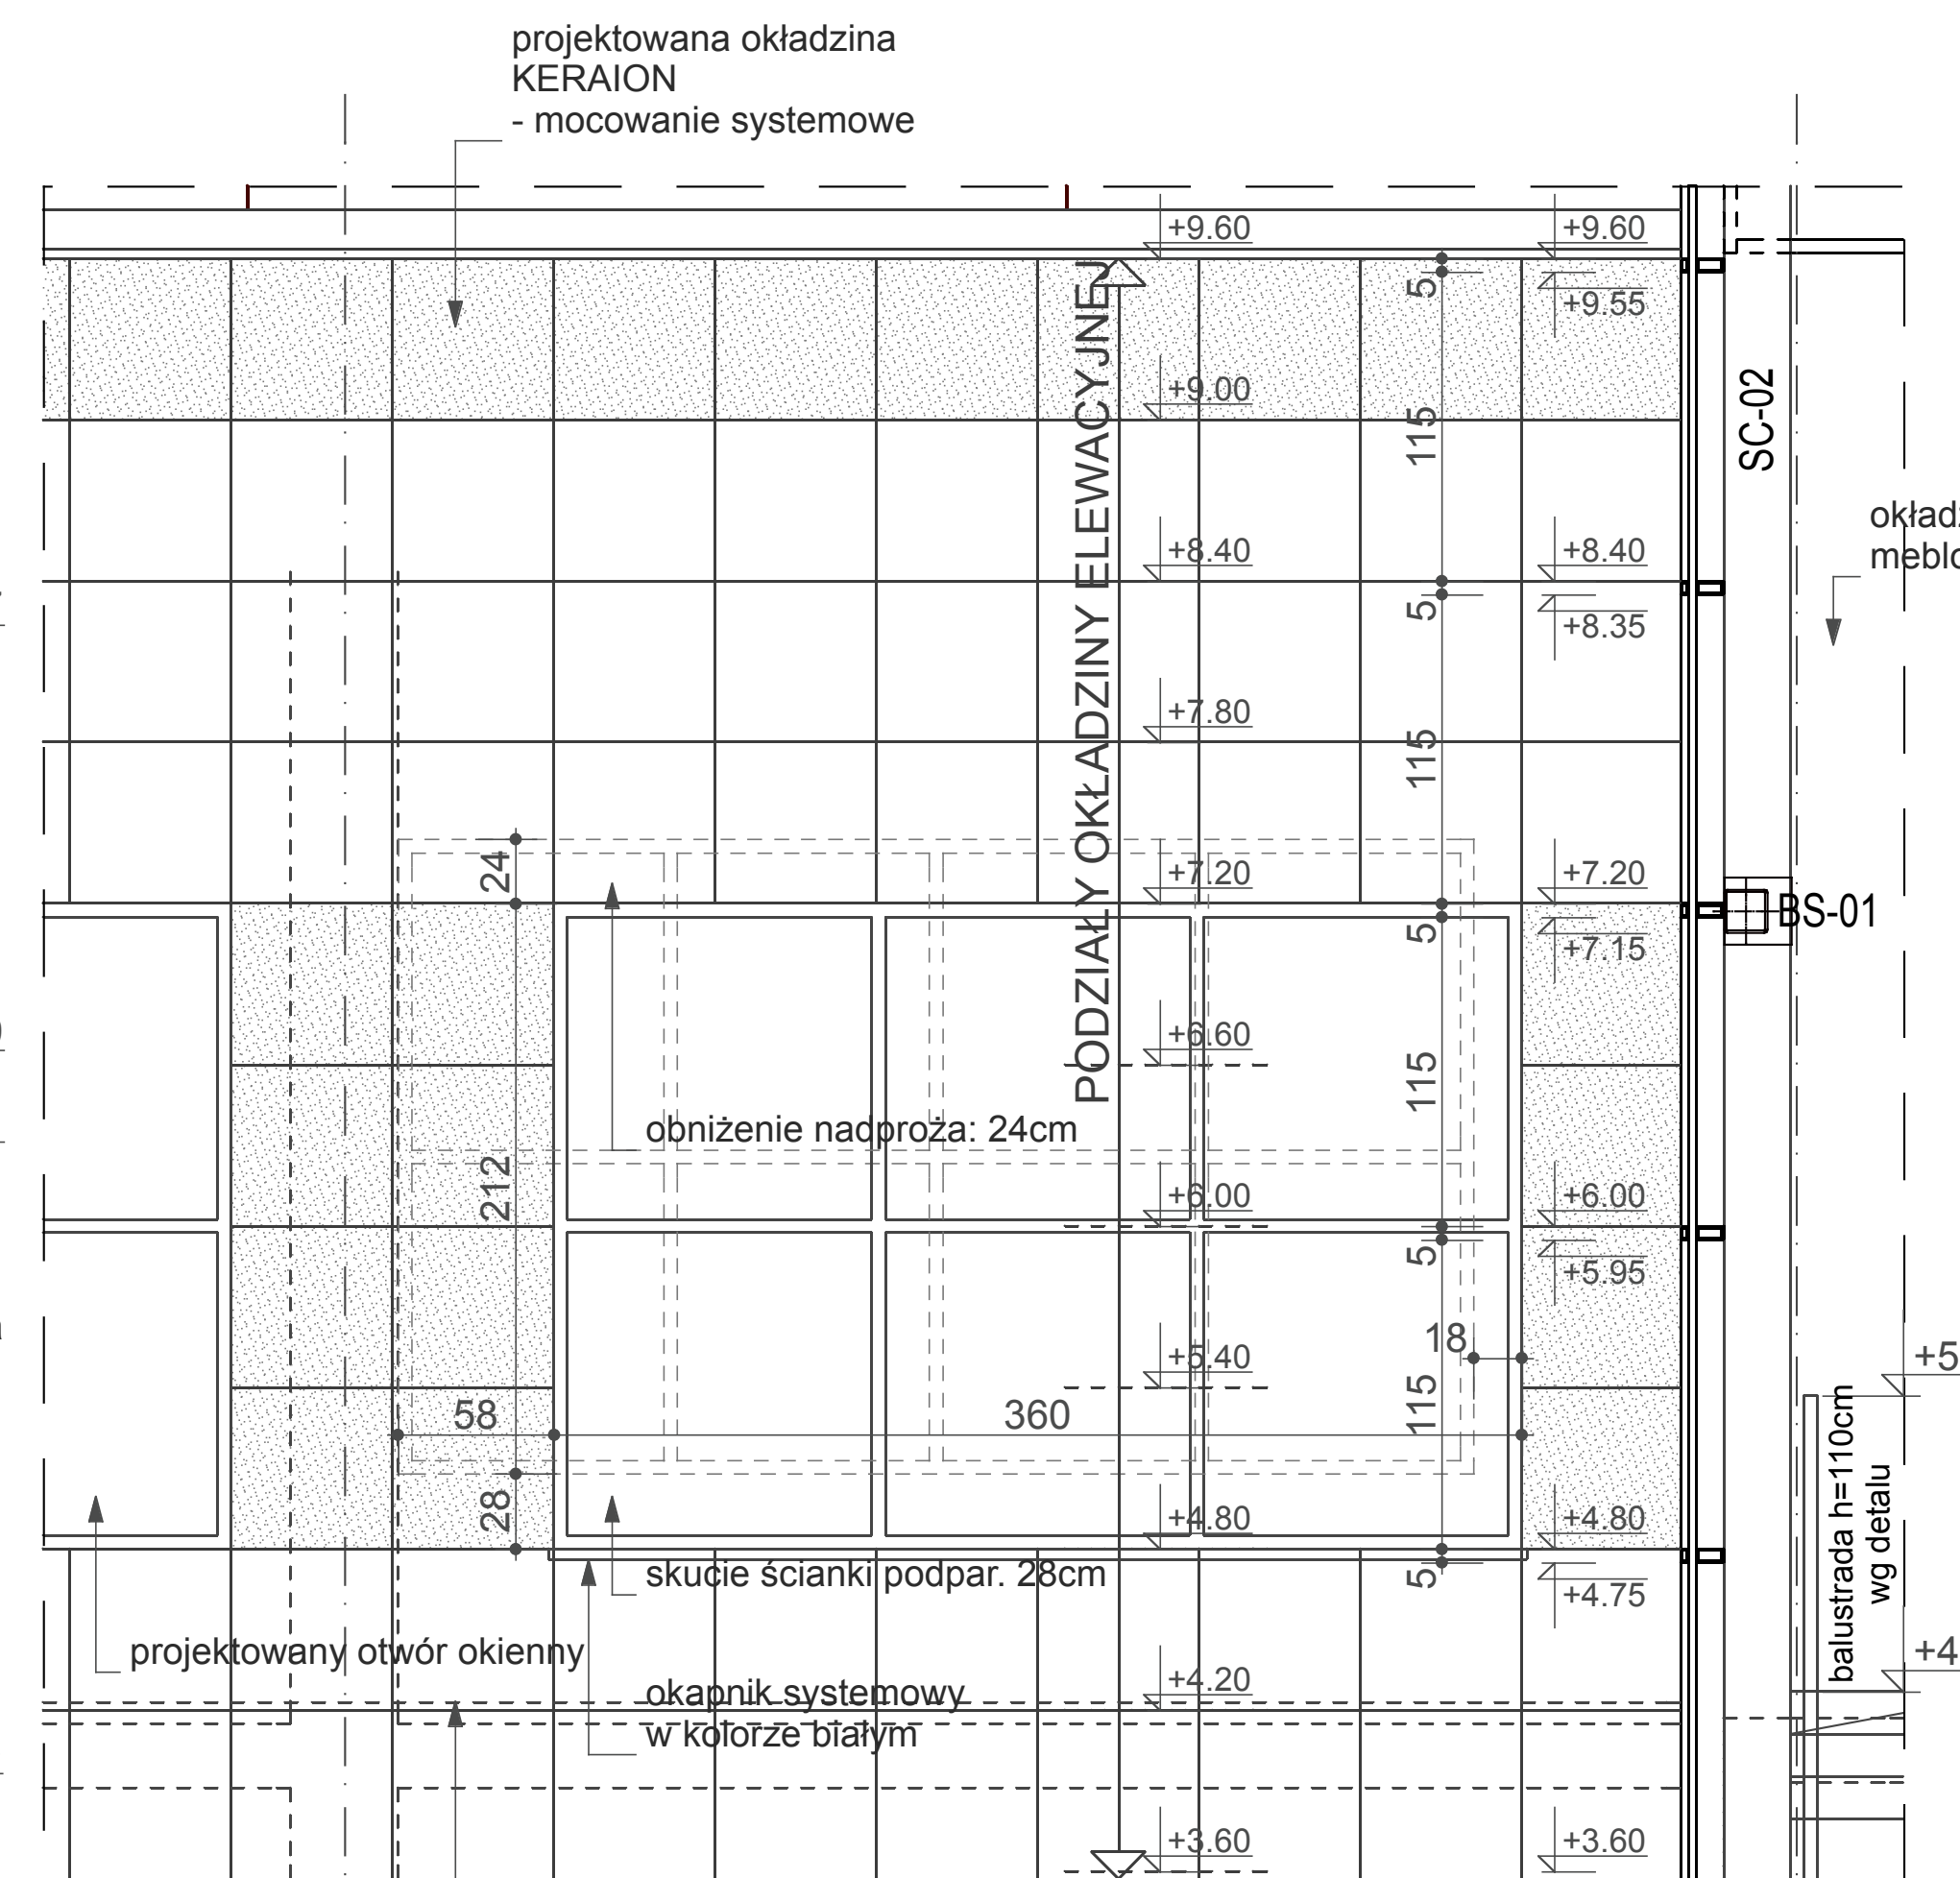

FRAGMENT WIDOKU ELEWACJI. SKALA 1:25.

