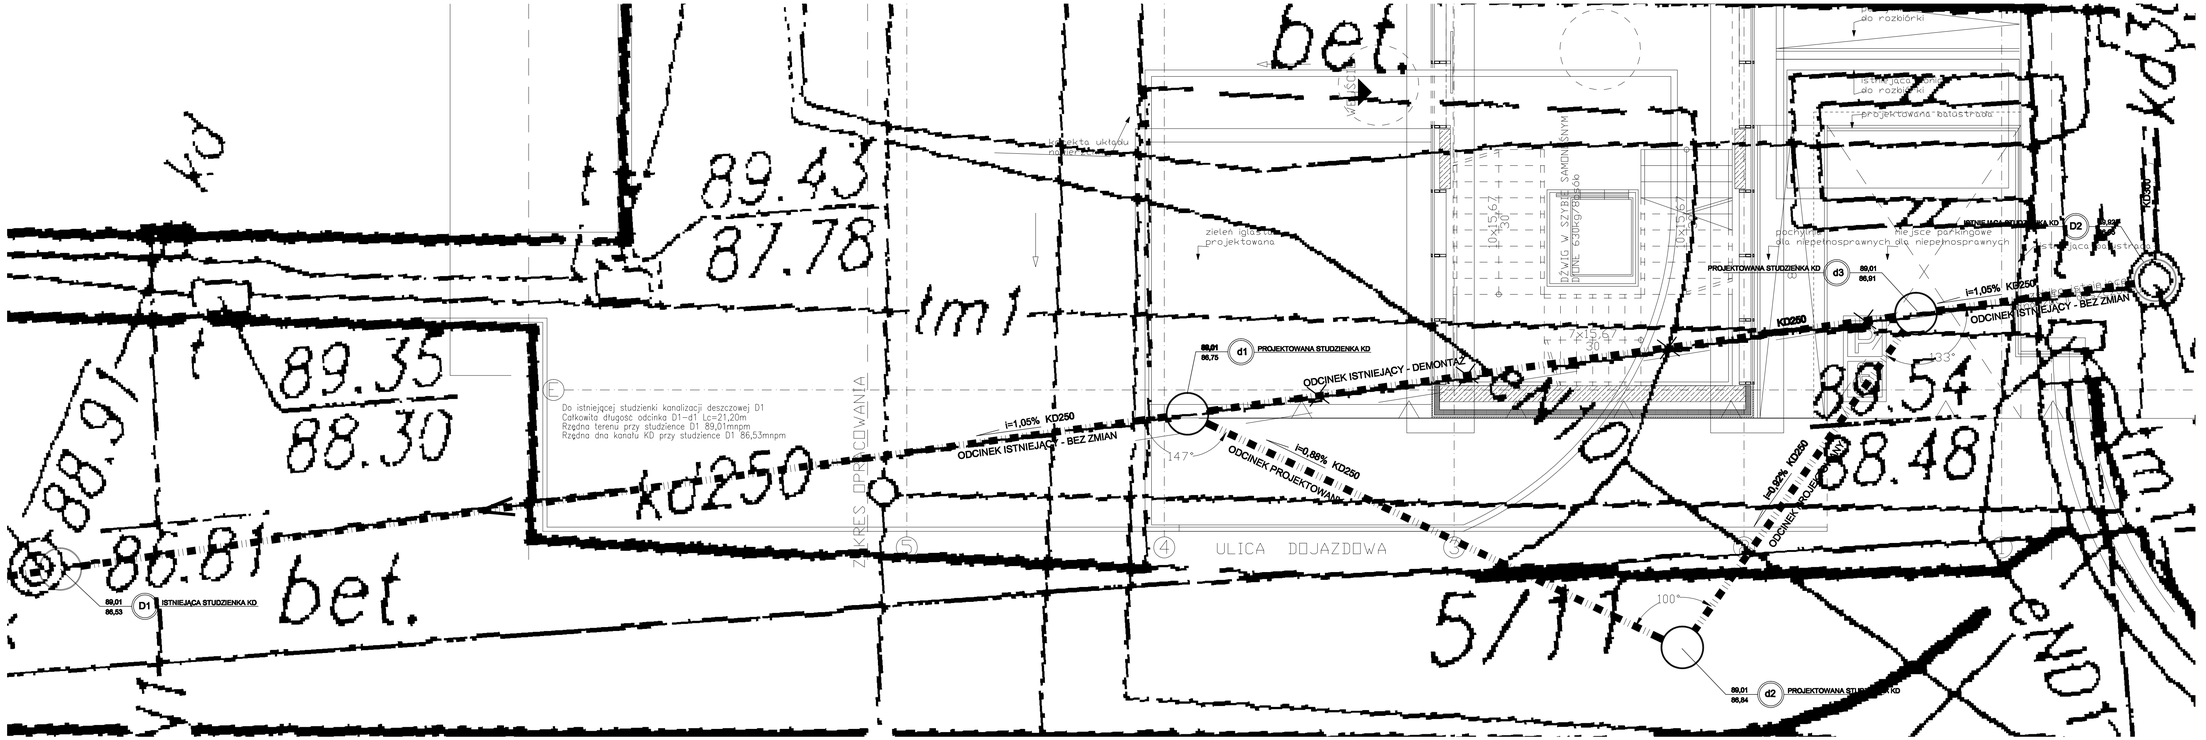

spółka z o.o. 61-623 Poznań, ul. Wilczak 16A
tel./fax (0-61) 820-85-93

PROJEKT BUDOWLANY	SANITARNA	ZG-FBZ. 3420-35/08
STADIUM DOKUMENTACJI	BRANŻA	UMOWA NR

INWESTOR-ZAMAWIAJĄCY: Zarząd Geodezji i Katastru Miejskiego GEOPOZ ul. Gronowa 00, 61-867 Poznań

OBIEKT: Przebudowa wraz z częściową rozbudową (dobudowa zewnętrznej klatki schodowej z windą) istniejącego II-kondygnacyjnego budynku stanowiącego wraz z połączonym z nim budynkiem XIV kondygnacyjnym siedzibę ZGiKN GEOPOZ w Poznaniu
CPV 45262700-8

TEMAT: **PROJEKT USUNIĘCIA KOLIZJI Z SIĘCIĄ KAN. DESZCZOWEJ**
PLAN SYTUACYJNY - FRAGMENT

RYS. NR: 2
SKALA: 1:50
DATA: 02.2009

PROJEKTOWAŁ:		
	mgr inż. JAROSŁAW HERNES WKP/0123/PODS/07	
	mgr inż. JOANNA ŁUKANTY	
	PATRYK KOSMALA	
SPRAWDZIŁ:	dr inż. TOMASZ PAWŁOWSKI WKP/0267/PODS/06	
GŁ. PROJEKTANT	mgr inż. arch. KRZYSZTOF SIKORSKI 7131/50/P/2001	
	IMIĘ I NAZWISKO - UPRAWNIENIA NR	PODPIS

PROJEKT JEST CHRONIONY PRAWEM AUTORSKIM
Ustawa z dnia 4 lutego 1994 o prawie autorskim i prawach pokrewnych (Dz.U. z 1994 Nr 24 poz. 83 z późniejszymi zmianami)