


ZARZĄD GEODEZJI I KATASTRU MIEJSKIEGO GEOPOZ  
PRZEBUDOWA WRAZ Z CZĘŚCIOWĄ ROZBUDOWĄ BUDYNKU

ZESTAWIENIE WYPOSAŻENIA MEBLOWEGO

NR POM.	NAZWA POMIESZCZENIA	SCHEMAT I OZNACZENIE PRODUKTU (wym. w cm)	NAZWA PRODUKTU	IŁOŚĆ (szt.)	UWAGI
<b>PIĘTRO</b>					
1/01	HOL / POCZEKALNIA		STÓŁ	4	STOLIK Z REGULOWANĄ WYSOKOŚCIĄ BLATU
			KRZESŁO KLIENTA	34	KRZESŁO Z PODŁOKIETNIKAMI
1/02	INFORMACJA / KANCELARIA		KONTUAR	1	KONTUAR WG RYSUNKU DETALU
			KONTUAR	1	KONTUAR WG RYSUNKU DETALU
			BIURKO	3	BIURKO Z REGULOWANĄ WYSOKOŚCIĄ BLATU (+ PODSTAWA POD KOMPUTER, SZUFLADA POD KLAWIATURĘ, SZAFKA POD BIURKIEM ITP.)
			FOTEL OBROTOWY	6	FOTEL OBROTOWY Z SIŁOWNIKIEM GAZOWYM, REGULOWANA WYSOKOŚĆ SIEDZISKA, WYPOSAŻONY W PODŁOKIETNIKI
			SZAFKA	4	SZAFY SKRZYDŁOWE NA COKOŁACH LUB STELAŻACH METALOWYCH, WYSOKOŚĆ: 1510 cm
1/03	OBSŁUGA GEODETÓW		ZESTAW BIURKOWY	3	BIURKO Z REGULOWANĄ WYSOKOŚCIĄ BLATU (+ PODSTAWA POD KOMPUTER, SZUFLADA POD KLAWIATURĘ, SZAFKA POD BIURKIEM ITP.)
			FOTEL OBROTOWY	3	FOTEL OBROTOWY Z SIŁOWNIKIEM GAZOWYM, REGULOWANA WYSOKOŚĆ SIEDZISKA, WYPOSAŻONY W PODŁOKIETNIKI
			KRZESŁO KLIENTA	6	KRZESŁO BEZ PODŁOKIETNIKÓW
1/04	KASA		KONTUAR	1	KONTUAR WG RYSUNKU DETALU
			FOTEL OBROTOWY	3	FOTEL OBROTOWY Z SIŁOWNIKIEM GAZOWYM, REGULOWANA WYSOKOŚĆ SIEDZISKA, WYPOSAŻONY W PODŁOKIETNIKI
			STÓŁ	1	STOLIK WOLNOSTOJĄCY O ZRÓŻNICOWANEJ WYSOKOŚCI PODSTAWY
			KRZESŁO KLIENTA	2	KRZESŁO BEZ PODŁOKIETNIKÓW
1/05	POMIESZCZENIE SOCJALNE		ZABUDOWA KUCHENNA	1	ZABUDOWA KUCHENNA: LODÓWKA, SZAFKI 60 cm, SZAFKI POD ZLEWOZMYWAKIEM 80 cm, SZAFKI (SZUFLADY) 46 cm
			STÓŁ	1	STÓŁ JADALNY Z NOGAMI O PRZEKROJU OKRĄGŁYM
			KRZESŁO	4	KRZESŁO BEZ PODŁOKIETNIKÓW
1/11	POKÓJ KLIENTA INDYWIDUALNEGO		KRZESŁO OBROTOWE	1	FOTEL OBROTOWY Z SIŁOWNIKIEM GAZOWYM, REGULOWANA WYSOKOŚĆ SIEDZISKA, WYPOSAŻONY W PODŁOKIETNIKI
			STÓŁ	1	STÓŁ KONFERENCYJNY Z NOGAMI O PRZEKROJU OKRĄGŁYM, REGULACJA WYSOKOŚCI BLATU
			KRZESŁO KLIENTA	2	KRZESŁO BEZ PODŁOKIETNIKÓW
1/12	OBSŁUGA KLIENTA		BIURKO	4	BIURKO Z REGULOWANĄ WYSOKOŚCIĄ BLATU (+ PODSTAWA POD KOMPUTER, SZUFLADA POD KLAWIATURĘ, SZAFKA POD BIURKIEM ITP.)
			KRZESŁO OBROTOWE	4	FOTEL OBROTOWY Z SIŁOWNIKIEM GAZOWYM, REGULOWANA WYSOKOŚĆ SIEDZISKA, WYPOSAŻONY W PODŁOKIETNIKI
			KRZESŁO KLIENTA	8	KRZESŁO BEZ PODŁOKIETNIKÓW
			SZAFKA NA DOKUMENTY	6	SZAFY SKRZYDŁOWE NA COKOŁACH LUB STELAŻACH METALOWYCH, WYSOKOŚĆ: 188 cm
			BIURKO	1	BIURKO Z REGULOWANĄ WYSOKOŚCIĄ BLATU (+ PODSTAWA POD KOMPUTER, SZUFLADA POD KLAWIATURĘ, SZAFKA POD BIURKIEM ITP.)
1/13	POKÓJ POŚWIADCZENIA DOKUMENTÓW		SZAFKA NA DOKUMENTY	6	SZAFY SKRZYDŁOWE NA COKOŁACH LUB STELAŻACH METALOWYCH, WYSOKOŚĆ: 188 cm
			KRZESŁO OBROTOWE	1	FOTEL OBROTOWY Z SIŁOWNIKIEM GAZOWYM, REGULOWANA WYSOKOŚĆ SIEDZISKA, WYPOSAŻONY W PODŁOKIETNIKI
			KRZESŁO KLIENTA	1	KRZESŁO BEZ PODŁOKIETNIKÓW
			KRZESŁO KLIENTA	2	KRZESŁO BEZ PODŁOKIETNIKÓW
			BIURKO	1	BIURKO Z REGULOWANĄ WYSOKOŚCIĄ BLATU (+ PODSTAWA POD KOMPUTER, SZUFLADA POD KLAWIATURĘ, SZAFKA POD BIURKIEM ITP.)
1/14	NADZÓR OBSŁUGI KLIENTA		STÓŁ	1	STOLIK WOLNOSTOJĄCY
			BIURKO	1	BIURKO Z REGULOWANĄ WYSOKOŚCIĄ BLATU (+ PODSTAWA POD KOMPUTER, SZUFLADA POD KLAWIATURĘ, SZAFKA POD BIURKIEM ITP.)
			KRZESŁO OBROTOWE	1	FOTEL OBROTOWY Z SIŁOWNIKIEM GAZOWYM, REGULOWANA WYSOKOŚĆ SIEDZISKA, WYPOSAŻONY W PODŁOKIETNIKI

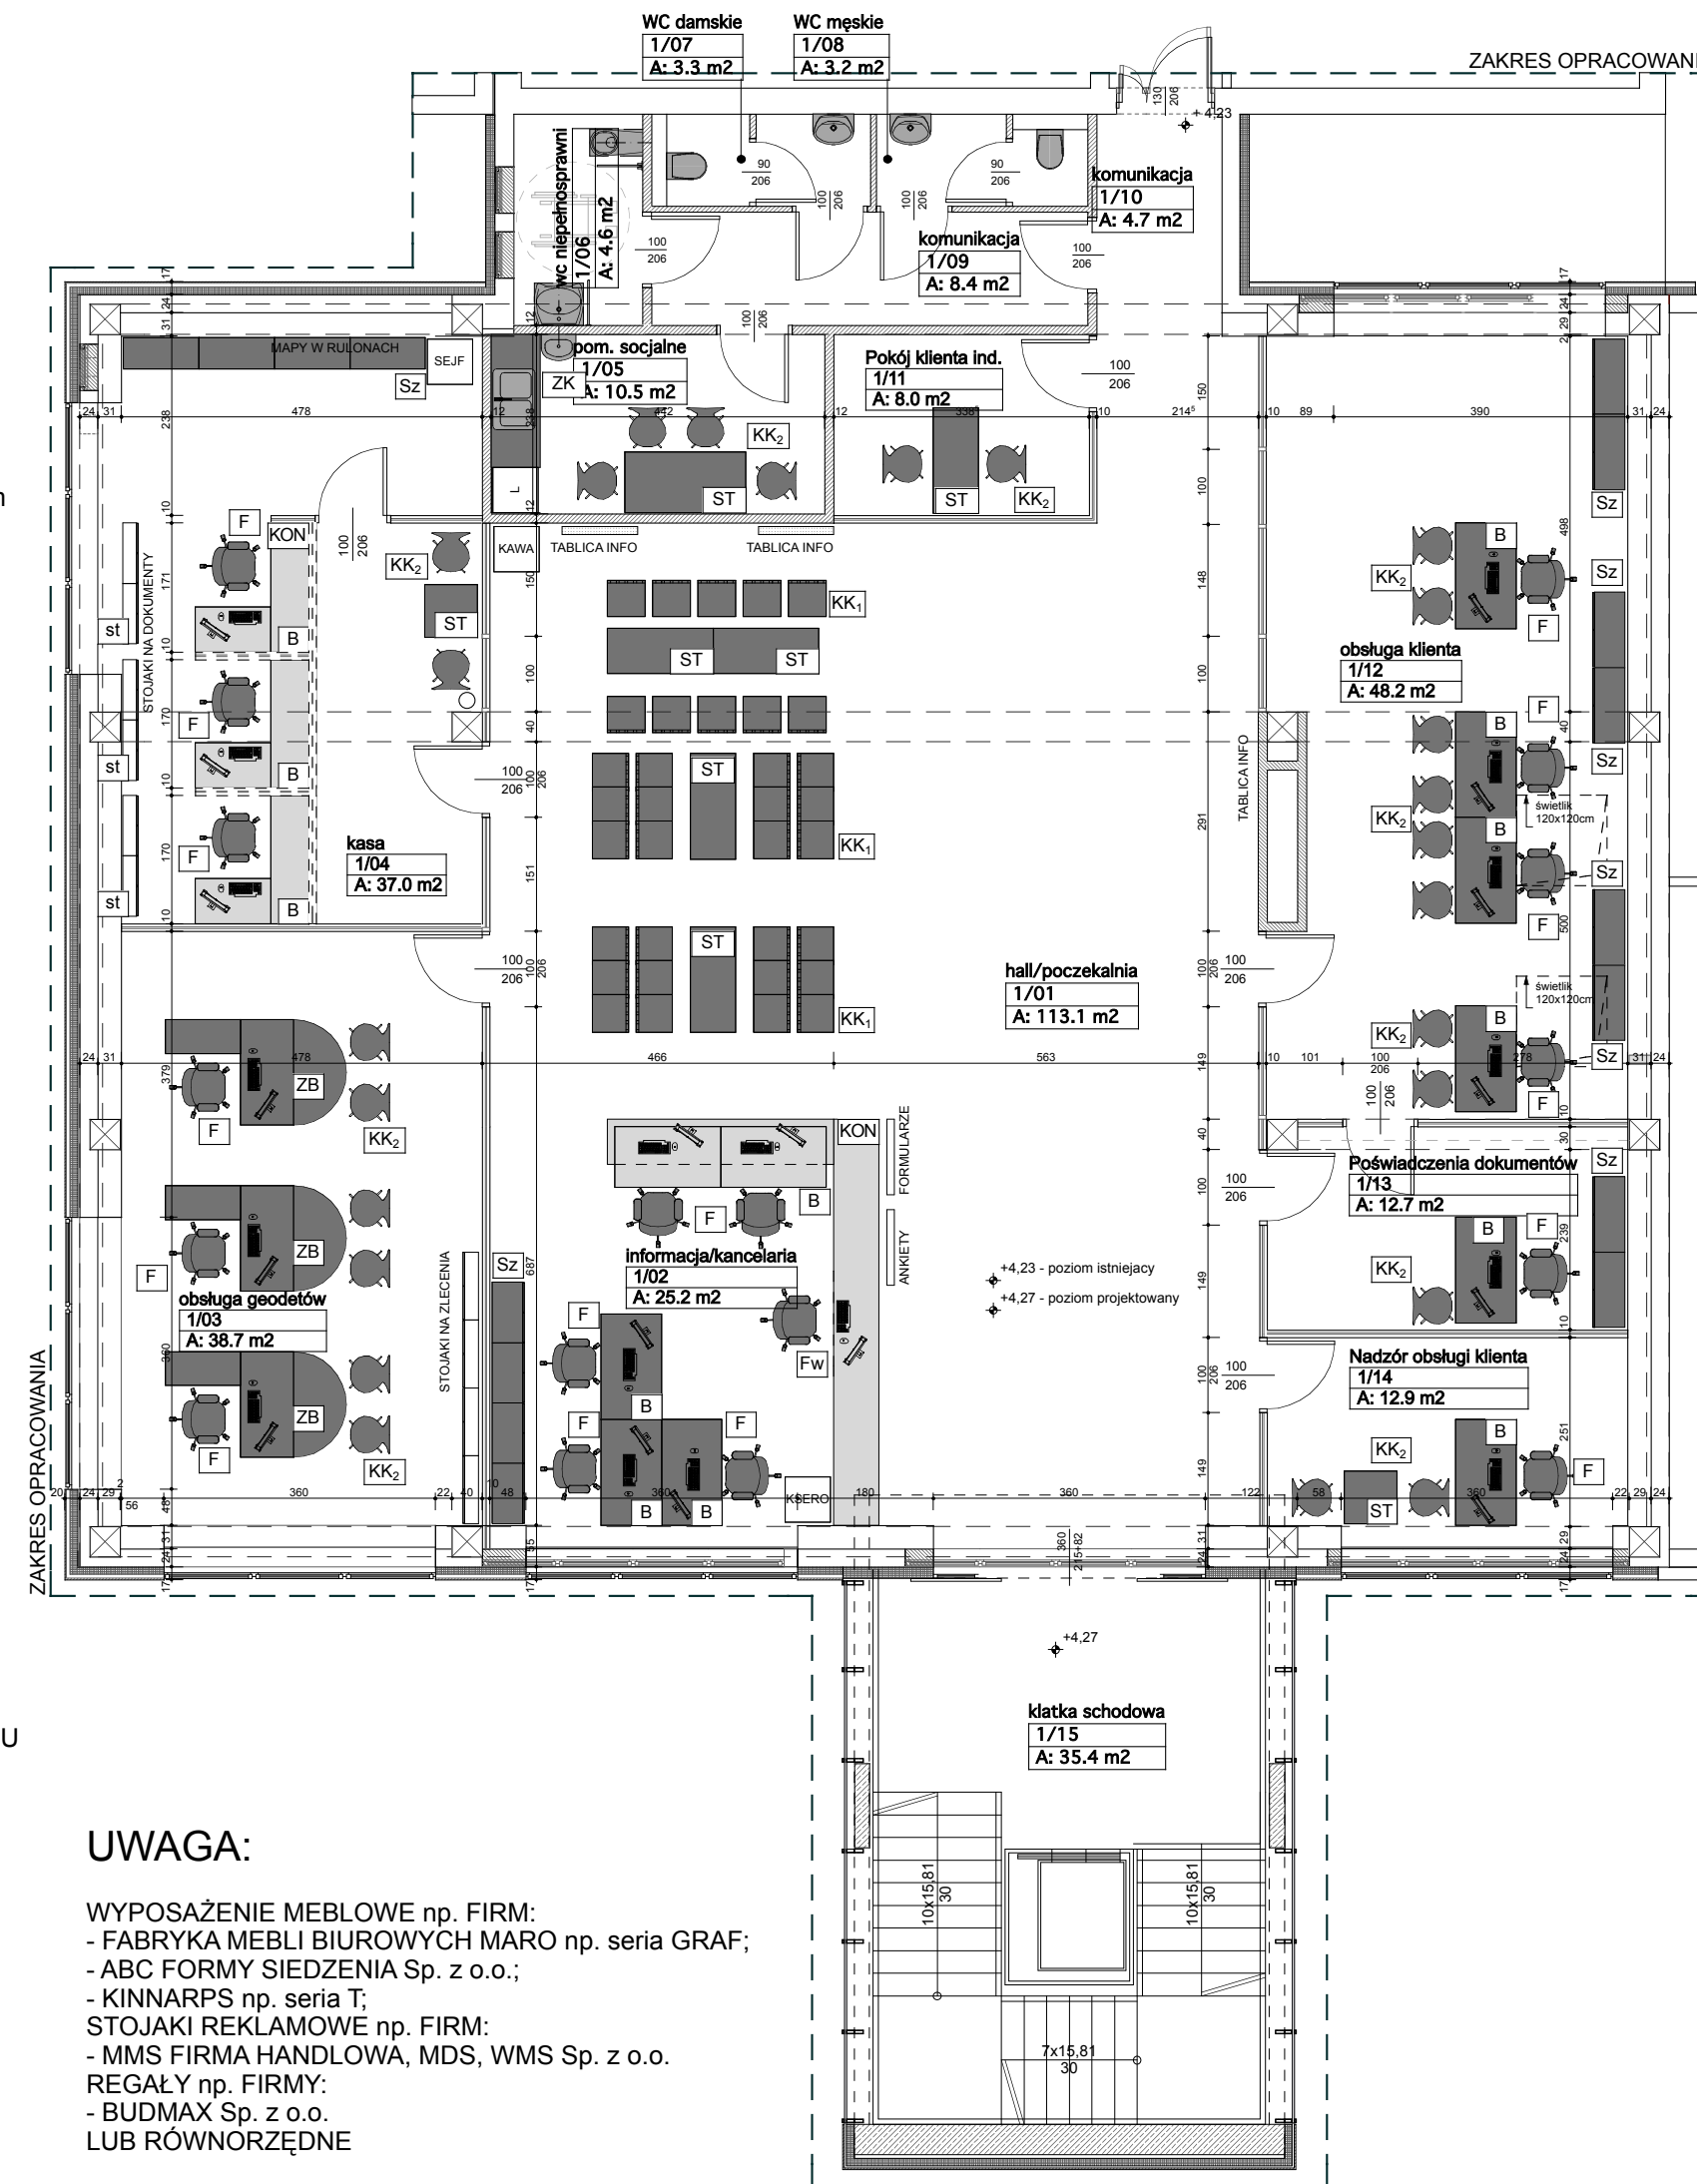

UWAGA:

WYPOSAŻENIE MEBLOWE np. FIRM:  
 - FABRYKA MEBLI BIUROWYCH MARO np. seria GRAF;  
 - ABC FORMY SIEDZENIA Sp. z o.o.;  
 - KINNARPS np. seria T;  
 STOJAKI REKLAMOWE np. FIRM:  
 - MMS FIRMA HANDLOWA, MDS, WMS Sp. z o.o.  
 REGAŁY np. FIRMY:  
 - BUDMAX Sp. z o.o.  
 LUB RÓWNORZĘDNE

LEGENDA

- PROJEKTOWANE WYPOSAŻENIE
- SANITARIATY PROJEKTOWANE
- MEBLE ISTNIEJĄCE
- MEBLE PROJEKTOWANE WG DETALU

OZNACZENIA WYPOSAŻENIA

- SZAFKA
- KRZESŁO KLIENTA
- STÓŁ
- STOLIK NA DOKUMENTY
- FOTEL BIUROWY, FOTEL WYSOKI
- BIURKO
- KONTUAR
- ZESTAW BIURKOWY
- SEJF WBUDOWANY O WYM. ~ 60x50x40 cm NP. KONSMETAL
- STOLIK NA DOKUMENTY, ZLECENIA

**spółka z o.o. 61-623 Poznań, ul. Wilczak 16A**  
 tel./fax 061 820 85 93, e-mail: info@ari.com.pl

PROJEKT WYKONAWCZY DETALE	ARCHITEKTURA	ZG-FBZ 3420-35/08
STADIUM DOKUMENTACJI	BRANŻA	UMOWA NR
INWESTOR: ZAMAWIAJĄCY:	Zarząd Geodezji i Katastru Miejskiego GEOPOZ ul. Gronowa 20, 61-827 Poznań	
OBIEKT:	PRZEBUDOWA WRAZ Z CZĘŚCIOWĄ ROZBUDOWĄ ISTNIEJĄCEGO BUDYNKU ( dobudowa zewnętrznej klatki schodowej z windą ) obręb Winiary, ark. 23, dz. nr 5/12, dz. nr 5/11	
TEMAT:	ZESTAWIENIE MEBLI PIĘTRO. SKALA 1:100.	RYS NR: D7 DATA: 12.2008.
PROJEKTOWAŁ:	mgr inż. arch. KRZYSZTOF SIKORSKI 7131/50/P/2001	
SPRAWDZIŁ:	dr inż. arch. EUGENIUSZ SKRZYPCZAK 244/84/PW	
GL. PROJEKTANT:	mgr inż. arch. KRZYSZTOF SIKORSKI 7131/50/P/2001	
IME I NAZWISKO - UPRAWNNIENIA NR		PODPIS

PROJEKT JEST CHRONIONY PRAWEM AUTORSKIM - ustawa z dnia 4 lutego 1994 o prawie autorskim i prawach pokrewnych (Dz.U. z 1994 Nr 24 poz. 83 z późniejszymi zmianami)