



UWAGI:

- 1) Elementy kontuaru wykonać z płyt meblowych okleinowanych fornirem naturalnym - atest p.poż. i higieniczny.
- 2) Płytę mocować na pióro i wpust lub pióro obce- mocowanie (wkęty) niewidoczne.
- 3) Okleina - fornir dębowy.
- 4) Elementy stalowe zabezpieczyć antykorozyjnie:
 - oczyścić do II stopnia czystości
 - malować czerwoną tlenkową farbą podkładową
 - malować lakierem chlorokauczukowym w kolorze popielatym.
- 5) Słupki stalowe mocować do warstwy betonowej przed ułożeniem granitogresu.
- 6) Listwa przypodłogowa - aluminiowa malowana proszkowo w kolorze RAL 9006 lub laminat w kolorze aluminium.
- 7) Alternatywnie zamiast blatu z blachy aluminiowej stosować płytę meblową laminowaną w kolorze aluminium np.F2022 producent PSM FORMICA lub równorzędny.
- 8) Przed wykonaniem kontuaru wymiary potwierdzić na budowie.

PRZEKRÓJ a-a SKALA 1:25

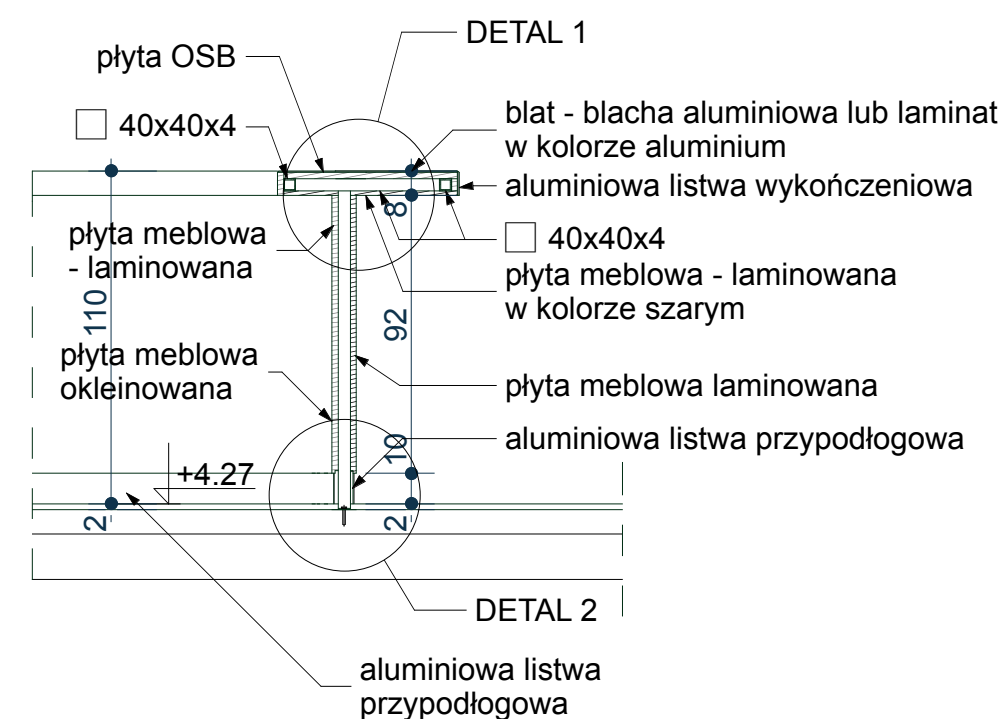


BIURKO SKALA 1:25

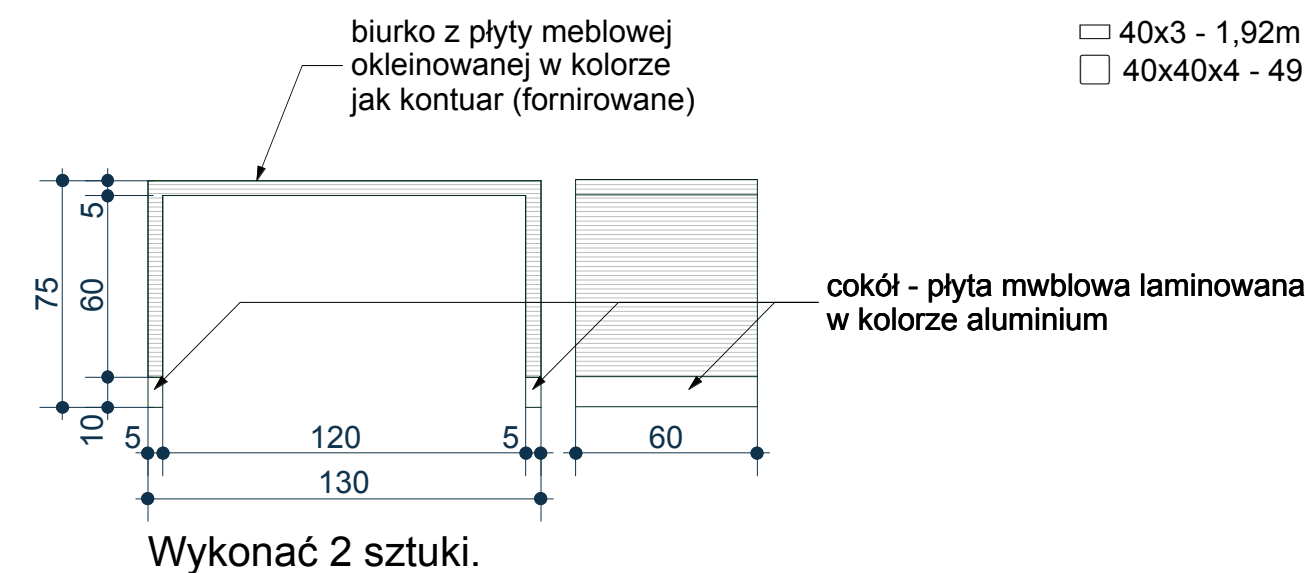


ZESTAWIENIE STALI

- 40x3 - 1,92m x 0,94kg/m = 1,8kg
- 40x40x4 - 49,6m x 3,97kg/m = 196,91kg
- razem 198,71kg
- +5% 9,93
- ogółem 208,64kg


DETAL 1 SKALA 1:5

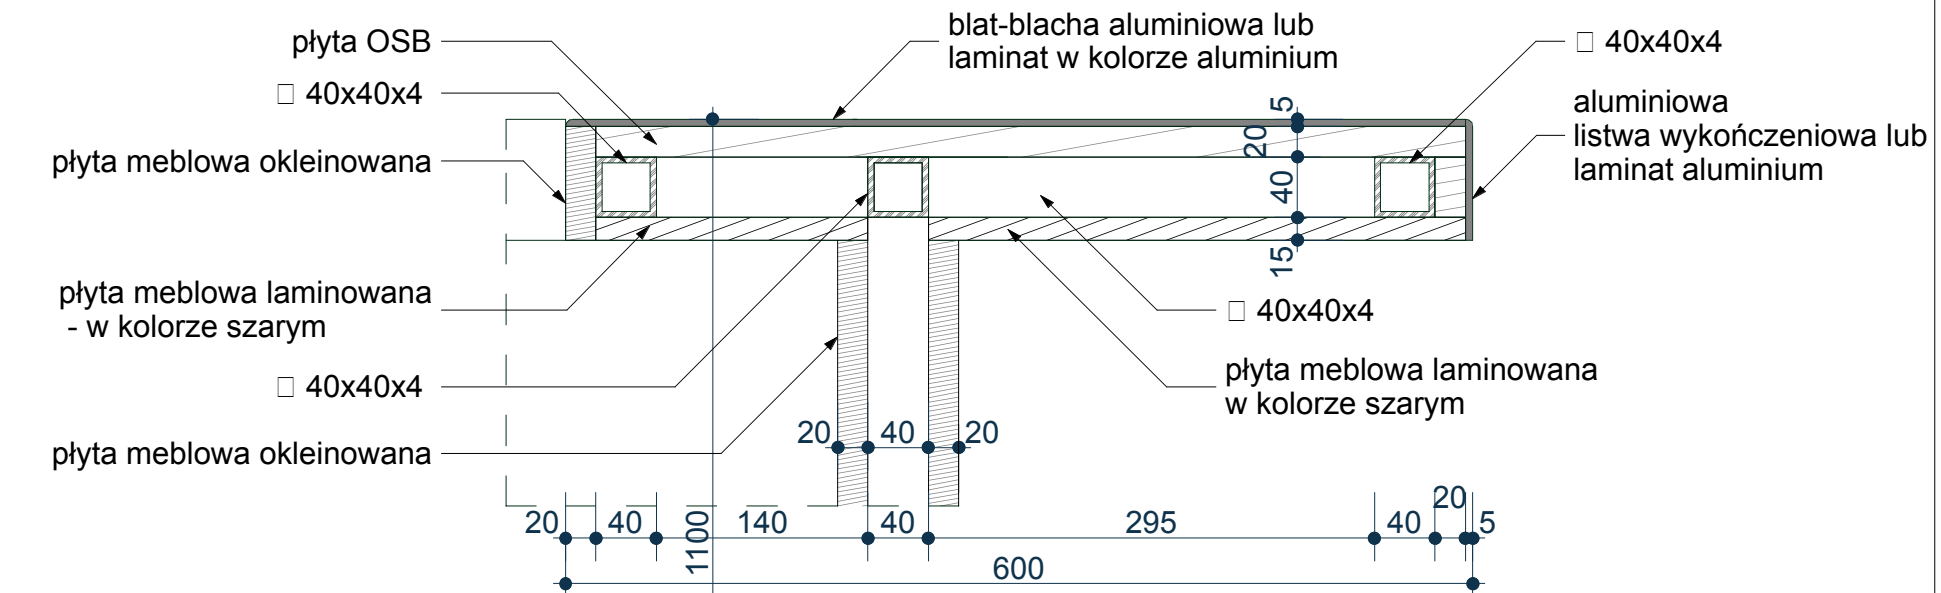

DETAL 2 SKALA 1:5

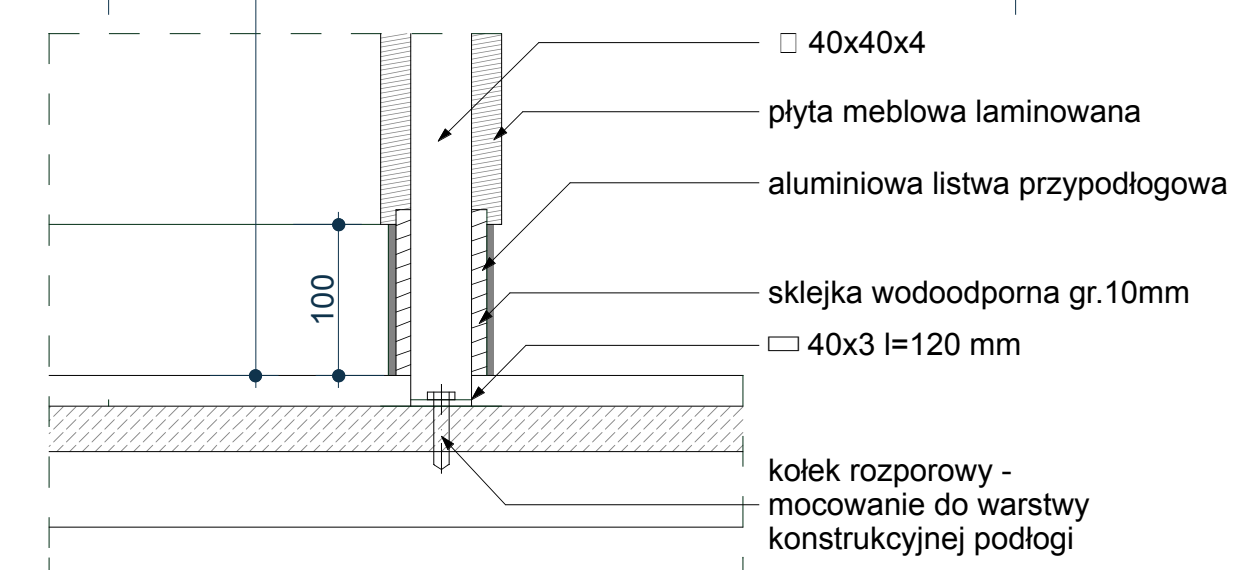

DETAL 3 SKALA 1:5

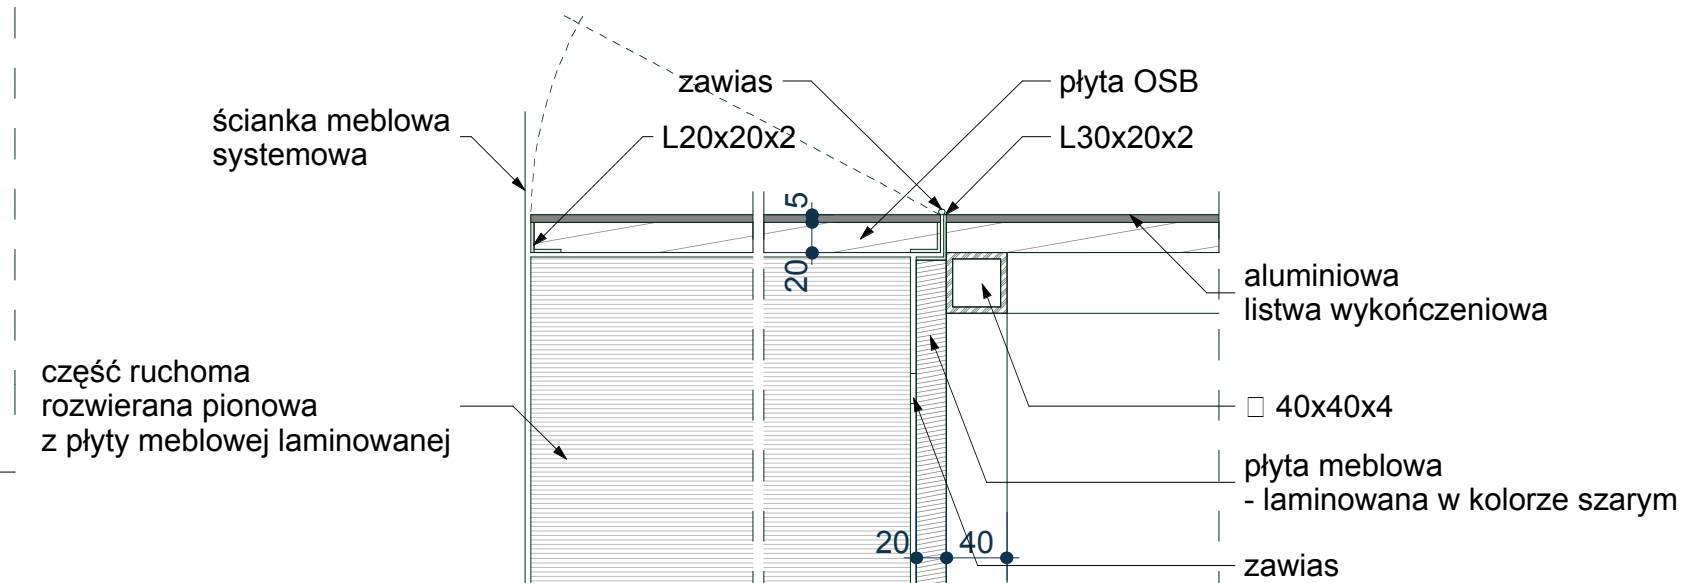

spółka z o.o. 61-623 Poznań, ul. Wilczak 16A
tel./fax (0-61) 820-85-93

PROJEKT WYKONAWCZY DETAL	ARCHITEKTURA	ZG-FBZ 3420-35/08
STADIUM DOKUMENTACJI	BRANŻA	UMOWA NR
INWESTOR: ZAMAWIAJĄCY	Zarząd Geodezji i Katastru Miejskiego GEOPÓZ ul. Gronowa 20, 61-827 Poznań	
OBIEKT:	PRZEBUDOWA WRAZ Z CZĘŚCIOWĄ ROZBUDOWĄ ISTNIEJĄCEGO BUDYNKU (dobudowa zewnętrznej klatki schodowej z windą) obrotu Winary, ark. 23, dz. nr 5/12, dz. nr 5/11	
TEMAT:	DETAL KONTUARU W INFORMACJI. SKALA 1:25	RYS NR: D8 DATA: 12.08
PROJEKTOWAŁ:	mgr inż. arch. KRZYSZTOF SIKORSKI 7131/50/P/2001 mgr inż. arch. MONIKA WRÓBLEWSKA	
SPRAWDZIŁ:	dr inż. arch. EUGENIUSZ SKRZYPCZAK 244/84/IPW	
GL. PROJEKTANT:	mgr inż. arch. KRZYSZTOF SIKORSKI 7131/50/P/2001	
	IMIE I NAZWISKO - UPRAWNIENIA NR	PODPIS

PROJEKT JEST CHRONIONY PRAWEM AUTORSKIM
(Ustawa z dnia 4 lutego 1984 o prawie autorskim i prawach pokrewnych
(Dz.U. z 1984 Nr 24 poz. 83 z późniejszymi zmianami))