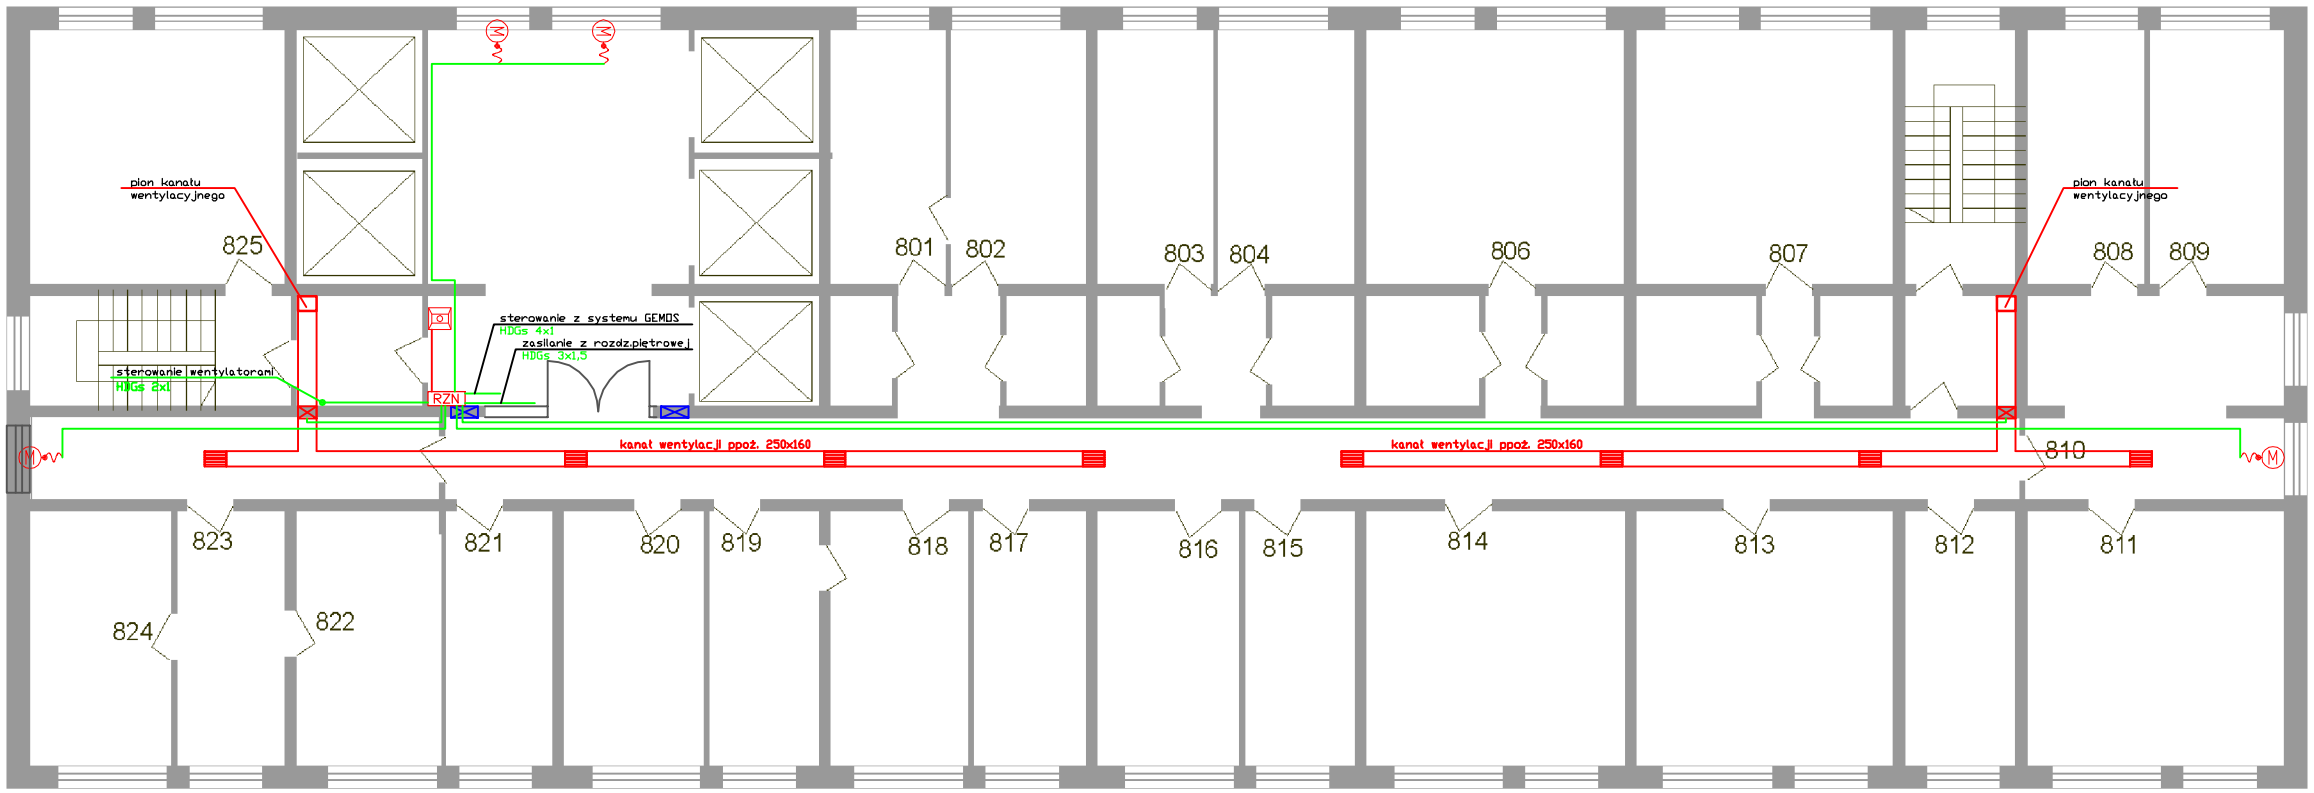

Budynek ZGiKM GEOPOZ - Poznań, ul. Gronowa 20

RZUT VIII PIĘTRA

LEGENDA

- RZN — centrala sterująca oddymianiem
- przycisk oddymiania
- M — siłownik łańcuchowy
- Nd — napęd drzwiowy
- wentylator dachowy, oddymiający, wyciągowy
- SZS — szafa zasilająco-sterownicza do wentylatora
- klapa odcinająca z siłownikiem Belimo 250x160
- kratka wentylacyjna 160x160
- klapa transferowa
- przewód YnTKSYekw 3x2x0,8
- przewód HDGs (linia sterująca, zasilanie)

Inwestor:
ZGiKM GEOPOZ
61-655 Poznań, ul. Gronowa 20

Obiekt:
Budynek GEOPOZ
61-655 Poznań, ul. Gronowa 20

Temat:
ODDYMIANIE POZIOMYCH DÓG EWAKUACYJNYCH

Etap: DOKUMENTACJA PROJEKTOWA
RZUT VIII PIĘTRA

JEDNOSTKA PROJEKTOWA

K-Bausysteme Sp. z o.o., 63-700 Krotoszyn, ul. Jastrzębia 22
tel./fax 061 818 61 15, tel./fax 062 722 70 24, fax 0601 580 861, tel.kom. 0601 588 053
e-mail: k-bausysteme@post.pl, info@k-bausysteme.pl, biuro@k-bausysteme.pl
www.k-bausysteme.pl

Koncepcja i projekt:		podpis:
DATA: wrzesień 2008	SKALA:	-
BRANŻA: TELETECHNICZNA	RYS. NR	010