


ZARZĄD GEODEZJI I KATASTRU MIEJSKIEGO GEOPOZ
PRZEBUDOWA WRAZ Z CZĘŚCIOWĄ ROZBUDOWĄ BUDYNKU

ZESTAWIENIE WYPOSAŻENIA MEBLOWEGO

NR POM.	NAZWA POMIESZCZENIA	SCHEMAT I OZNACZENIE PRODUKTU (wym. w cm)	NAZWA PRODUKTU	ILOŚĆ (szt.)	UWAGI
PARTER					
0/03	SKŁADNICA AKT		SZAFY MAPOWE ISTNIEJĄCE	6	SZAFY MAPOWE ISTNIEJĄCE ADAPTOWANE
			REGAŁ PRZESUWNY	30	REGAŁ PRZESUWNY O WYM. 100cm x 65cm (2 półki głębokości 30 cm) WYSOKOŚĆ: 8 półek +1 kryjąca, ODLEGŁOŚĆ MIĘDZY PÓLKAMI: 36cm
			BIURKO	1	BIURKO Z REGULOWANĄ WYSOKOŚCIĄ BLATU (+ PODSTAWA POD KOMPUTER, SZUFLADA POD KLAWIATURĘ, SZAFKA POD BIURKIEM ITP.)
			KRZESŁO OBROTOWE	1	FOTEL OBROTOWY Z SIŁOWNIKIEM GAZOWYM, REGULOWANA WYSOKOŚĆ SIEDZISKA, WYPOSAŻONY W PODŁOKIETNIKI
0/04	ARCHIWUM ZAKŁADOWE		REGAŁ PRZESUWNY	60	REGAŁ PRZESUWNY O WYM. 100cm x 65cm (2 półki głębokości 30 cm) WYSOKOŚĆ: 8 półek +1 kryjąca, ODLEGŁOŚĆ MIĘDZY PÓLKAMI: 36cm
			BIURKO	1	BIURKO Z REGULOWANĄ WYSOKOŚCIĄ BLATU (+ PODSTAWA POD KOMPUTER, SZUFLADA POD KLAWIATURĘ, SZAFKA POD BIURKIEM ITP.)
			KRZESŁO OBROTOWE	1	FOTEL OBROTOWY Z SIŁOWNIKIEM GAZOWYM, REGULOWANA WYSOKOŚĆ SIEDZISKA, WYPOSAŻONY W PODŁOKIETNIKI
0/05	MAGAZYN		REGAŁ STACJONARNY	32	REGAŁ STACJONARNY DWUSTRONNY O WYM. 90 cm x 60 cm (2 półki głębokości 30 cm), WYSOKOŚĆ 270 cm (9 półek + 1 kryjąca)
0/06	ARCHIWUM ZAKŁADOWE		REGAŁ PRZESUWNY	24	REGAŁ PRZESUWNY ISTNIEJĄCY
			REGAŁ STACJONARNY	5	REGAŁ STACJONARNY ISTNIEJĄCY
			REGAŁ STACJONARNY	1	REGAŁ STACJONARNY ISTNIEJĄCY
0/07	ARCHIWUM ZAKŁADOWE		REGAŁ PRZESUWNY	40	REGAŁ PRZESUWNY ISTNIEJĄCY
			REGAŁ STACJONARNY	1	REGAŁ STACJONARNY ISTNIEJĄCY
0/08	POMIESZCZENIE BIUROWE		BIURKO	1	BIURKO ISTNIEJĄCE
			KRZESŁO OBROTOWE	1	FOTEL OBROTOWY ISTNIEJĄCY
			KRZESŁO	2	KRZESŁO ISTNIEJĄCE
			SZAFKA NA DOKUMENTY	4	SZAFY SKRZYDŁOWE NA COKOLACH LUB STELAŻACH METALOWYCH, WYSOKOŚĆ 151cm

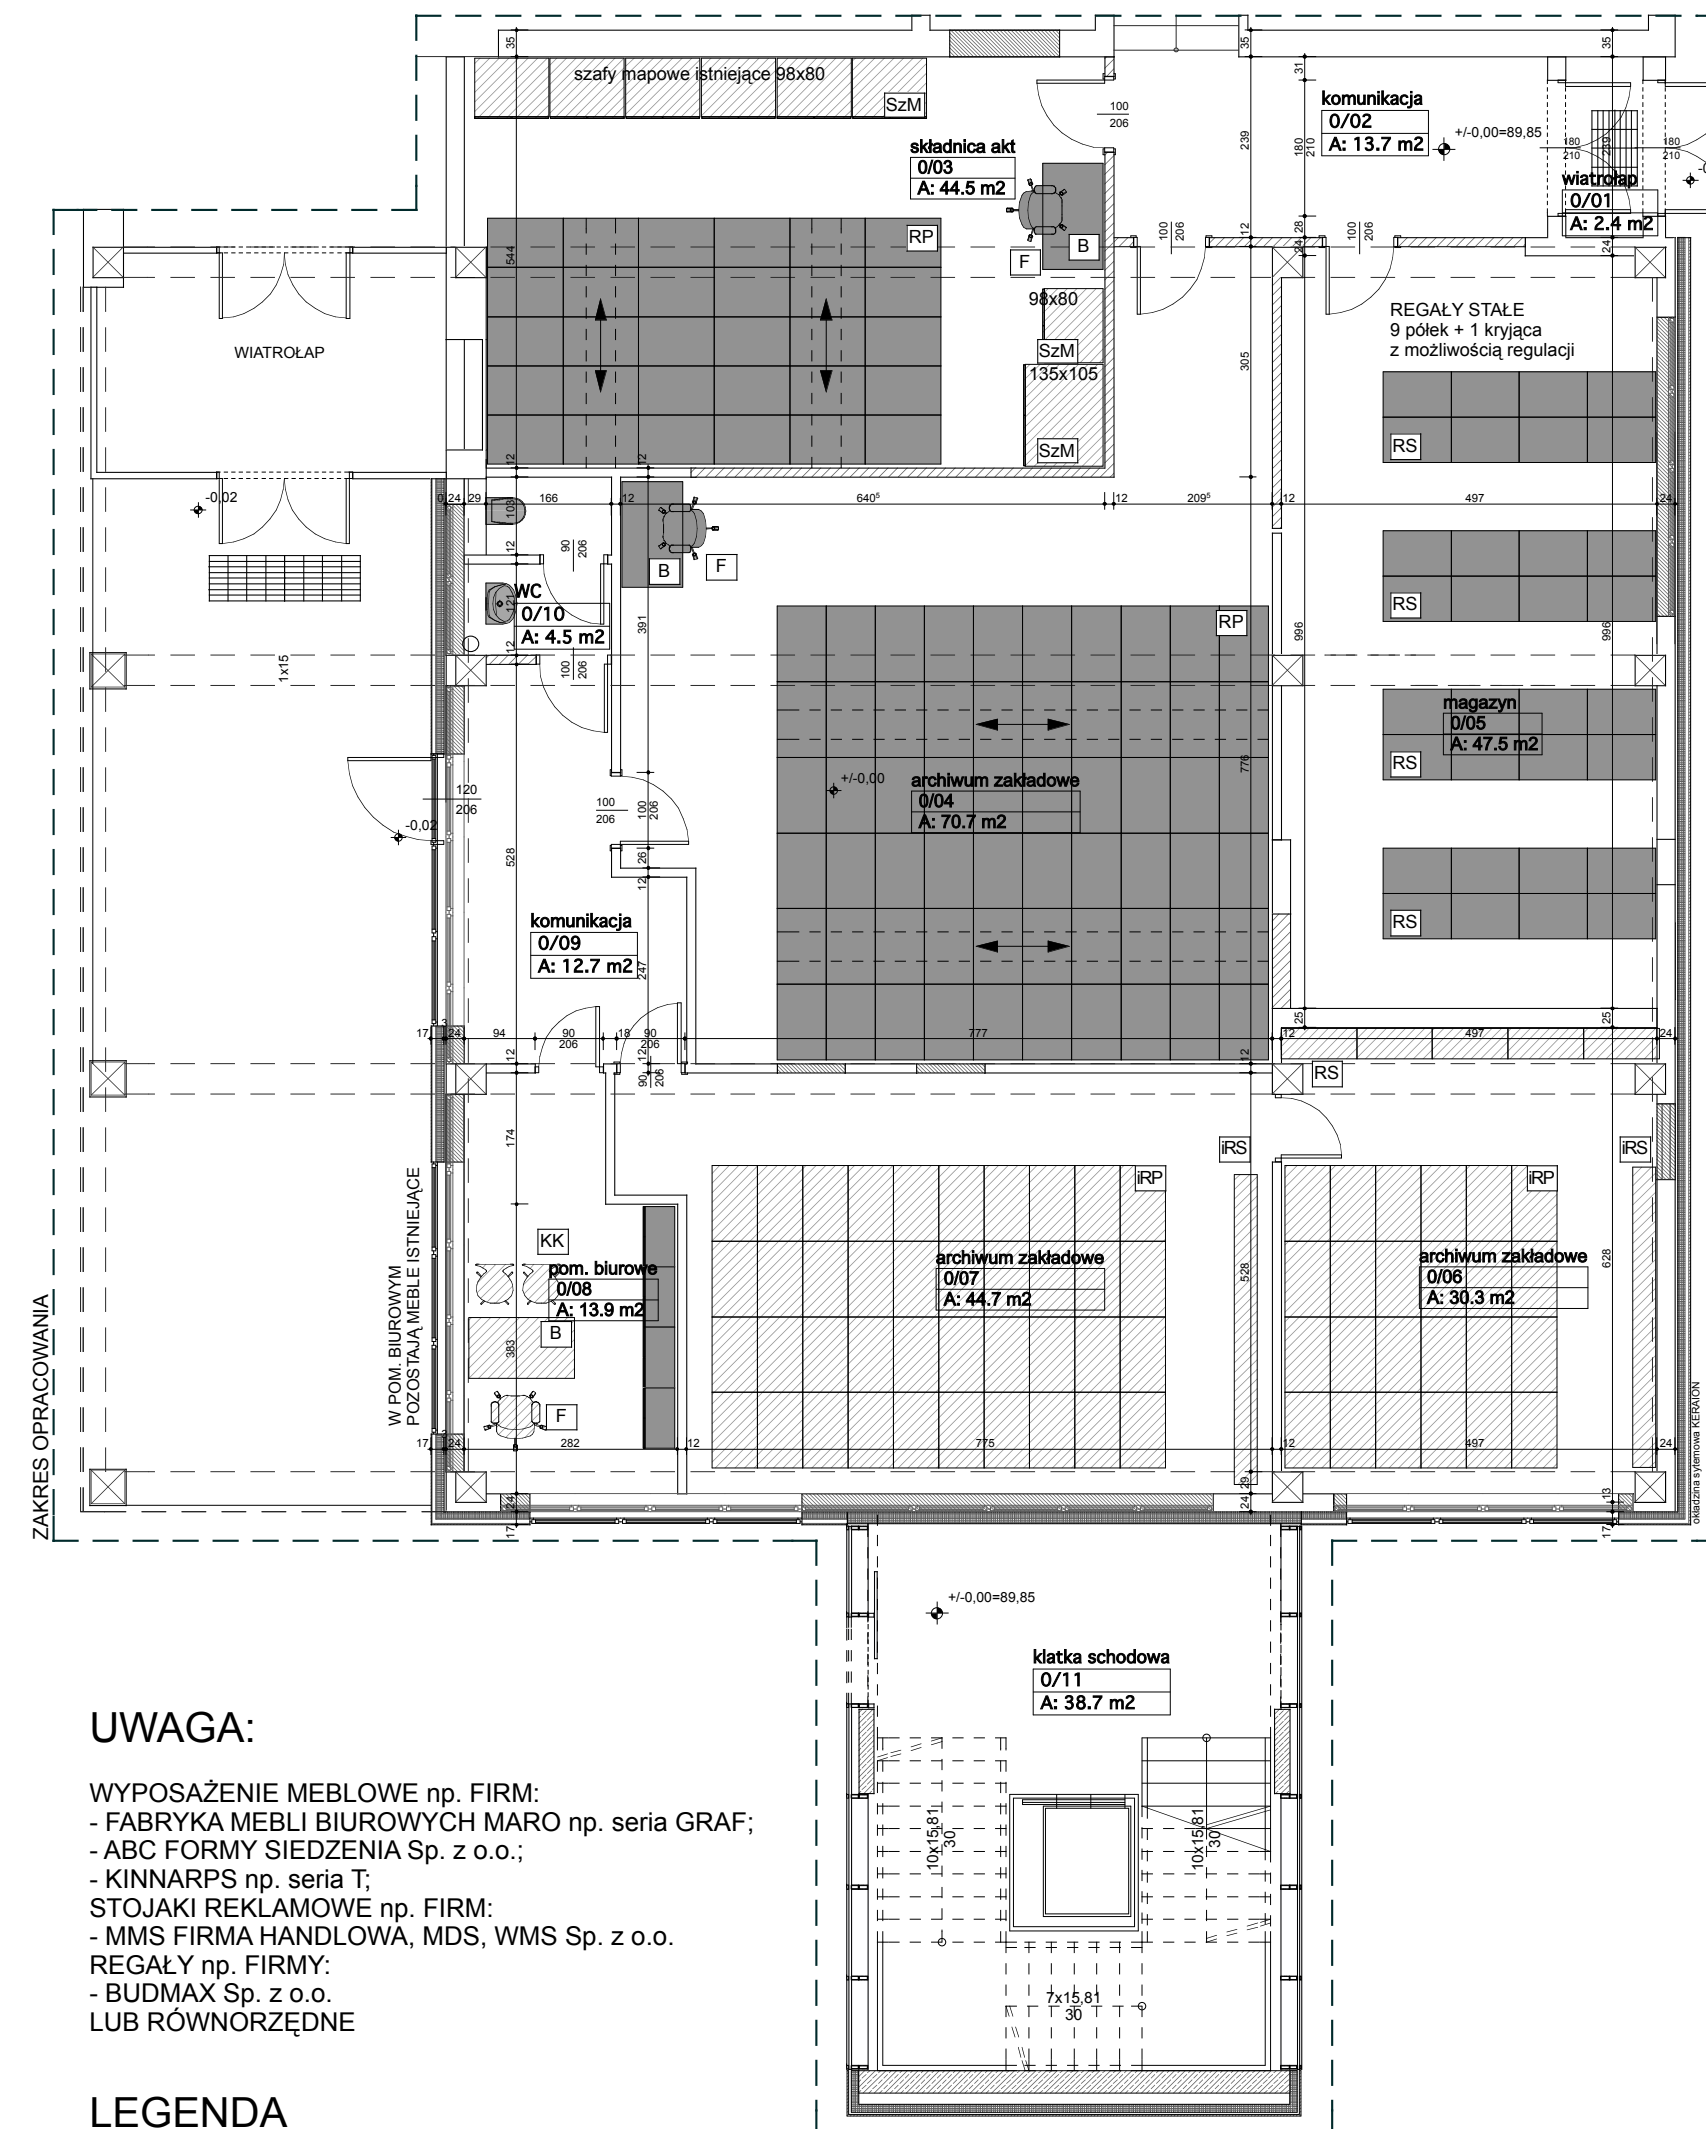

UWAGA:

WYPOSAŻENIE MEBLOWE np. FIRM:
 - FABRYKA MEBLI BIUROWYCH MARO np. seria GRAF;
 - ABC FORMY SIEDZENIA Sp. z o.o.;
 - KINNARPS np. seria T;
 STOJAKI REKLAMOWE np. FIRM:
 - MIMS FIRMA HANDLOWA, MDS, WMS Sp. z o.o.
 REGAŁY np. FIRMY:
 - BUDMAX Sp. z o.o.
 LUB RÓWNOZĘDNE

LEGENDA

- PROJEKTOWANE WYPOSAŻENIE
- SANITARIATY PROJEKTOWANE
- MEBLE ISTNIEJĄCE
- MEBLE PROJEKTOWANE WG DETALU

OZNACZENIA WYPOSAŻENIA

- SZAFKA
- KRZESŁO KLIENTA
- STÓŁ
- FOTEL BIUROWY
- BIURKO
- ZESTAW BIUROWY
- ISTNIEJĄCY REGAŁ PRZESUWNY
- REGAŁ PRZESUWNY
- REGAŁ STACJONARNY
- ISTNIEJĄCY REGAŁ STACJONARNY

spółka z o.o. 61-623 Poznań, ul. Wilczak 16A
 tel./fax 061 820 85 93, e-mail: info@ari.com.pl

PROJEKT WYKONAWCZY DETALE	ARCHITEKTURA	ZG-FBZ. 3420-35/08
STADIUM DOKUMENTACJI		
BRANŻA		
UMOWA NR		
INWESTOR: ZAMAWIAJĄCY:	Zarząd Geodezji i Katastru Miejskiego GEOPOZ ul. Gronowa 20, 61-827 Poznań	
OBIEKT:	PRZEBUDOWA WRAZ Z CZĘŚCIOWĄ ROZBUDOWĄ ISTNIEJĄCEGO BUDYNKU (dobudowa zewnętrznej klatki schodowej z windą) obręb Winiary, ark. 23, dz. nr 5/12, dz. nr 5/11	
TEMAT:	ZESTAWIENIE MEBLI. PARTER. SKALA 1:100.	RTS NR D6Z DATA: 04.2009.
PROJEKTOWAŁ:	mgr inż. arch. KRZYSZTOF SIKORSKI 7131/50/P/2001	
SPRAWDZIŁ:	dr inż. arch. EUGENIUSZ SKRZYPCZAK 244/84/PW	
GL. PROJEKTANT:	mgr inż. arch. KRZYSZTOF SIKORSKI 7131/50/P/2001	
IMIĘ I NAZWISKO - UPRAWNIENIA NR		
PODPIS		
PROJEKT JEST CHRONIONY PRAWEM AUTORSKIM - ustawa z dnia 4 lutego 1994 o prawie autorskim i prawach pokrewnych (Dz.U. z 1994 Nr 24 poz. 83 z późniejszymi zmianami)		