


ZESTAWIENIE WYPOSAŻENIA MEBLOWEGO

NR POM.	NAZWA POMIESZCZENIA	SCHEMAT I OZNACZENIE PRODUKTU (wym. w cm)	NAZWA PRODUKTU	ILOŚĆ (szt.)	UWAGI
PIĘTRO					
1/01	HOL / POCZEKALNIA		STÓŁ	2	STOLIK 150X60
			KRZESŁO KLIENTA	24	KRZESŁO Z PODŁOKIETNIKAMI
1/02	INFORMACJA / KANCELARIA		KONTUAR	1	KONTUAR WYK. INDYWIDUALNIE - CZĘŚĆ WYŻSZA (LUK) PRZYSTOSOWANY DO KRÓTKOTRWALEJ OBSŁUGI KLIENTA - CZĘŚĆ NIŻSZA - STANOWISKA DŁUŻSZEJ OBSŁUGI KLIENTA, OBSŁUGA 2 KLIENTÓW PRZEZ DWA PRACOWNIKÓW NALEŻY PRZEWIDZIEĆ STANOWISKA KOMPUTEROWE (OBECNIE NIE WYMAGANE)
			BIURKO	3	BIURKO Z REGULOWANĄ WYSOKOŚCIĄ BLATU (+ PODSTAWA POD KOMPUTER, SZUFLADA POD KLAWIATURĘ, SZAFKA POD BIURKIEM ITP.)
			FOTEL OBROTOWY FOTEL OBROTOWY wysoki	5 + 1	FOTEL OBROTOWY Z SIŁOWNIKIEM GAZOWYM, REGULOWANA WYSOKOŚĆ SIEDZISKA, WYPOSAŻONY W PODŁOKIETNIKI
			SZAFKA	4	SZAFY SKRZYDŁOWE NA COKOŁACH LUB STELAŻACH METALOWYCH, WYSOKOŚĆ: ~180 cm
			KRZESŁO KLIENTA	2	KRZESŁO BEZ PODŁOKIETNIKÓW
1/03	OBSŁUGA GEODETÓW		ZESTAW BIURKOWY Z DOSTAWKĄ (lub biurko narożne)	3	BIURKO Z REGULOWANĄ WYSOKOŚCIĄ BLATU (+ PODSTAWA POD KOMPUTER, SZUFLADA POD KLAWIATURĘ, SZAFKA POD BIURKIEM ITP.)
			FOTEL OBROTOWY	3	FOTEL OBROTOWY Z SIŁOWNIKIEM GAZOWYM, REGULOWANA WYSOKOŚĆ SIEDZISKA, WYPOSAŻONY W PODŁOKIETNIKI
			KRZESŁO KLIENTA	3	KRZESŁO BEZ PODŁOKIETNIKÓW
			SZAFKA	4	SZAFY SKRZYDŁOWE NA COKOŁACH LUB STELAŻACH METALOWYCH, WYSOKOŚĆ: ~180 cm
			STÓŁ	2	STÓŁ 200X70 STYLISTYKA JAK ZESTAWY BIURKOWE
1/04	KASA		KONTUAR	1	KONTUAR WG RYSUNKU DETALU
			FOTEL OBROTOWY	3	FOTEL OBROTOWY Z SIŁOWNIKIEM GAZOWYM, REGULOWANA WYSOKOŚĆ SIEDZISKA, WYPOSAŻONY W PODŁOKIETNIKI
			STÓŁ	1	STOLIK WOLNOSTOJĄCY O RÓŻNICOWANEJ WYSOKOŚCI PODSTAWY
			KRZESŁO KLIENTA	2	KRZESŁO BEZ PODŁOKIETNIKÓW
1/05	POMIESZCZENIE SOCJALNE		ZABUDOWA KUCHENNA	1	ZABUDOWA KUCHENNA: ŁODÓWKA, SZAFKI 60 cm, SZAFKI POD ZLEWOZMYWAKIEM 80 cm, SZAFKI (SZUFLADY) 46 cm
			STÓŁ	1	STÓŁ JADALNY Z NOGAMI O PRZEKROJU OKRĄGLYM
			KRZESŁO	4	KRZESŁO BEZ PODŁOKIETNIKÓW
			SZAFKA	3	SZAFKA KUCHENNA NA NACZYNNIA (MOŻLIWA SZAFKA ODZIEŻOWA)
1/11	POKÓJ KLIENTA INDYWIDUALNEGO		KRZESŁO OBROTOWE	1	FOTEL OBROTOWY Z SIŁOWNIKIEM GAZOWYM, REGULOWANA WYSOKOŚĆ SIEDZISKA, WYPOSAŻONY W PODŁOKIETNIKI
			STÓŁ	1	STÓŁ KONFERENCYJNY Z NOGAMI O PRZEKROJU OKRĄGLYM, REGULACJA WYSOKOŚCI BLATU
			KRZESŁO KLIENTA	2	KRZESŁO BEZ PODŁOKIETNIKÓW
1/12	OBSŁUGA KLIENTA		BIURKO	5	BIURKO Z REGULOWANĄ WYSOKOŚCIĄ BLATU (+ PODSTAWA POD KOMPUTER, SZUFLADA POD KLAWIATURĘ, SZAFKA POD BIURKIEM ITP.)
			DOSTAWKA	1+1	BIURKO - DOSTAWKA
			KRZESŁO OBROTOWE	5	FOTEL OBROTOWY Z SIŁOWNIKIEM GAZOWYM, REGULOWANA WYSOKOŚĆ SIEDZISKA, WYPOSAŻONY W PODŁOKIETNIKI
			KRZESŁO KLIENTA	10	KRZESŁO BEZ PODŁOKIETNIKÓW
			SZAFKA NA DOKUMENTY	10	SZAFY SKRZYDŁOWE NA COKOŁACH LUB STELAŻACH METALOWYCH, WYSOKOŚĆ: ~180 cm
1/13	POKÓJ POŚWIADCZENIA DOKUMENTÓW		BIURKO Z DOSTAWKĄ LUB KĄTOWE	1	BIURKO Z REGULOWANĄ WYSOKOŚCIĄ BLATU (+ PODSTAWA POD KOMPUTER, SZUFLADA POD KLAWIATURĘ, SZAFKA POD BIURKIEM ITP.)
			SZAFKA NA DOKUMENTY	2	SZAFY SKRZYDŁOWE NA COKOŁACH LUB STELAŻACH METALOWYCH, WYSOKOŚĆ: ~180 cm
			KRZESŁO OBROTOWE	1	FOTEL OBROTOWY Z SIŁOWNIKIEM GAZOWYM, REGULOWANA WYSOKOŚĆ SIEDZISKA, WYPOSAŻONY W PODŁOKIETNIKI
			KRZESŁO KLIENTA	2	KRZESŁO BEZ PODŁOKIETNIKÓW
1/14	NADZÓR OBSŁUGI KLIENTA		KRZESŁO KLIENTA	2	KRZESŁO BEZ PODŁOKIETNIKÓW
			KRZESŁO OBROTOWE	1	FOTEL OBROTOWY Z SIŁOWNIKIEM GAZOWYM, REGULOWANA WYSOKOŚĆ SIEDZISKA, WYPOSAŻONY W PODŁOKIETNIKI
			BIURKO Z DOSTAWKĄ LUB KĄTOWE	1	BIURKO Z REGULOWANĄ WYSOKOŚCIĄ BLATU (+ PODSTAWA POD KOMPUTER, SZUFLADA POD KLAWIATURĘ, SZAFKA POD BIURKIEM ITP.)
			STÓŁ	1	STOLIK WOLNOSTOJĄCY
			SZAFKA NA DOKUMENTY	2	SZAFY SKRZYDŁOWE NA COKOŁACH LUB STELAŻACH METALOWYCH, WYSOKOŚĆ: ~180 cm

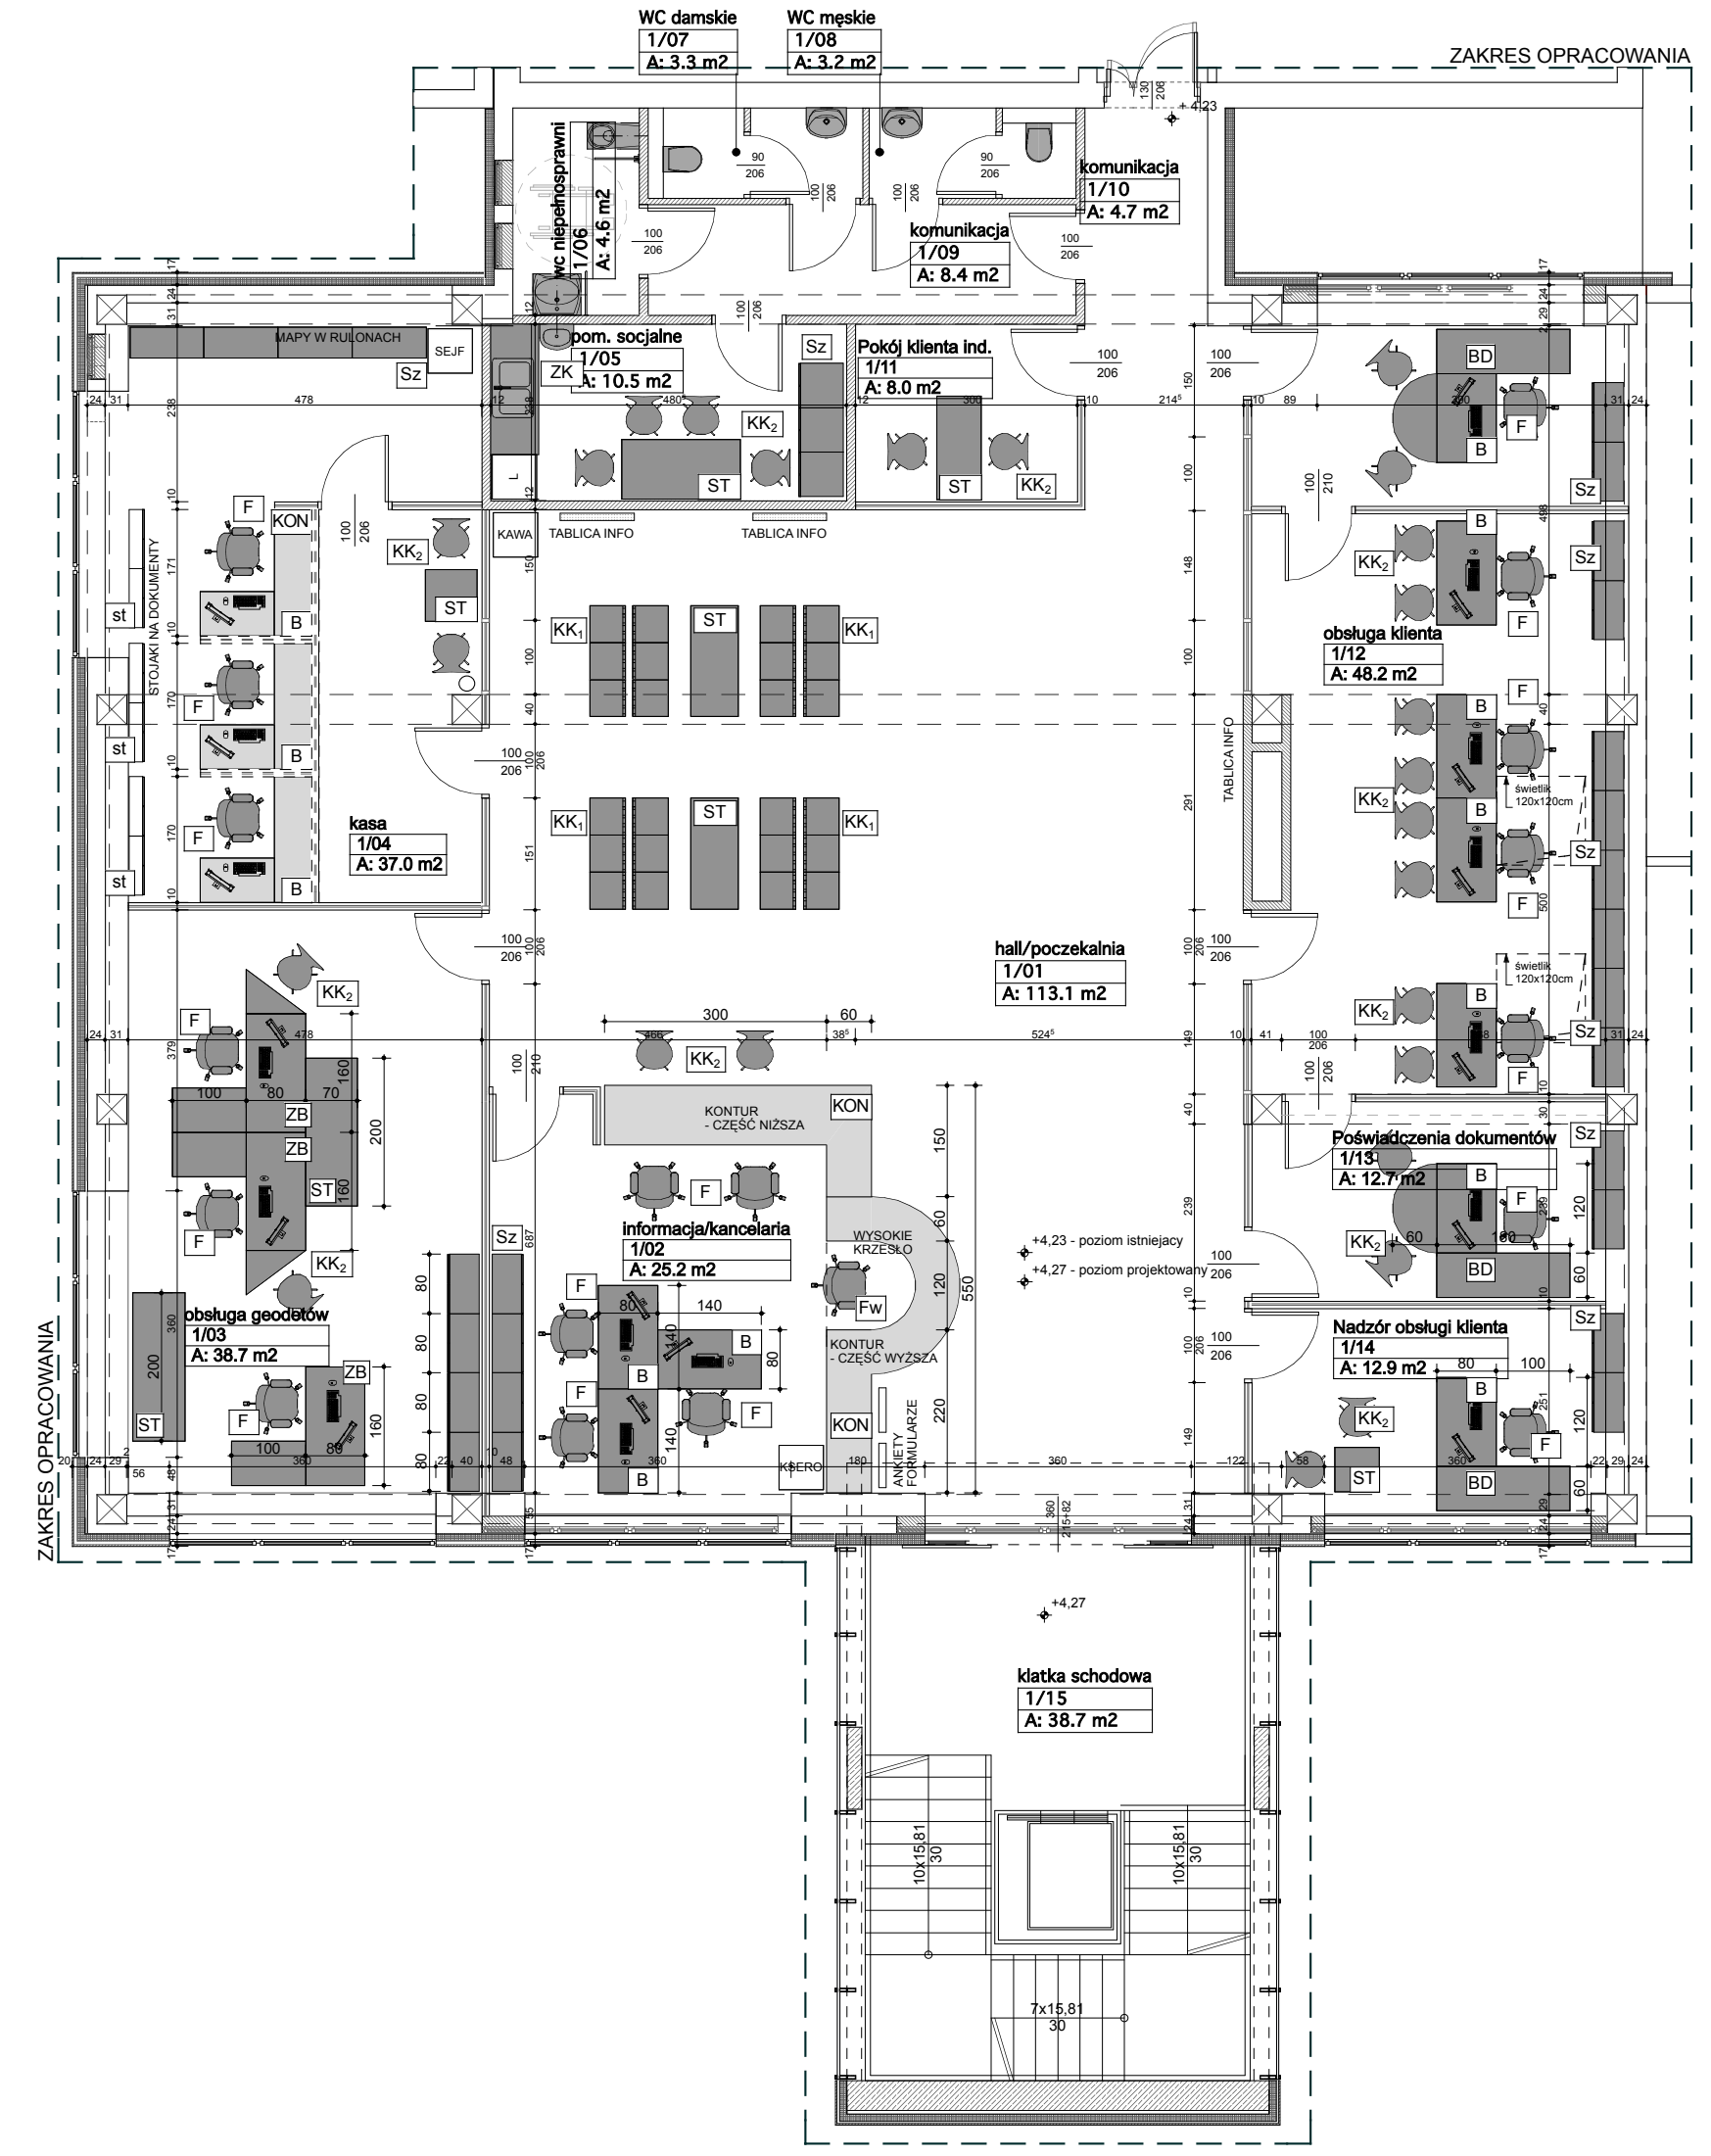

UWAGA:

- WYPOSAŻENIE MEBLOWE np. FIRM:
 - FABRYKA MEBLI BIUROWYCH MARO np. seria GRAF;
 - ABC FORMY SIEDZENIA Sp. z o.o.;
 - KINNARPS np. seria T;
 - STOJAKI REKLAMOWE np. FIRM:
 - MMS FIRMA HANDLOWA, MDS, WMS Sp. z o.o.
 - REGALY np. FIRMY:
 - BUDIMAX Sp. z o.o.
 - LUB RÓWNORZĘDNE
- W SZAFACH "SZ" W POKOJU SOCJALNYM PRZEWIDZIEĆ MIEJSCE NA ODZIEŻ - WG. DECYZJI INWESTORA
- W SZAFACH "SZ" W POKOJACH PRACY PRZEWIDZIEĆ MIEJSCE NA ODZIEŻ - WG. DECYZJI INWESTORA

LEGENDA

- PROJEKTOWANE WYPOSAŻENIE
- SANITARIATY PROJEKTOWANE
- MEBLE ISTNIEJĄCE
- MEBLE PROJEKTOWANE WG DETALU

OZNACZENIA WYPOSAŻENIA

- SZAFKA
- KRZESŁO KLIENTA
- STÓŁ
- STOJAK NA DOKUMENTY
- FOTEL BIUROWY, FOTEL WYSOKI
- BIURKO
- KONTUAR
- ZESTAW BIURKOWY
- SEJF WBUDOWANY O WYM. ~ 60x50x40 cm NP. KONSMETAL
- STOJAK NA DOKUMENTY, ZLECENIA

spółka z o.o. 61-623 Poznań, ul. Wilczak 16A
tel./fax 061 820 85 93, e-mail: info@ari.com.pl

PROJEKT WYKONAWCZY DETALE	ARCHITEKTURA	ZG-FBZ 3420-35/08
STADIUM DOKUMENTACJI	BRANŻA	UMOWA NR
INWESTOR: ZAMAWIAJĄCY:	Zarząd Geodezji i Katastru Miejskiego GEOPOZ ul. Gronowa 20, 61-627 Poznań	
OBIEKT:	PRZEBUDOWA WRAZ Z CZĘŚCIOWĄ ROZBUDOWĄ ISTNIEJĄCEGO BUDYNKU (z dobudową zewnętrznej klatki schodowej z windą) obrgb Winlary, ark. 23, dz. nr 5/12, dz. nr 5/11	
TEMAT:	ZESTAWIENIE MEBLI PIĘTRO, SKALA 1:100.	RYS NR D7Z DATA: 04.2009.
PROJEKTOWAŁ:	mgr inż. arch. KRZYSZTOF SIKORSKI 7131/50/P/2001	
SPRAWDZIŁ:	dr inż. arch. EUGENIUSZ SKRZYPCZAK 244/84/PW	
GL. PROJEKTANT:	mgr inż. arch. KRZYSZTOF SIKORSKI 7131/50/P/2001	
IMIĘ I NAZWISKO - UPRAWNIENIA NR		PODPIS
PROJEKT JEST CHRONIONY PRAWEM AUTORSKIM - ustawa z dnia 4 lutego 1994 o prawie autorskim i prawach pokrewnych (Dz.U. z 1994 Nr 24 poz. 83 z późniejszymi zmianami)		