




**ZARZĄD GEODEZJI I KATASTRU MIEJSKIEGO GEOPOZ
PRZEBUDOWA WRAZ Z CZĘŚCIOWĄ ROZBUDOWĄ BUDYNKU
ŚCIANKI SYSTEMOWE. SKALA 1:100.**

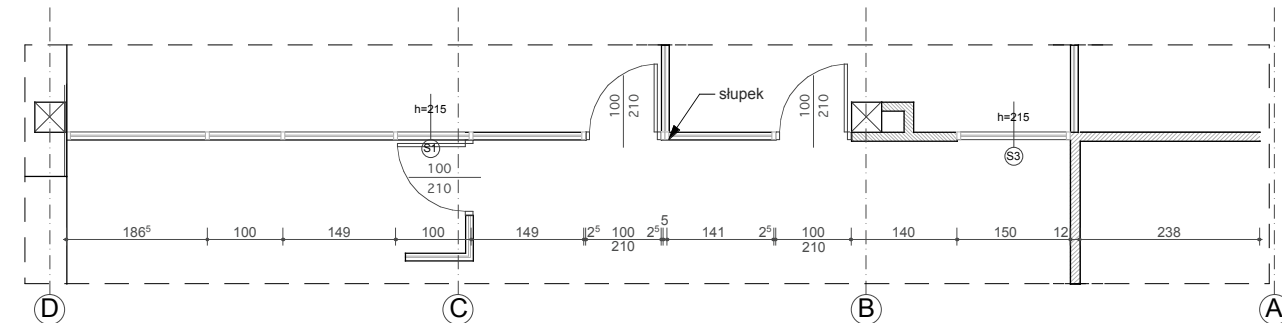


SEGMENT S1, S3

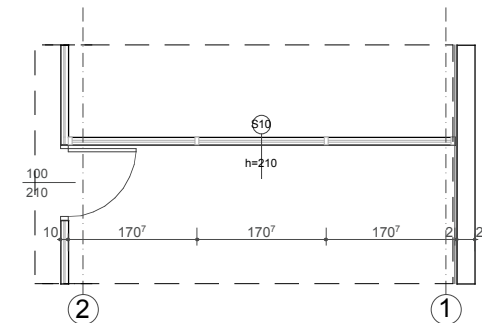


SEGMENT S10

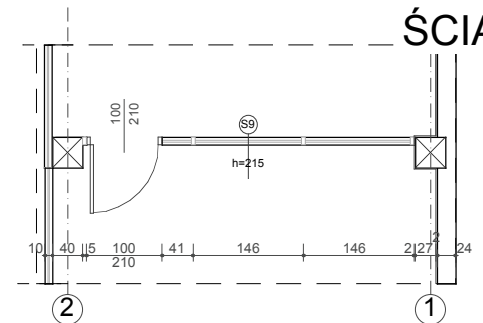


SEGMENT S9

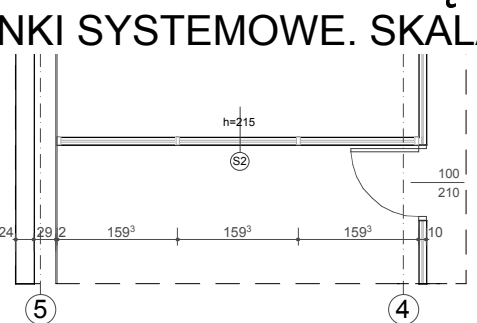


SEGMENT S2

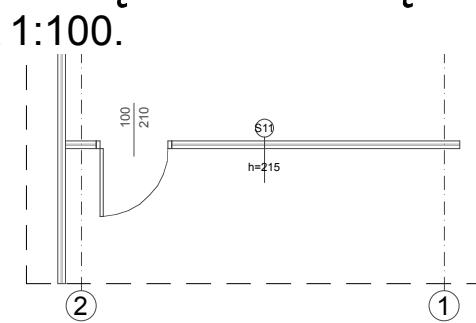


SEGMENT S11

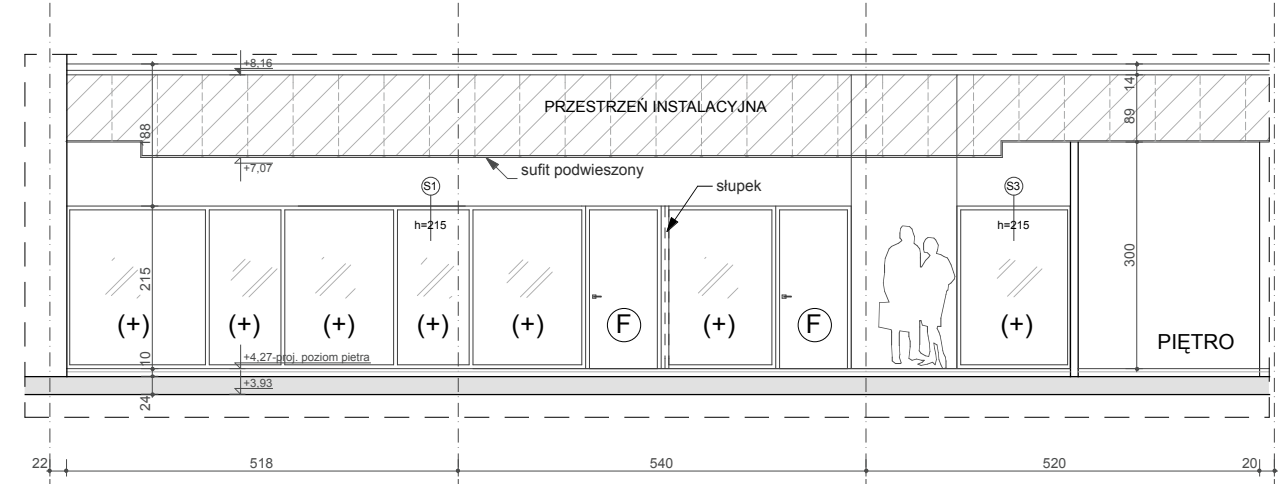


WIDOK SEGMENTU S1 I SEGMENTU S3

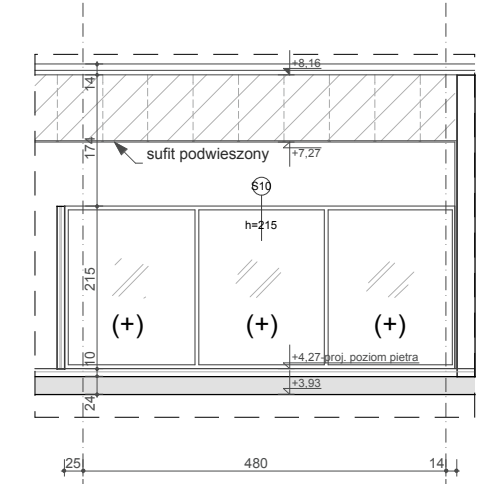


WIDOK SEGMENTU S10

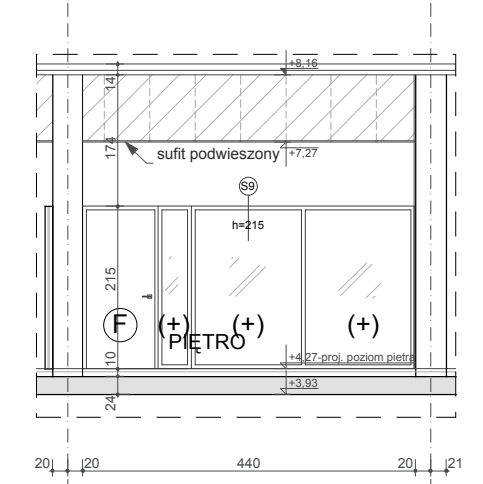


WIDOK SEGMENTU S9

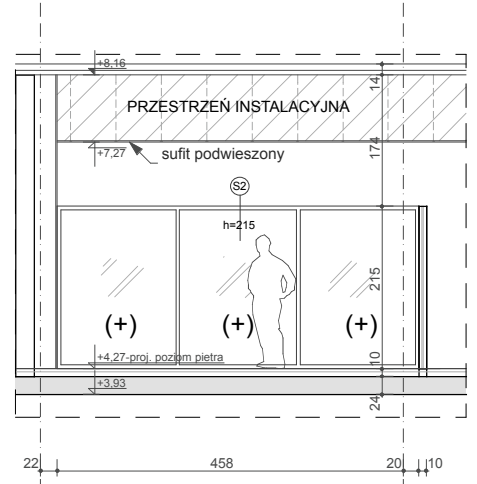


WIDOK SEGMENTU S2

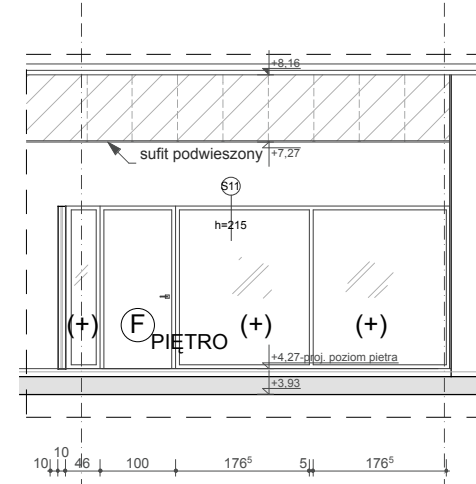


WIDOK SEGMENTU S11

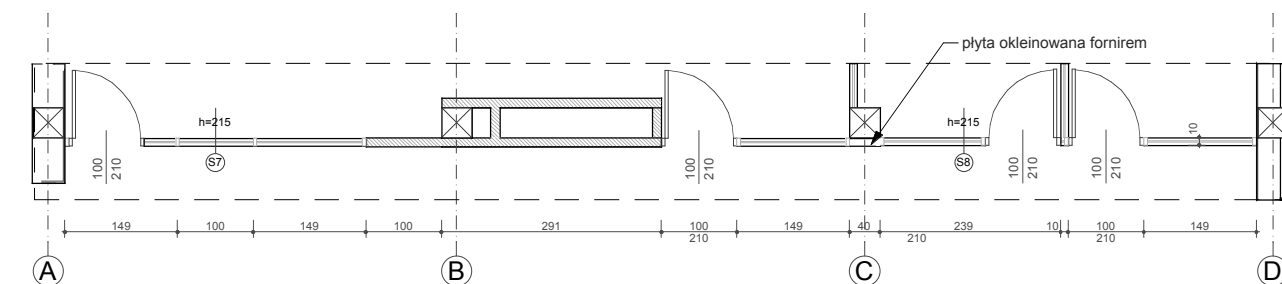


SEGMENT S7, SEGMENT S8

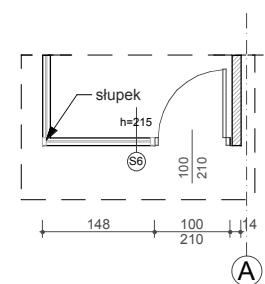


SEGMENT S6

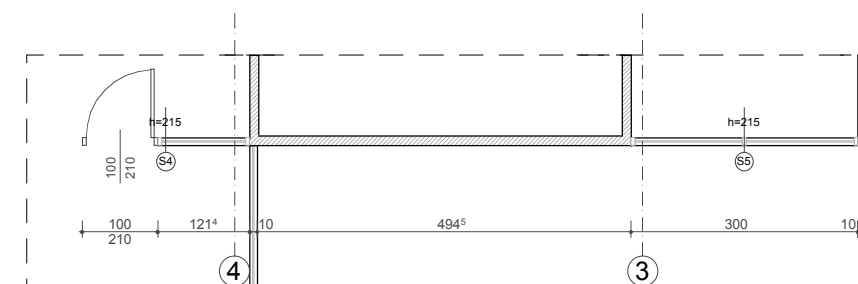


SEGMENT S4, SEGMENT S5

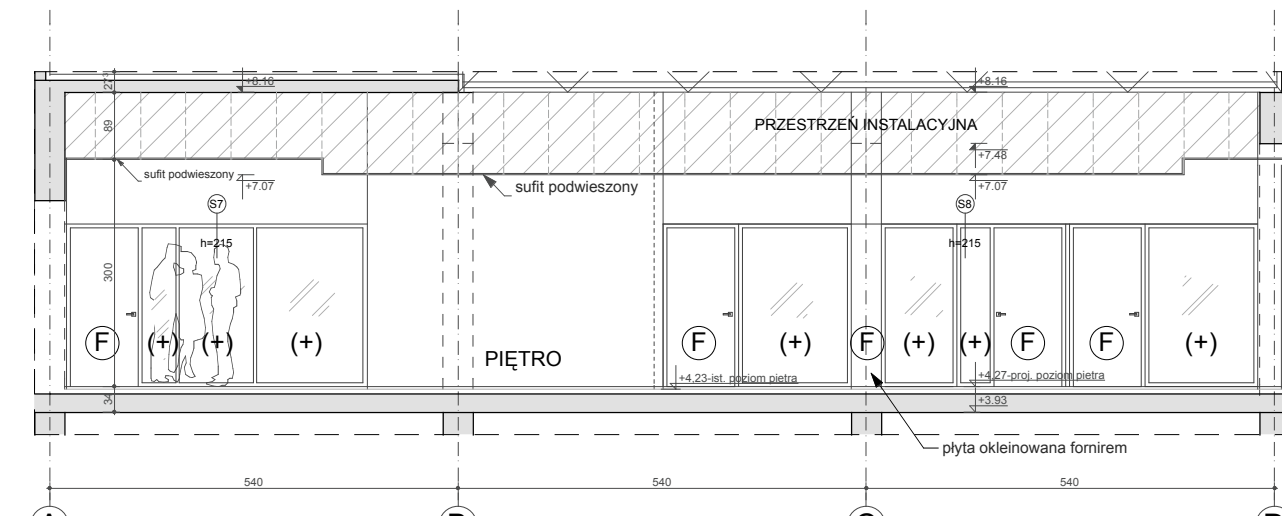

WIDOK SEGMENTU S7 I SEGMENTU S8

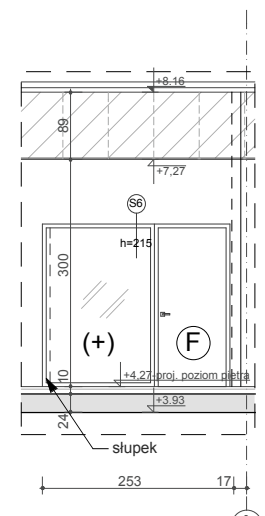

WIDOK SEGMENTU S6

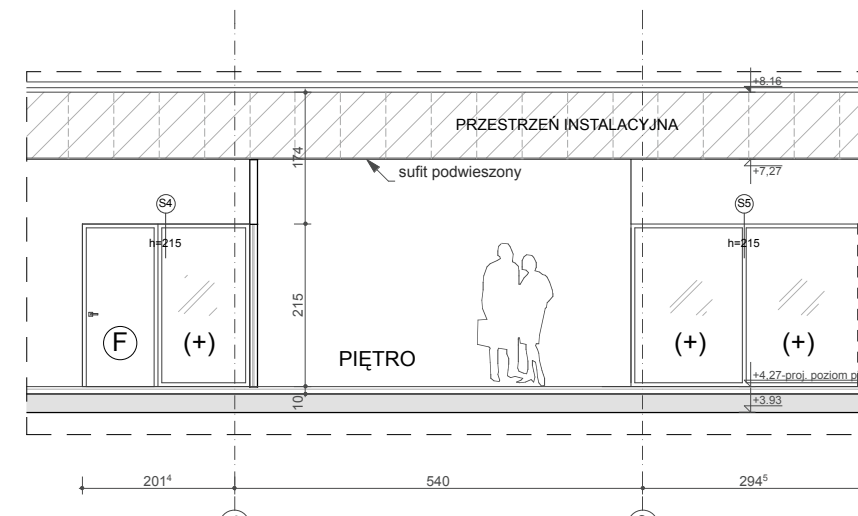

WIDOK SEGMENTU S4 I SEGMENTU S5

UWAGI:

- Ścianki działowe wykonać jako systemowe w konstrukcji aluminiowej.
- Producent / dystrybutor np.:
 - Maars Polska Sp. z o.o. ul. Łąkowa 11 90-562 Łódź;
 - ABCD International ul. Langiewicza 28 05-825 Grodzisk Mazowiecki;
 - ESPE S ul. Srodkowa 63 05-825 Grodzisk Mazowiecki;
 - Modul Sp. z o.o. ul. Kłobucka 23 02-699 Warszawa;
 - Alusystem ul. Armii Krajowej 9 46-200 Kluczbork.
- Kwaterny oznaczone:
 - (+) szklenie szkieł bezpiecznym,
 - F (drzwi) wypełnienie płytą okleinowaną forniem w kolorze dąb.

spółka z o.o. 61-623 Poznań, ul. Wilczak 16A
tel./fax 061 820 85 93, e-mail: info@ari.com.pl

PROJEKT WYKONAWCZY	ARCHITEKTURA	ZG-FBZ. 3420-35/08
STADIUM DOKUMENTACJI	BRANŻA	UMOWA NR
INWESTOR: ZAMAWIAJĄCY:	Zarząd Geodezji i Katastru Miejskiego GEOPOZ ul. Gronowa 20, 61-827 Poznań	
OBIEKT:	PRZEBUDOWA WRAZ Z CZĘŚCIOWĄ ROZBUDOWĄ ISTNIEJĄCEGO BUDYNKU (dobudowa zewnętrznej klatki schodowej z windą) obręb Winiary, ark. 23, dz. nr 5/12, dz. nr 5/11	
TEMAT:	ZESTAWIENIE ŚCIANEK SYSTEMOWYCH. SKALA 1:100.	RYS D10Z DATA: 04.2008.
PROJEKTOWAŁ:	mgr inż. arch. KRZYSZTOF SIKORSKI 7131/50/P/2001 mgr inż. arch. MONIKA WRÓBLEWSKA	
SPRAWDZIŁ:	dr inż. arch. EUGENIUSZ SKRZYPCZAK 244/84/PW	
GL. PROJEKTANT:	mgr inż. arch. KRZYSZTOF SIKORSKI 7131/50/P/2001	
IMIĘ I NAZWISKO - UPRAWNIENIA NR		PODPIS
PROJEKT JEST CHRONIONY PRAWEM AUTORSKIM - ustawa z dnia 4 lutego 1994 o prawie autorskim i prawach pokrewnych (Dz.U. z 1994 Nr 24 poz. 83 z późniejszymi zmianami)		