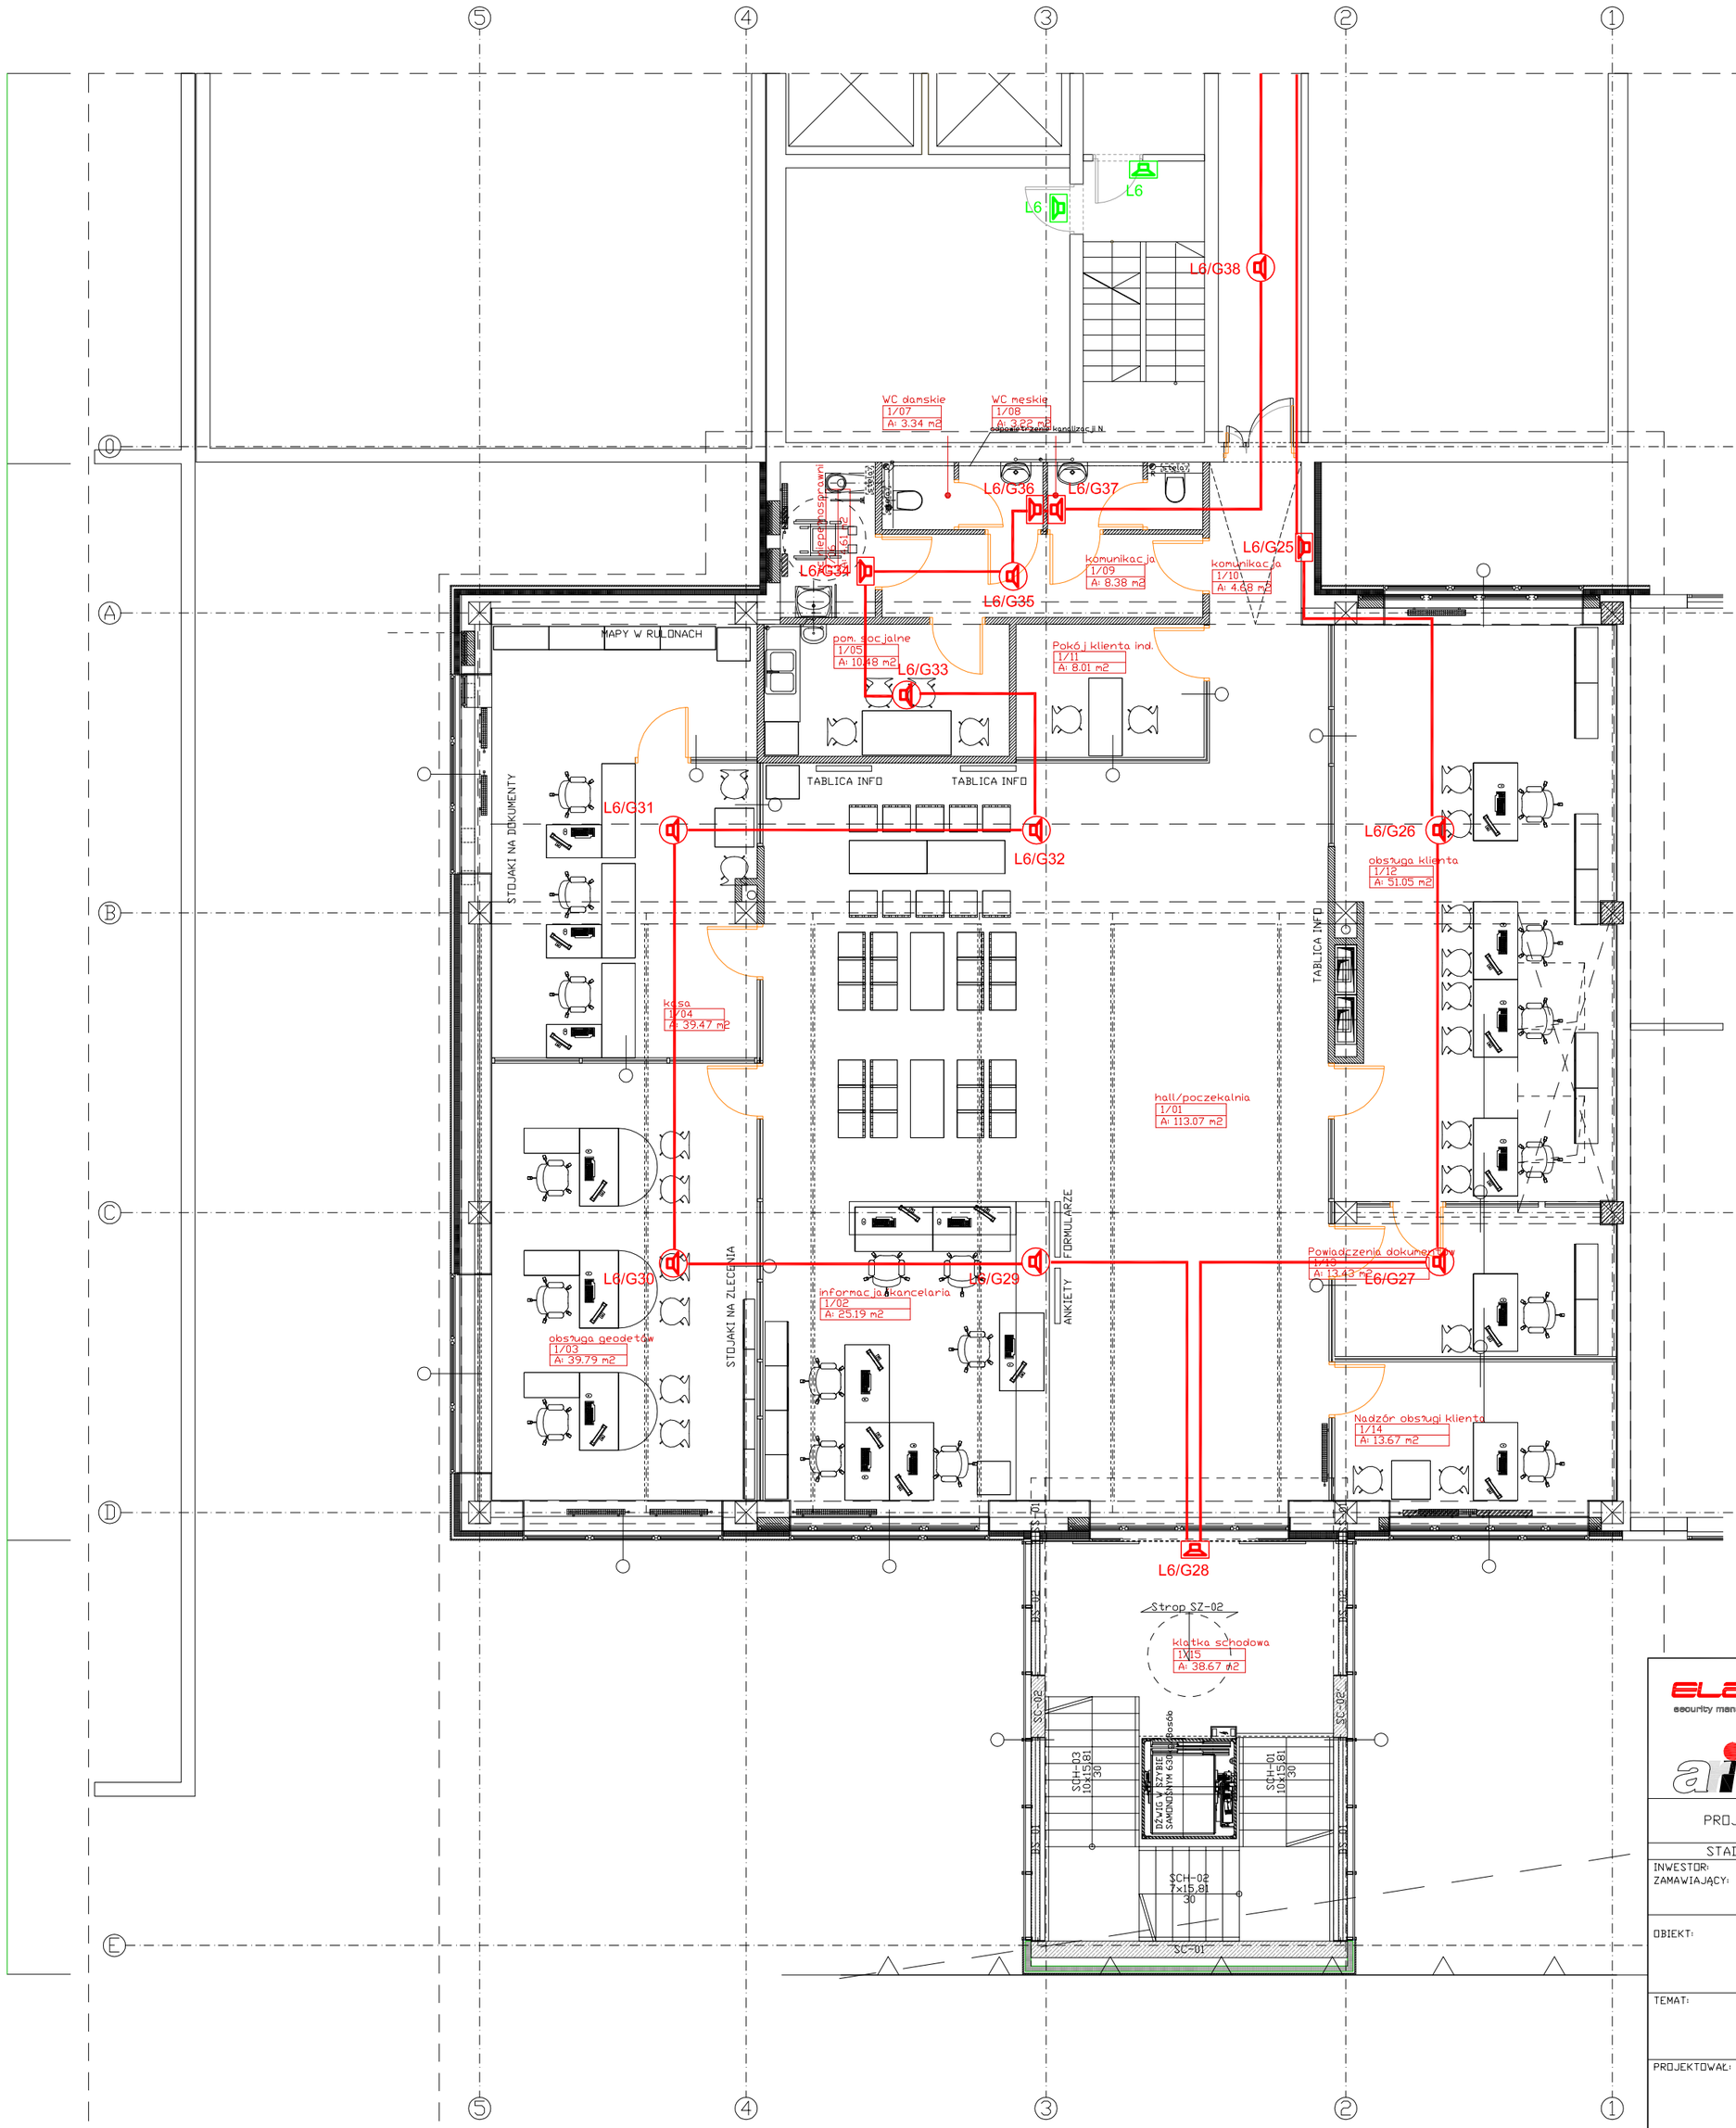

ela compil
security management solutions
ul. Słoneczna 15A
60-286 Poznań
office@ela.pl www.ela-compil.pl

ari architektura realizacje inwestycje
spółka z o.o. 61-623 Poznań, ul. Wilczak 16A
tel./fax 061 820 85 93, e-mail: info@ari.com.pl

PROJEKT WYKONAWCZY	ELEKTRYCZNA	ZG-FBZ 3420-35708
STADIUM DOKUMENTACJI	BRANŻA	UMOWA NR

INWESTOR: ZAMAWIAJĄCY:	Zarząd Geodezji i Katastru Miejskiego GEOPOZ ul. Gronowa 20, 61-827 Poznań	
OBIEKT:	PRZEBUDOWA WRAZ Z CZĘŚCIOWĄ ROZBUDOWĄ ISTNIEJĄCEGO BUDYNKU (dobudowa zewnętrznej klatki schodowej z windą) obręb Winiary, ark. 23, dz. nr 5/12, dz. nr 5/11	
TEMAT:	Dźwiękowy System Ostrzegawczy -rzut piętra Skala 1:100	RYS NR: G/DSO-03 DATA: 12.2008.
PROJEKTOWAŁ:	mgr inż. PIOTR MATUSZEWSKI	
	inż. LESZEK SZYBIAK	
SPRAWDZIŁ:	mgr inż. WOJCIECH GONET WKP/0285/zztp/05	
GŁ. PROJEKTANT:	mgr inż. arch. KRZYSZTOF SIKORSKI 7131/50/P/2001	
	IMIĘ I NAZWISKO - UPRAWNIENIA NR	PODPIS

PROJEKT JEST CHRONIONY PRAWEM AUTORSKIM - ustawa z dnia 4 lutego 1994
o prawie autorskim i prawach pokrewnych (Dz.U. z 1994 Nr 24 poz. 83 z późniejszymi zmianami)