ZARZĄD GEODEZJI I KATASTRU MIEJSKIEGO GEOPOZ
PRZEBUDOWA WRAZ Z CZĘŚCIOWĄ ROZBUDOWĄ BUDYNKU

SUFITY PODWIESZONE. RZUT PIĘTRA. SKALA 1:100.

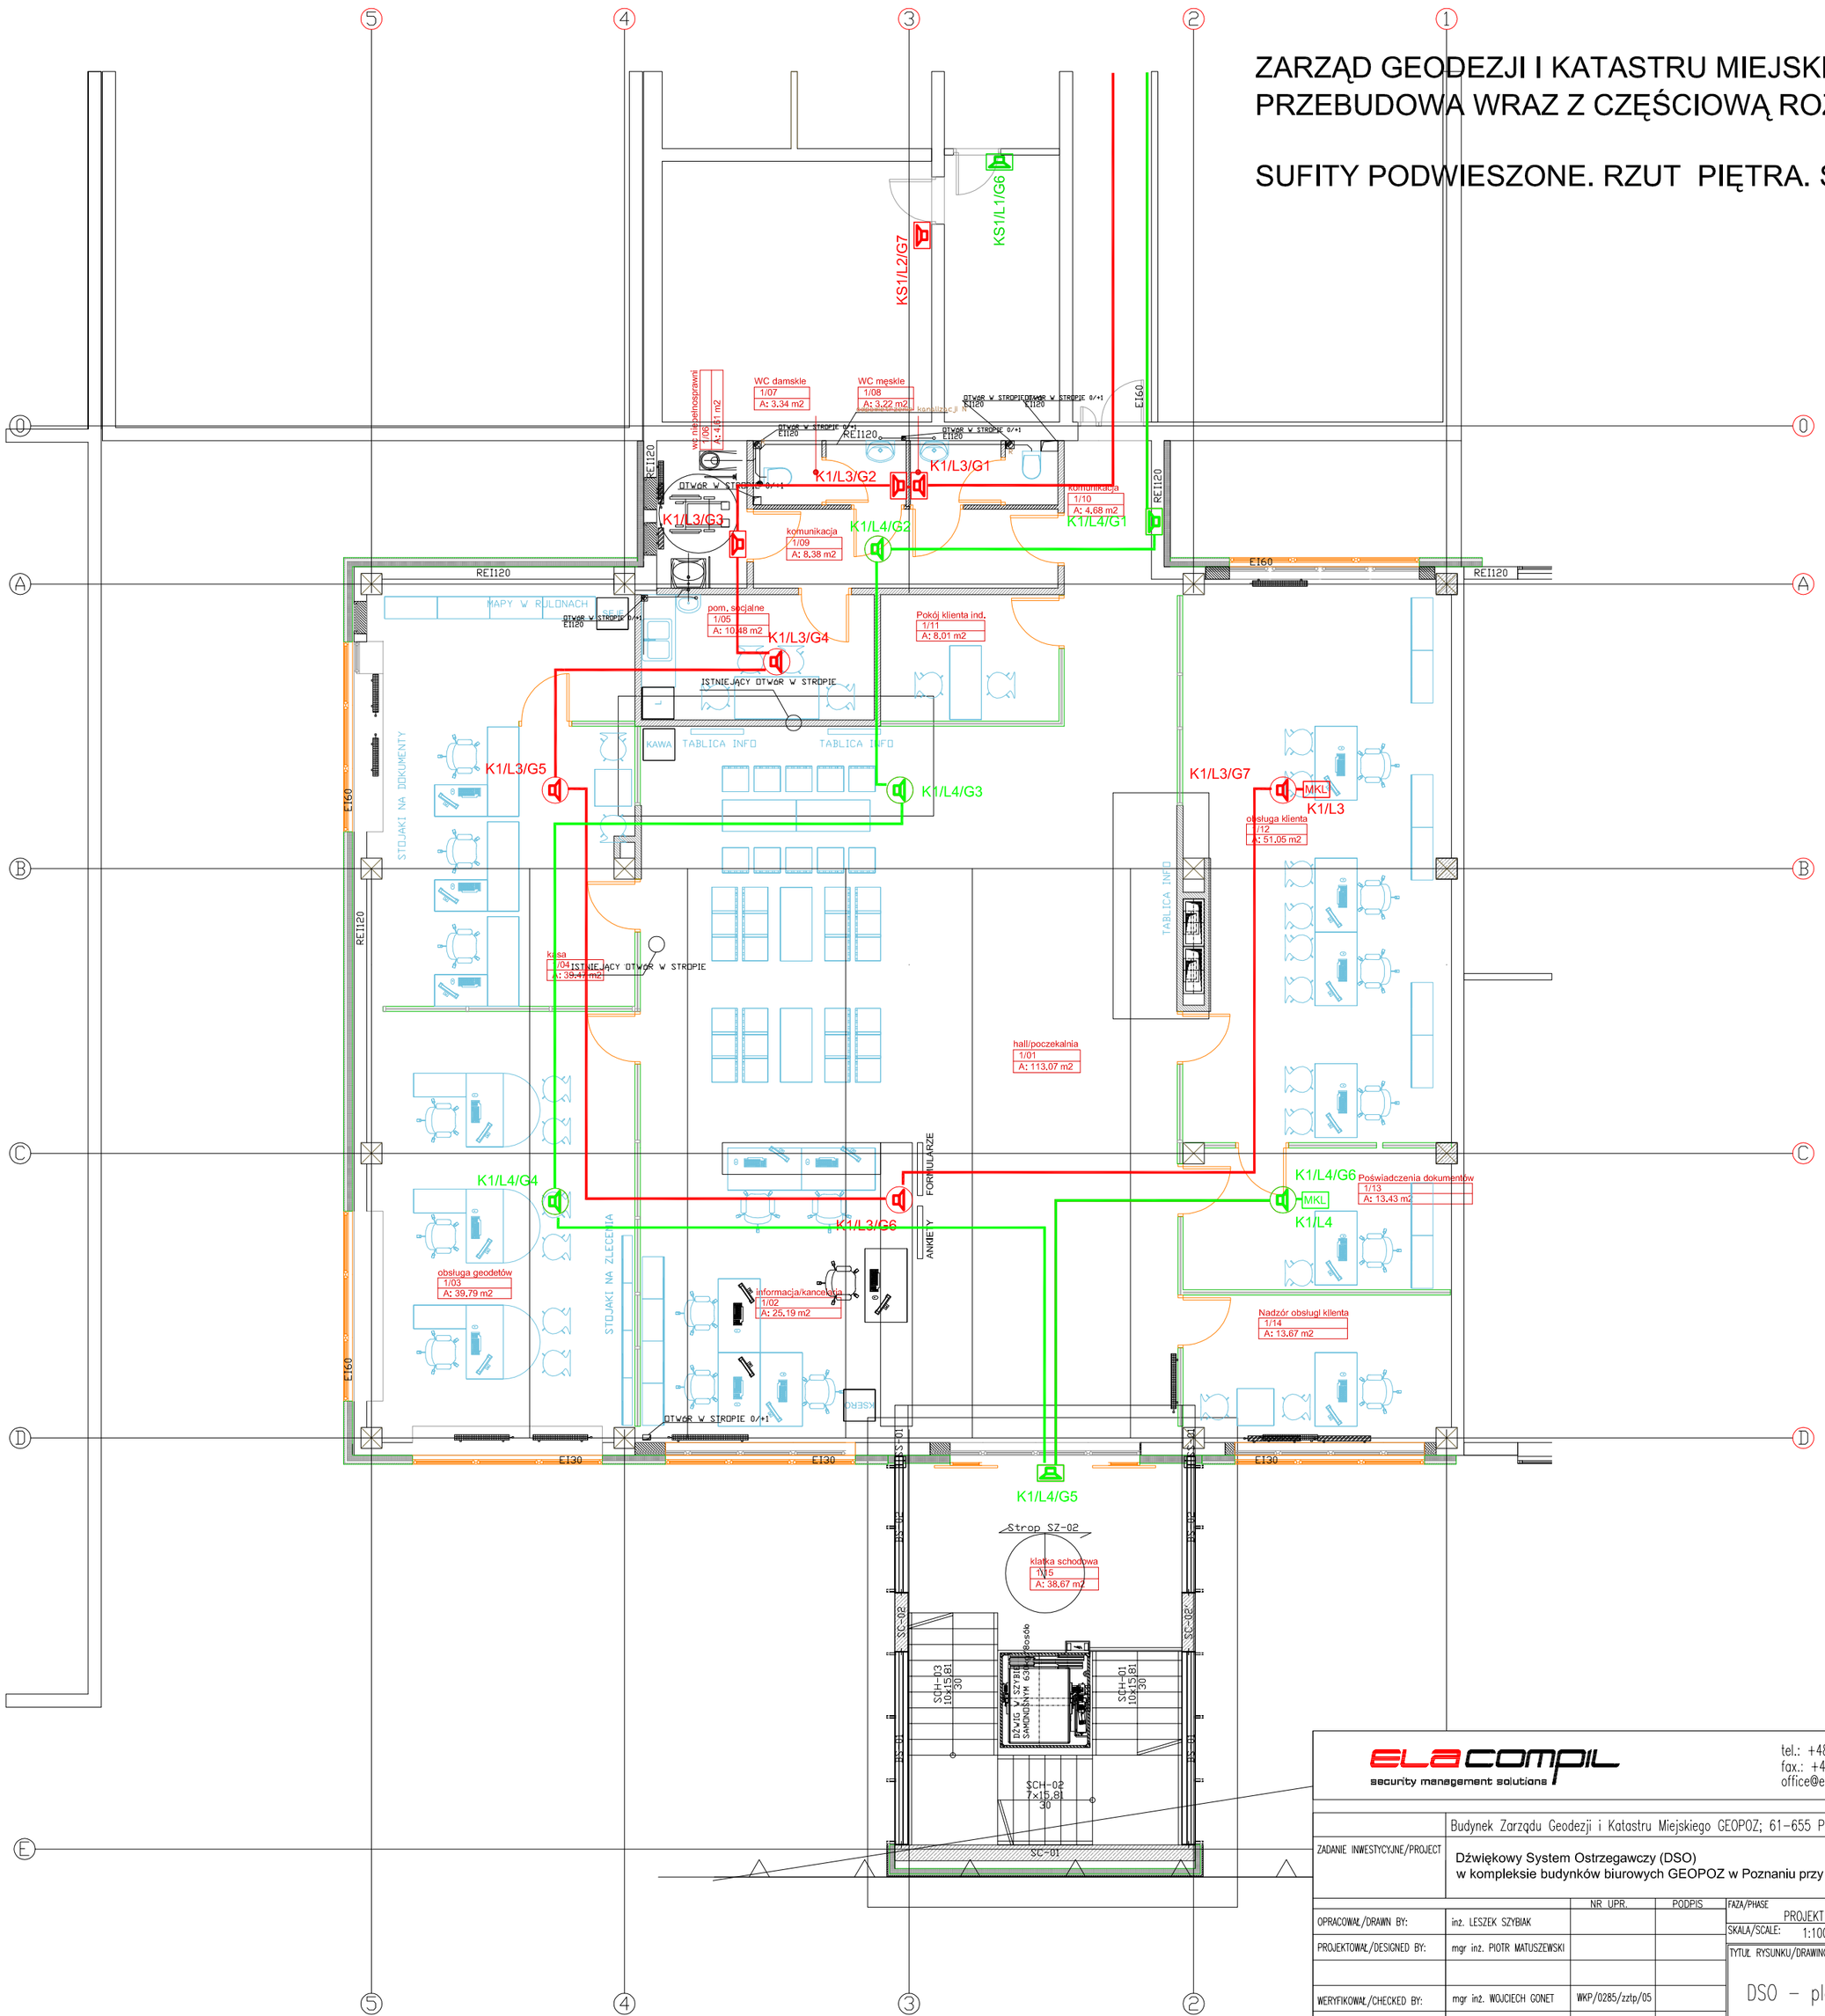

ela compil
security management solutions

tel.: +48 61 869 38 50
fax.: +48 61 861 47 40
office@ela.pl www.ela-compil.pl

Budynek Zarządu Geodezji i Katastru Miejskiego GEOPOZ; 61-655 Poznań, ul. Gronowa 20

ZADANIE INWESTYCYJNE/PROJECT: Dźwiękowy System Ostrzegawczy (DSO) w kompleksie budynków biurowych GEOPOZ w Poznaniu przy ul. Gronowej 20

		NR UPR.	PODPIS
OPRACOWAŁ/DRAWN BY:	inż. LESZEK SZYBIAK		
PROJEKTOWAŁ/DESIGNED BY:	mgr inż. PIOTR MATUSZEWSKI		
WERYFIKOWAŁ/CHECKED BY:	mgr inż. WOJCIECH GONET	WKP/0285/zztp/05	

FAZA/PHASE: PROJEKT WYKONAWCZY
SKALA/SCALE: 1:100
DATA/DATE: 25-02-2009

WSZELKIE PRAWA ZASTRZEŻONE

TYTUŁ RYSUNKU/DRAWING TITLE: DSO – plan instalacji – piętro budynek nr 4

NUMER PROJEKTU/JOB NUMBER			NUMER RYSUNKU/DRAWING NUMBER:	REWIZJA/REVISION
NR UMOWY/ORDER No.	OBIEKT/OBJECT	BRANŻA/BRANCH		
—	—	ELEKTRYCZNA	DSO/05	—