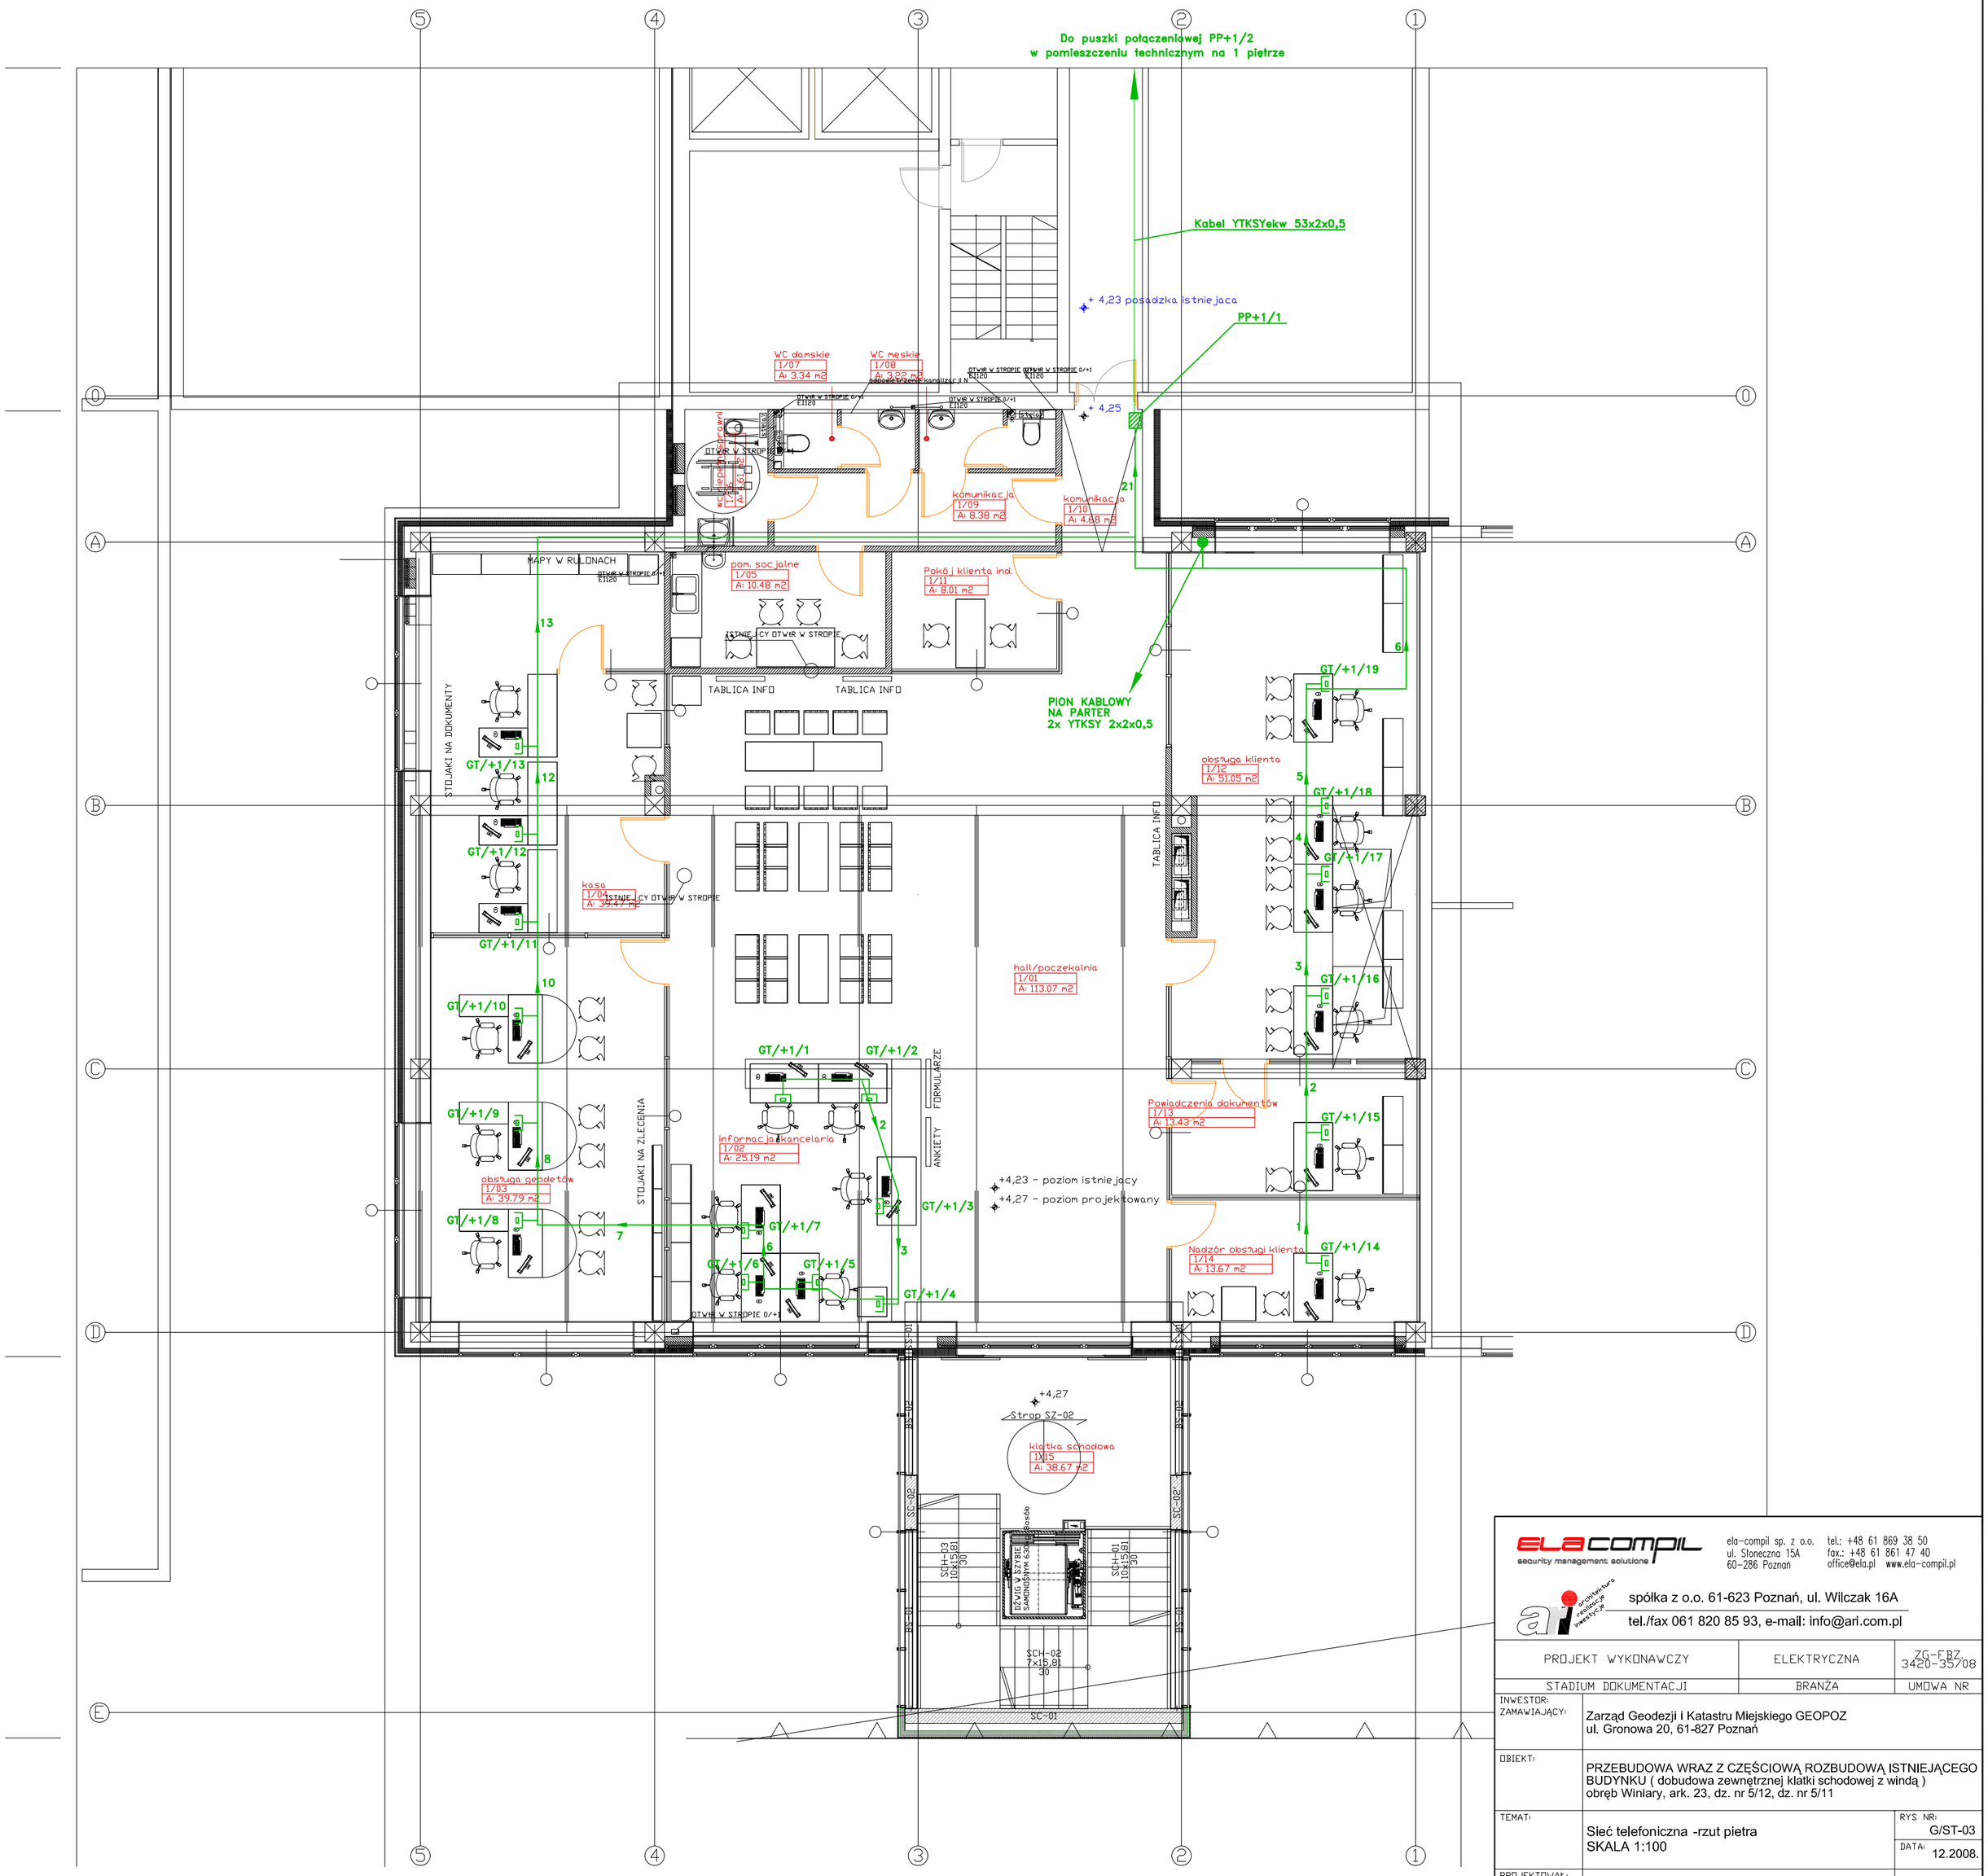

ela-compil sp. z o.o. ul. Słoneczna 15A 60-286 Poznań	tel.: +48 61 869 38 50 fax.: +48 61 861 47 40 office@ela.pl www.ela-compil.pl	
ari architektura realizacje inwestycje — spółka z o.o. 61-623 Poznań, ul. Wilczak 16A tel./fax 061 820 85 93, e-mail: info@ari.com.pl		
PROJEKT WYKONAWCZY	ELEKTRYCZNA	ZG-FBZ 3420-35708
STADIUM DOKUMENTACJI	BRANŻA	UMOWA NR
INWESTOR/ZAMAWIAJĄCY:	Zarząd Geodezji i Katastru Miejskiego GEOPOZ ul. Gronowa 20, 61-827 Poznań	
OBIEKT:	PRZEBUDOWA WRAZ Z CZĘŚCIOWĄ ROZBUDOWĄ ISTNIEJĄCEGO BUDYNKU (dobudowa zewnętrznej klatki schodowej z windą) obręb Winiary, ark. 23, dz. nr 5/12, dz. nr 5/11	
TEMAT:	Sieć telefoniczna -rzut pietra SKALA 1:100	RYS NR: G/ST-03 DATA: 12.2008.
PROJEKTOWAŁ:	mgr inż. PIOTR MATUSZEWSKI	
	inż. LESZEK SZYBIAK	
SPRAWDZIŁ:	mgr inż. WOJCIECH GONET WKP/0285/zztp/05	
GŁ. PROJEKTANT:	mgr inż. arch. KRZYSZTOF SIKORSKI 7131/50/P/2001	
	IMIĘ I NAZWISKO - UPRAWNIENIA NR	PODPIS

PROJEKT JEST CHRONIONY PRAWEM AUTORSKIM - ustawa z dnia 4 lutego 1994 o prawie autorskim i prawach pokrewnych (Dz.U. z 1994 Nr 24 poz. 83 z późniejszymi zmianami)