


## Rozmieszczenie rozdzielnic we wnęce ściennej obok drzw (skala 1:10)

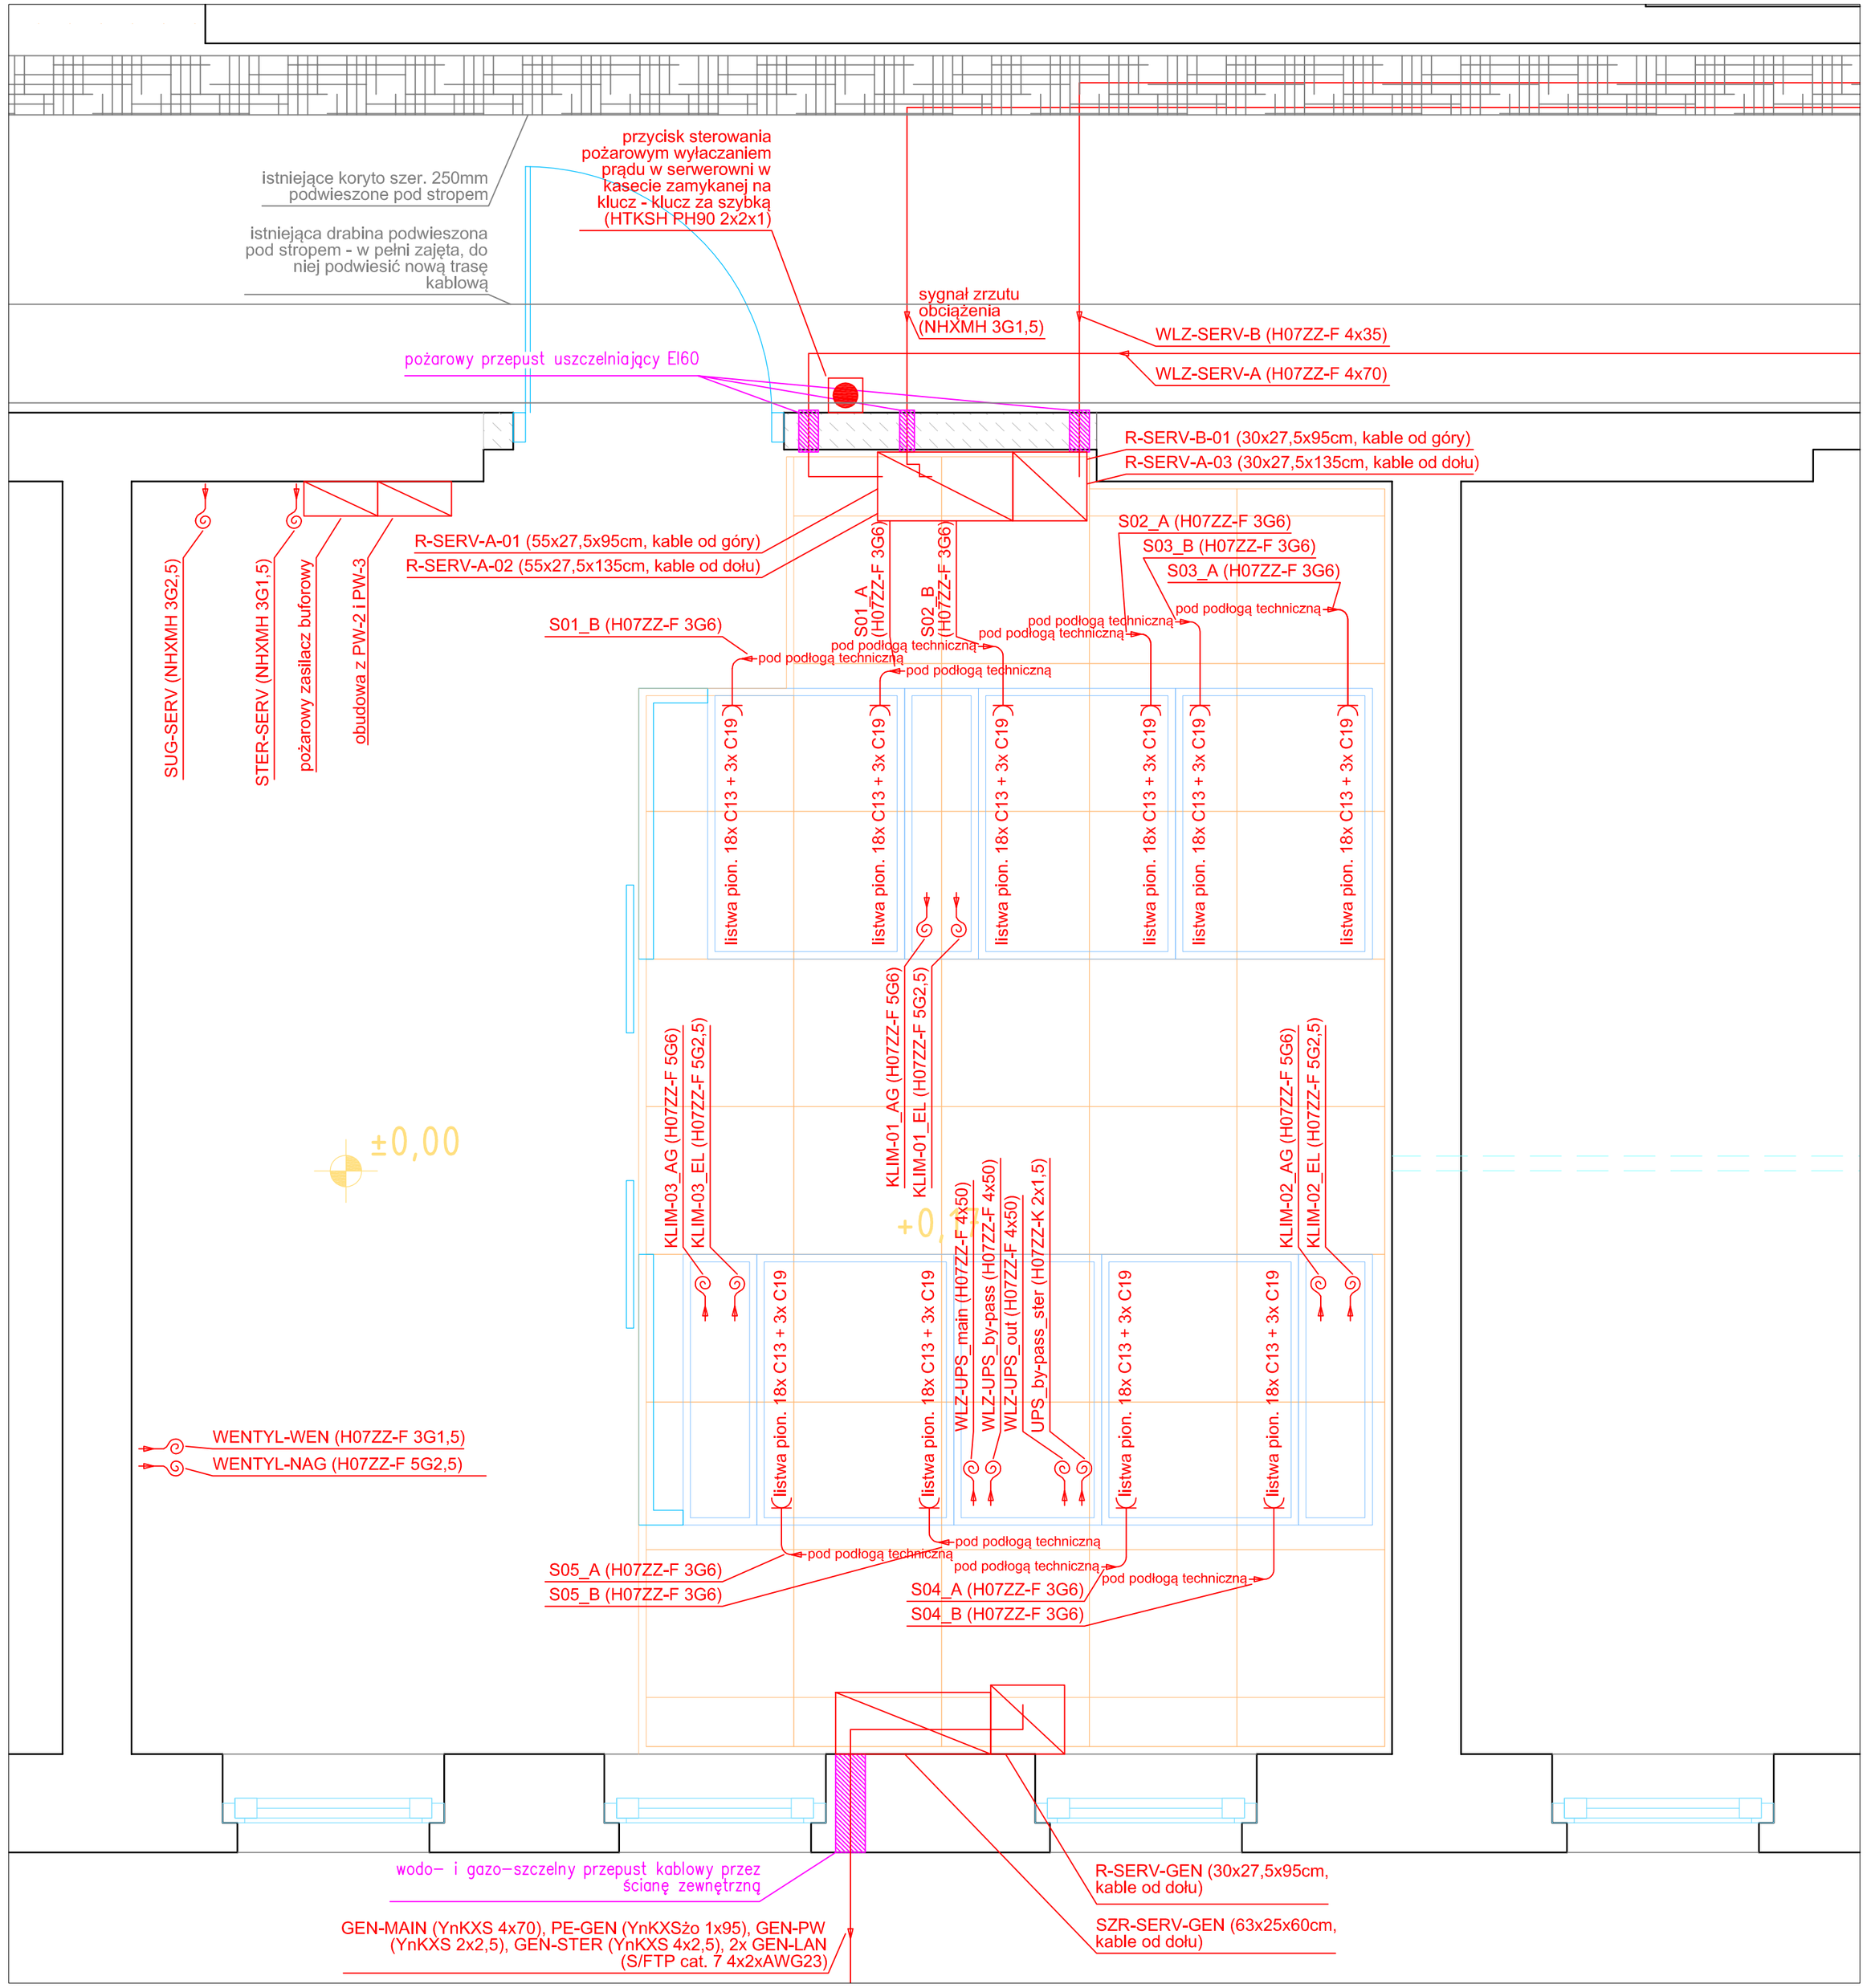


BIURO BRANŻOWE

**PROMAR**

MAREK KUBACKI

PHU-PROMAR Marek Kubacki
ul. Ledna 7, Jemin
58-450 Bogatynia
tel: (95) 720 12 42
NIP: 898-175-51-32
e-mail:phu-promar@wp.pl
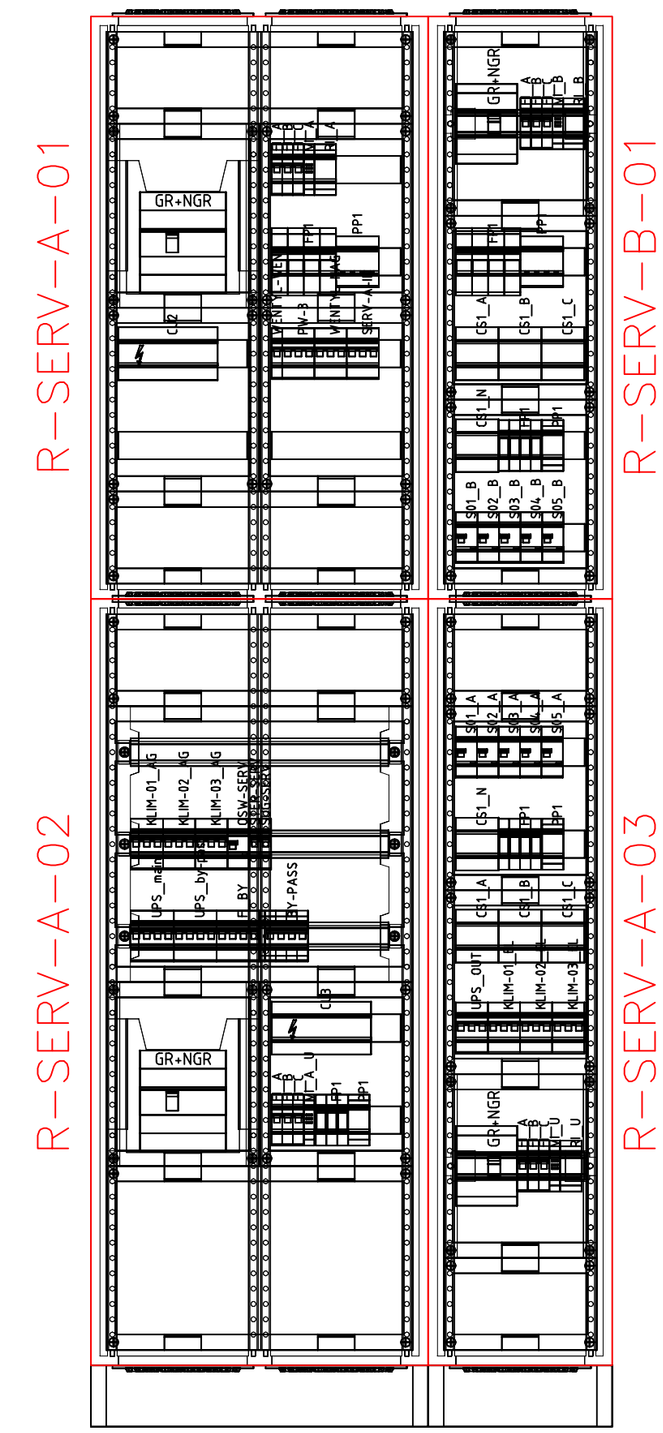
| STADIUM DOKUMENTACJI | BRANŻA | UMOWA | POZYCJA UMOWY | NR PROJEKTU |
|---|---|---|---|---|
| | SANITARNA | | | |

INWESTOR: GEOPOZ, ul. GRONOWA 20, 61-655 POZNAŃ

OBIEKT: Remont pomieszczeń piwnicznych wraz z modernizacją serwerowni

TYTUŁ: RZUT POMIESZCZENIA SERWEROWNI W PIWNICY
ELEKTRYCZNA INSTALACJA SIŁY

SKALA: 1:12,5

NR RYS.: E-02

REWIZJA: –

| | | |
|---|---|---|
| PROJEKTOWAŁ: | mgr inż. Jodwiga Lupińska upr. nr 48/75/Pm | |
| OPRACOWAŁ: | mgr inż. Piotr Lupiński | |
| SPRAWDZIŁ: | mgr inż. Rafał Rodojewski upr. nr WKP/0180/POOE/09 | |

KWIECIEŃ 2018