

UWAGA:

Na przejściach instalacyjnych oraz dyktacjach ścian oddzielenia pożarowego stosować materiały i rozwiązania (przepusty instalacyjne) atestowane spełniające wymogi wymaganej odporności ogniowej.

LEGENDA:



agregat chłodniczy



instalacja freonowa




instalacja wody do nawilżaczy




instalacja odprowadzania kondensatu

SKRAPLACZ	
Jednostka zewnętrzna	
Podstawowe parametry:	
• Poziom ciśnienie statyczne (ΔP)5m	
• Przepływność chłodnicza:	
min. zakres: -20~+46°C	
Moc	1,1 kW
Napięcie	230V 50Hz ~1
Prąd	5,0 A
Masa	93 kg
Wymiary WxDxH	2340x1112x910mm

Zestaw wsporczy(big foot) posadowienie na np: płycie chodnikowej 60x60cm

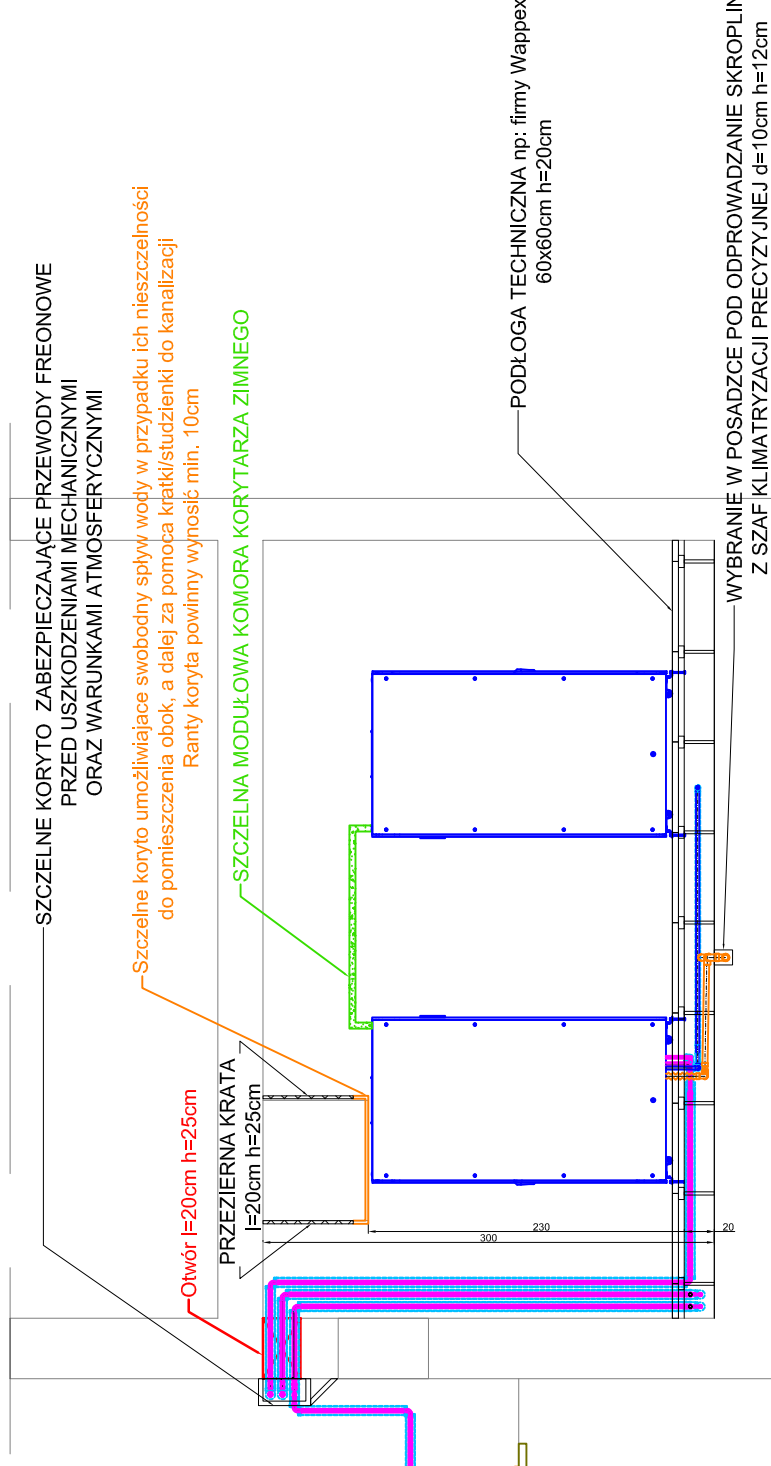

SZAFKA KLIMATYZACJI PRECYZYJNEJ - NAWILŻACZ I JEGO PODŁĄCZENIA

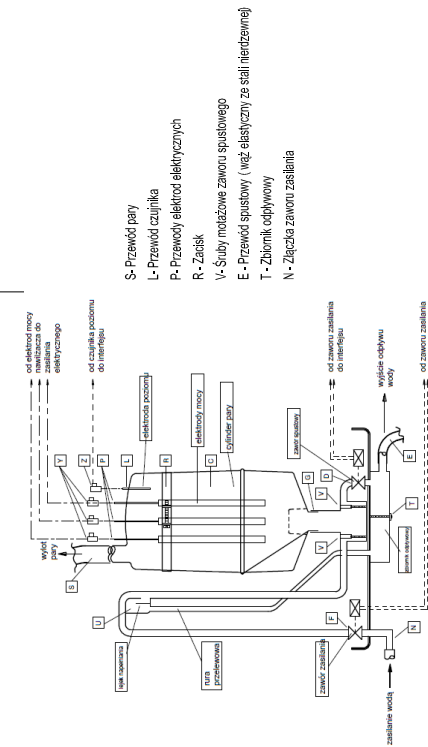

WŁAŚCIWOŚCI WODY ZASILAJĄCEJ

- Temperatura wody zasilającej nie może przekroczyć 40°C.
- Ciśnienie wody zasilającej nie może przekroczyć 10 barów.
- Zawiesina w wodzie nie może przekroczyć 10 mg/l.
- Zawiesina żelazna nie może przekroczyć 0,3 mg/l.
- W przypadku wystąpienia szkodliwych mikroorganizmów należy wykonać dezynfekcję lub zamontować zabezpieczenie przed zanieczyszczeniem.
- Zawiesina żelazna nie może przekroczyć 120-1250 µg/cm.

ZAWÓR OCHRONNY

Musi zostać zamontowany na trzecie wody zasilającej.

PRZEWODY FREONOWE WODY ZASILAJĄCEJ

• Ciężkożarna stal pasowana twardość > 15 HRC.

• Wykonana z polipropylenu 1,25-3,15 mm.

BIURO BRANŻOWE

PROMAR

MAREK KUBACKI

PHL-PROMAR Marek Kubacki
ul. Ledna 7, Jemin
66-450 Bogdaniec
tel: (95) 720 12 42
NIP: 888-175-51-32
e-mail: pliu@promar@wp.pl

PROJEKT WYK.	SANITARNIA	UMOWA	POZYCJA UMOWY	NR PROJEKTU
STADIUM DOKUMENTACJI	BRANŻA	GEOPOZ		
INWESTOR	ul. GRONOWA 20 POZNAN			

OBIEKT Remont pomieszczeń piwnicznych wraz z modernizacją serwerowni w budynku GEOPOZ, ul. Gronowa 20, Poznań dz. nr 4/6, 5/12, ark. 23, obręb 0052 Winiary

Tytuł	SKALA	NR RYS.
PRZEKRÓJ A-A MODERNIZOWANEGO POMIESZCZENIA	1:50	HVAC 05
- instalacje freonowe, wody i skroplin ETAP I		REWIZJA

PROJEKTOWAŁ mgr inż. Marek Kubacki upr. nr 15/2002/Cw

OPRACOWAŁ inż. Piotr Łagoda

SPRAWDZIŁ mgr inż. Janusz Mądry upr. nr 005/140/03

KWIECIEŃ 2018

ERROR: syntaxerror
OFFENDING COMMAND: --nostringval--

STACK:

/Title
()
/Subject
(D:20180604144538+02'00')
/ModDate
()
/Keywords
(PDFCreator Version 0.9.5)
/Creator
(D:20180604144538+02'00')
/CreationDate
(5)
/Author
-mark-