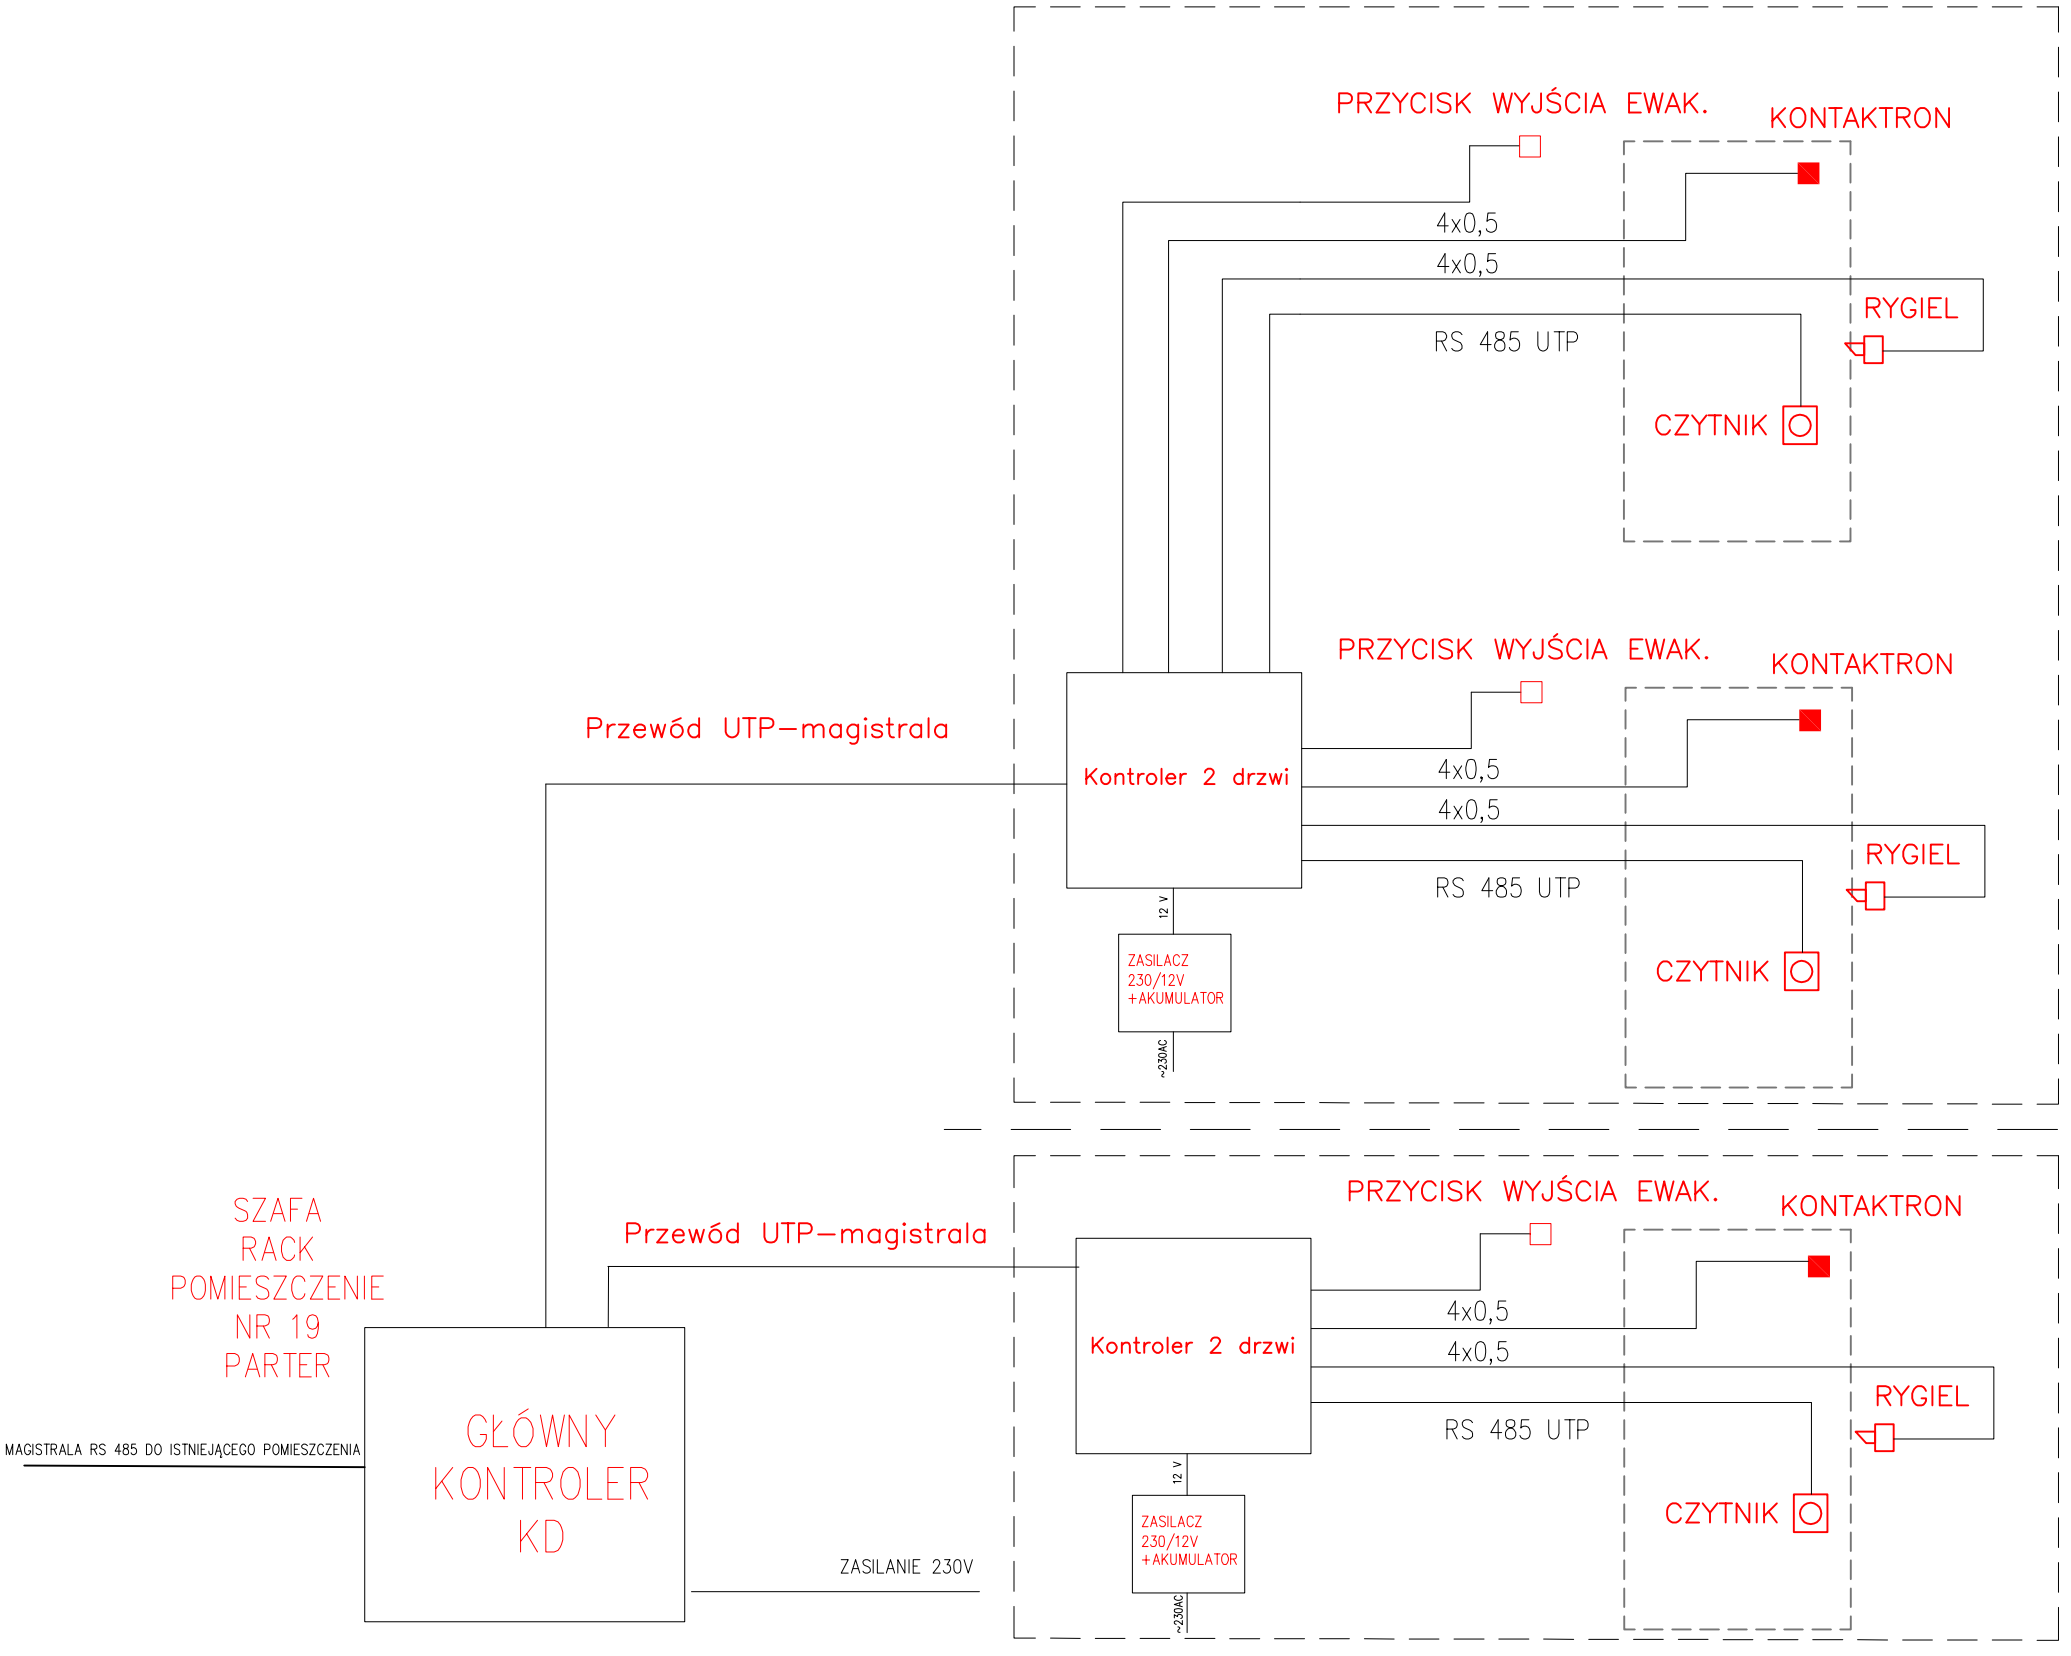

BIURO BRANŻOWE

PROMAR

MAREK KUBACKI

PHU–PROMAR Marek Kubacki
ul. Leśna 7, Jenin
66–450 Bogdaniec
tel: (95) 720 12 42
NIP: 898–175–51–32
e–mail: phu–promar@wp.pl

PROJEKT WYK.	TELETECHNIKA			
STADIUM DOKUMENTACJI	BRANŻA	UMOWA	POZYCJA UMOWY	NR PROJEKTU

INWESTOR: GEOPOZ
ul. GRONOWA 20
POZNAŃ

OBIEKT: Remont pomieszczeń piwnicznych wraz z modernizacją serwerowni w budynku GEOPOZ, ul. Gronowa 20, Poznań
dz. nr 4/6, 5/12, ark. 23, obręb 0052 Winiary

TYTUŁ: Stałe Urządzenie Gaśnicze–Wysokociśnieniowy System Gaszenia Mgłą

SKALA: –:––

NR RYS.: KD–01

REWIZJA: –

PROJEKTOWAŁ	mgr inż. Jadwiga Lupińska upr nr 48/75 Pm
OPRACOWAŁ	mgr inż Piotr Lupiński
SPRAWDZIŁ	Paweł Lewandowski upr nr DTT–TU/02338/02/U

KWIECIEŃ 2018