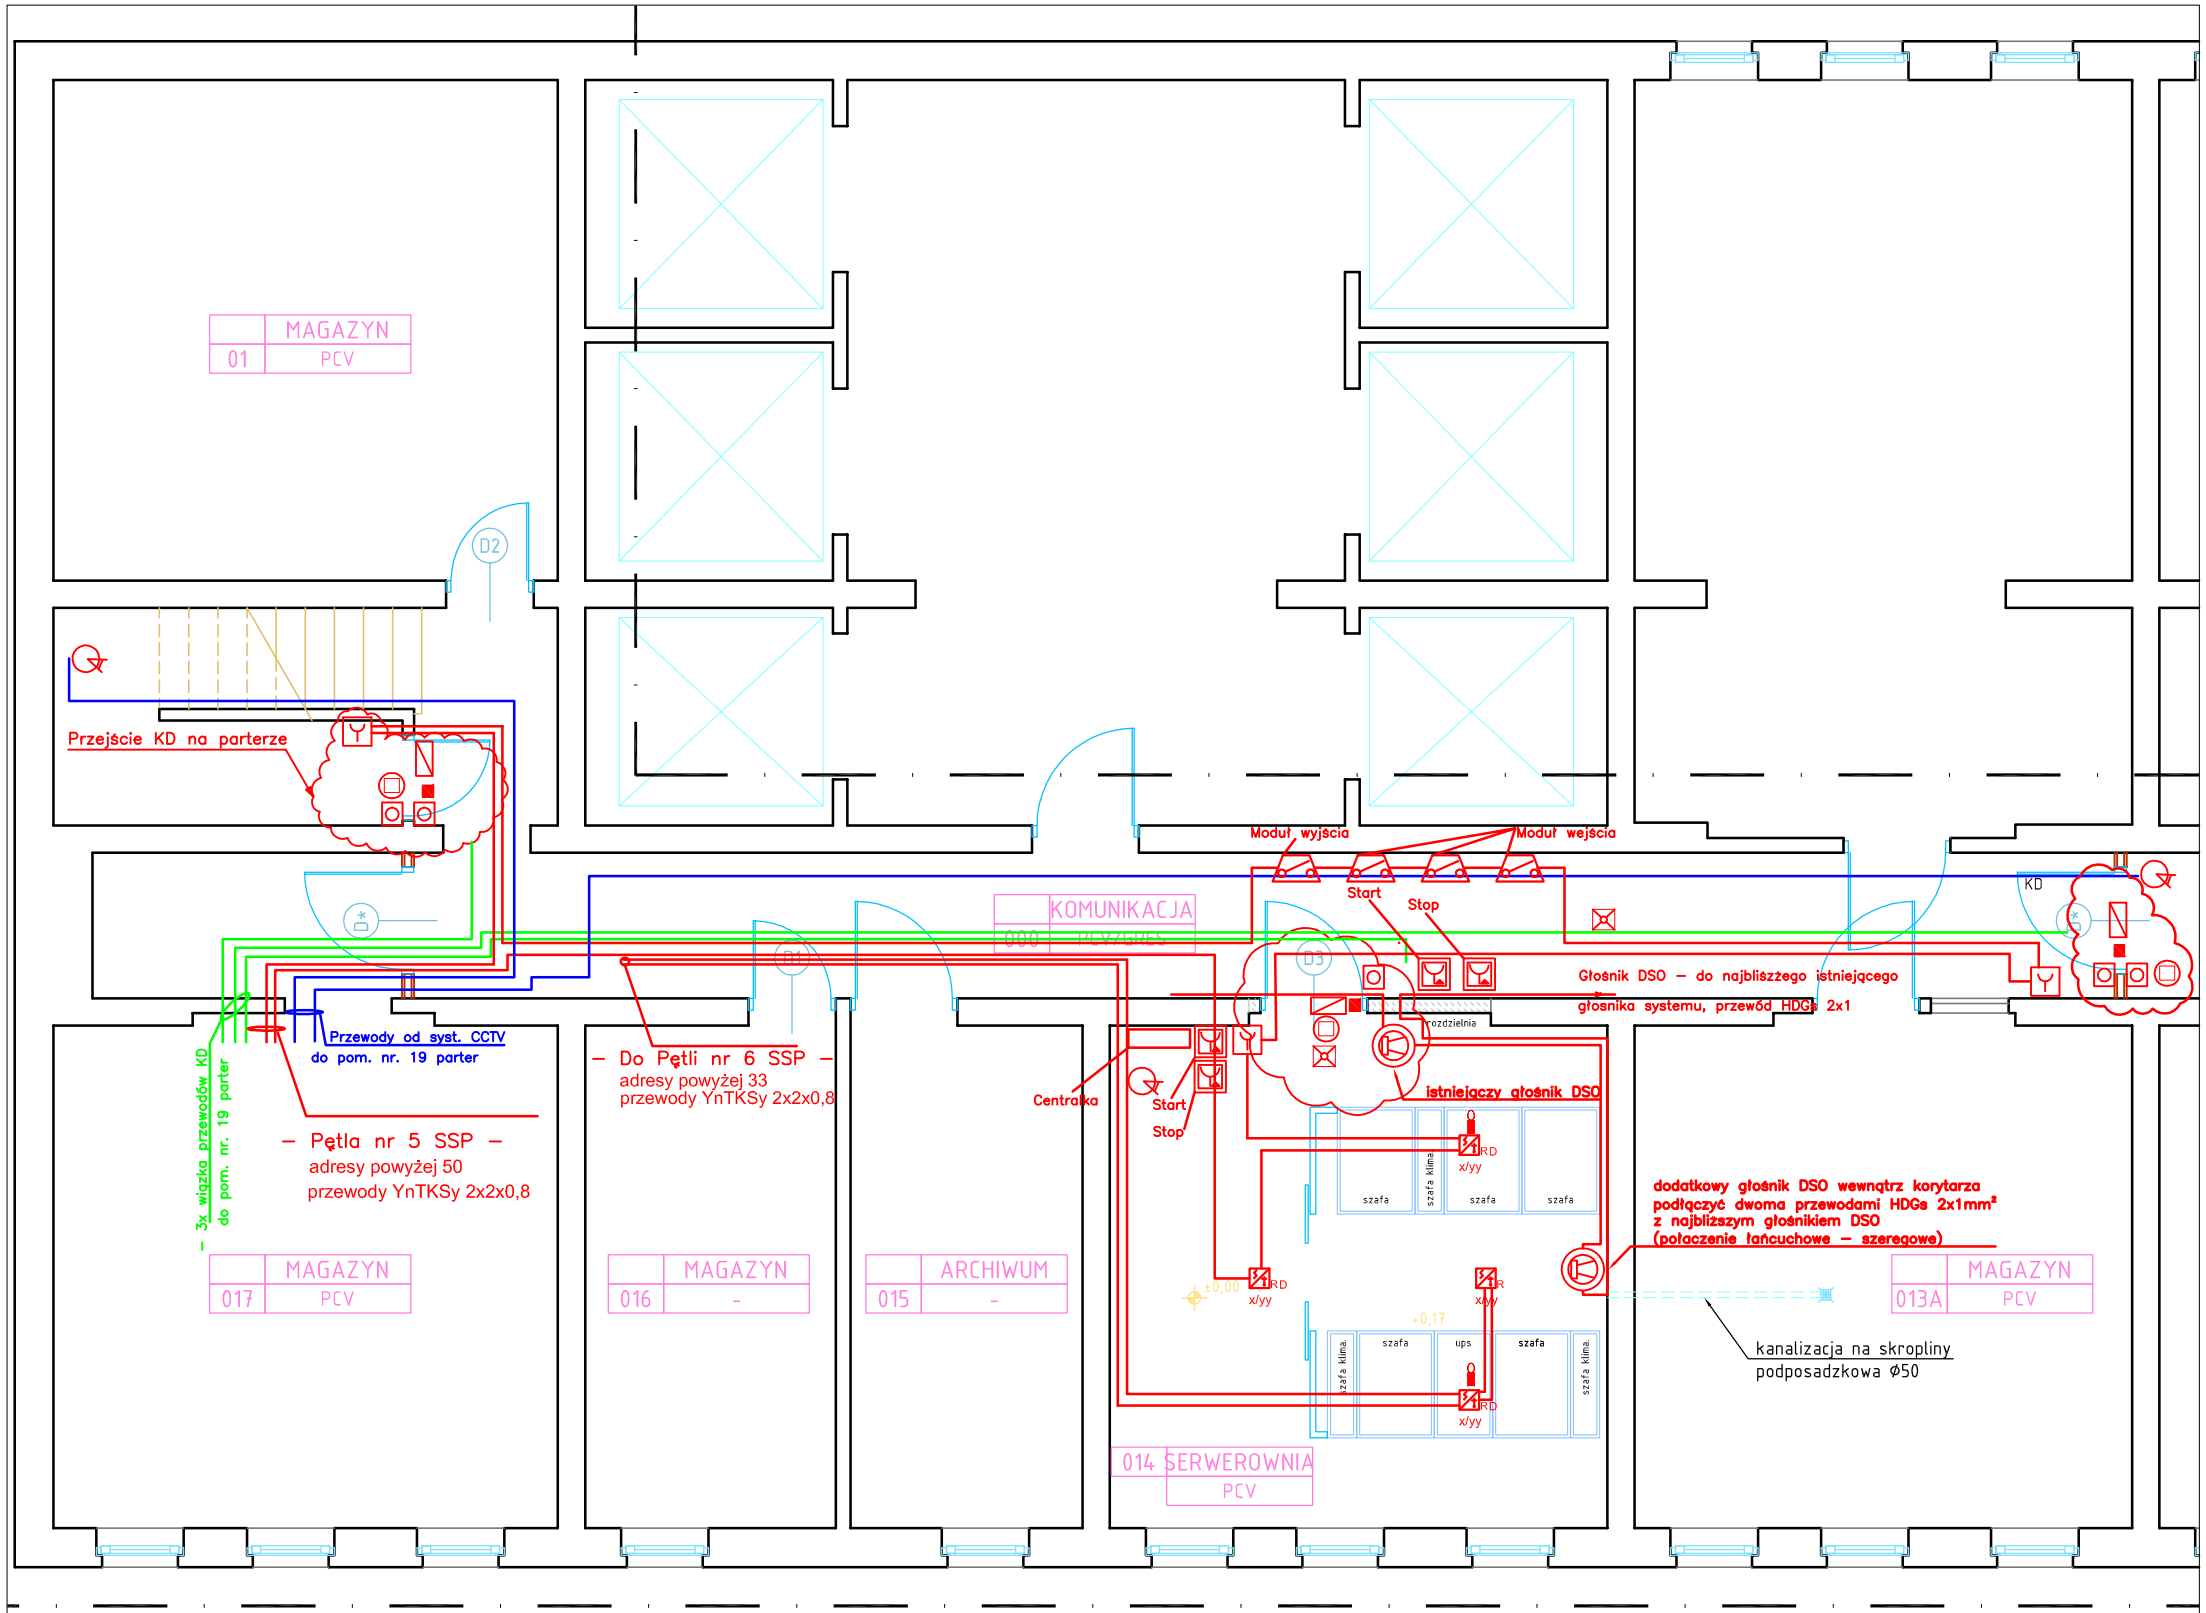

Oznaczenia:

- Czytnik zbliżeniowy
- Kontaktron boczny drzwiowy, szczelina 45mm, metalowy, pętla sabotażowa, przewody w osłonie
- Przycisk otwarcia drzwi
- Elektrozwora NC – 600 kg.
- Przycisk ewakuacyjny – typu zbij szybkę z monitorowanym stanem przycisku
- RD x/yy – Czujka dymu i ciepła dołączona do istniejącego SSP na stropie
- R x/yy – Czujka dymu i ciepła dołączona do istniejącego SSP pod podłogą techniczną z wyniesionym wskaźnikiem zadziałania
- Ręczny ostrzegacz pożarowy dołączony do istniejącego SSP
- Kamera wewnętrzna Full HD
- Start / Stop Gaszenia
- Centralka gaszeniowa
- Liniowy moduł SAP
- Głośnik DSO

BIURO BRANŻOWE

PROMAR
MAREK KUBACKI

PHU–PROMAR Marek Kubacki
ul. Leśna 7, Jenin
66–450 Bogdaniec
tel: (95) 720 12 42
NIP: 898–175–51–32
e–mail: phu–promar@wp.pl

	SANITARNA			
STADIUM DOKUMENTACJI	BRANŻA	UMOWA	POZYCJA UMOWY	NR PROJEKTU

INWESTOR: GEOPOZ, ul. GRONOWA 20, POZNAŃ

OBIEKT: Remont pomieszczeń piwnicznych wraz z modernizacją serwerowni w budynku GEOPOZ, ul. Gronowa 20, Poznań, dz. nr 4/6, 5/12, ark. 23, obręb 0052 Winiary

TYTUŁ: System sygnalizacji Włamania i napadu oraz alarmów technicznych

SKALA:

NR RYS.: TELETECH–01

REWIZJA: –

PROJEKTOWAŁ	mgr inż. Jadwiga Lupińska upr. nr 48/75/Pm	
OPRACOWAŁ	mgr inż. Piotr Lupiński	
SPRAWDZIŁ	Paweł Lewandowski upr nr DTT–TU/02338/02/U	

KWIECIEŃ 2018