CAŁKOWITE WYMIARY ZBIORNIKÓW

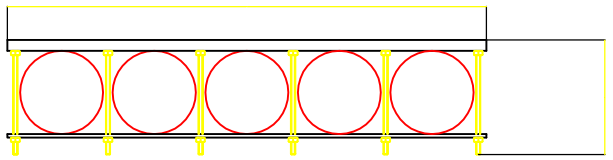

skala 1:10

RODZAJ MOCOWANIA

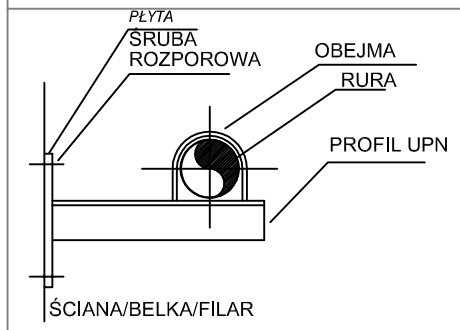

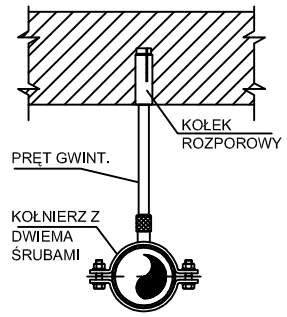

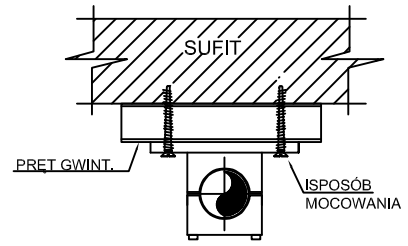

UCHWYTY

ŚREDNICA RURY	MAKSYMALNA ODLEGŁOŚĆ MIĘDZY UCHWYTAMI
12 - 13 - 16	1,5m
18 - 23 - 25	1,8m
28 - 30 - 32	2,1m

RODZAJ MOCOWANIA

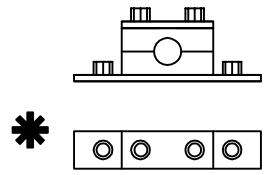

RURA ŚCIENNA

STANDARDOWA INSTALACJA DYSZ

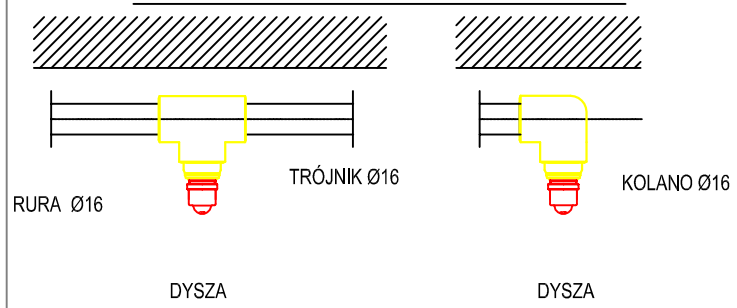

SYMBOL	OPIS
⊗	DYSZA POMIESZCZENIE GŁÓWNE
○	DYSZA PODŁOGOWA TECHN.
—	RURA INOX 16MM

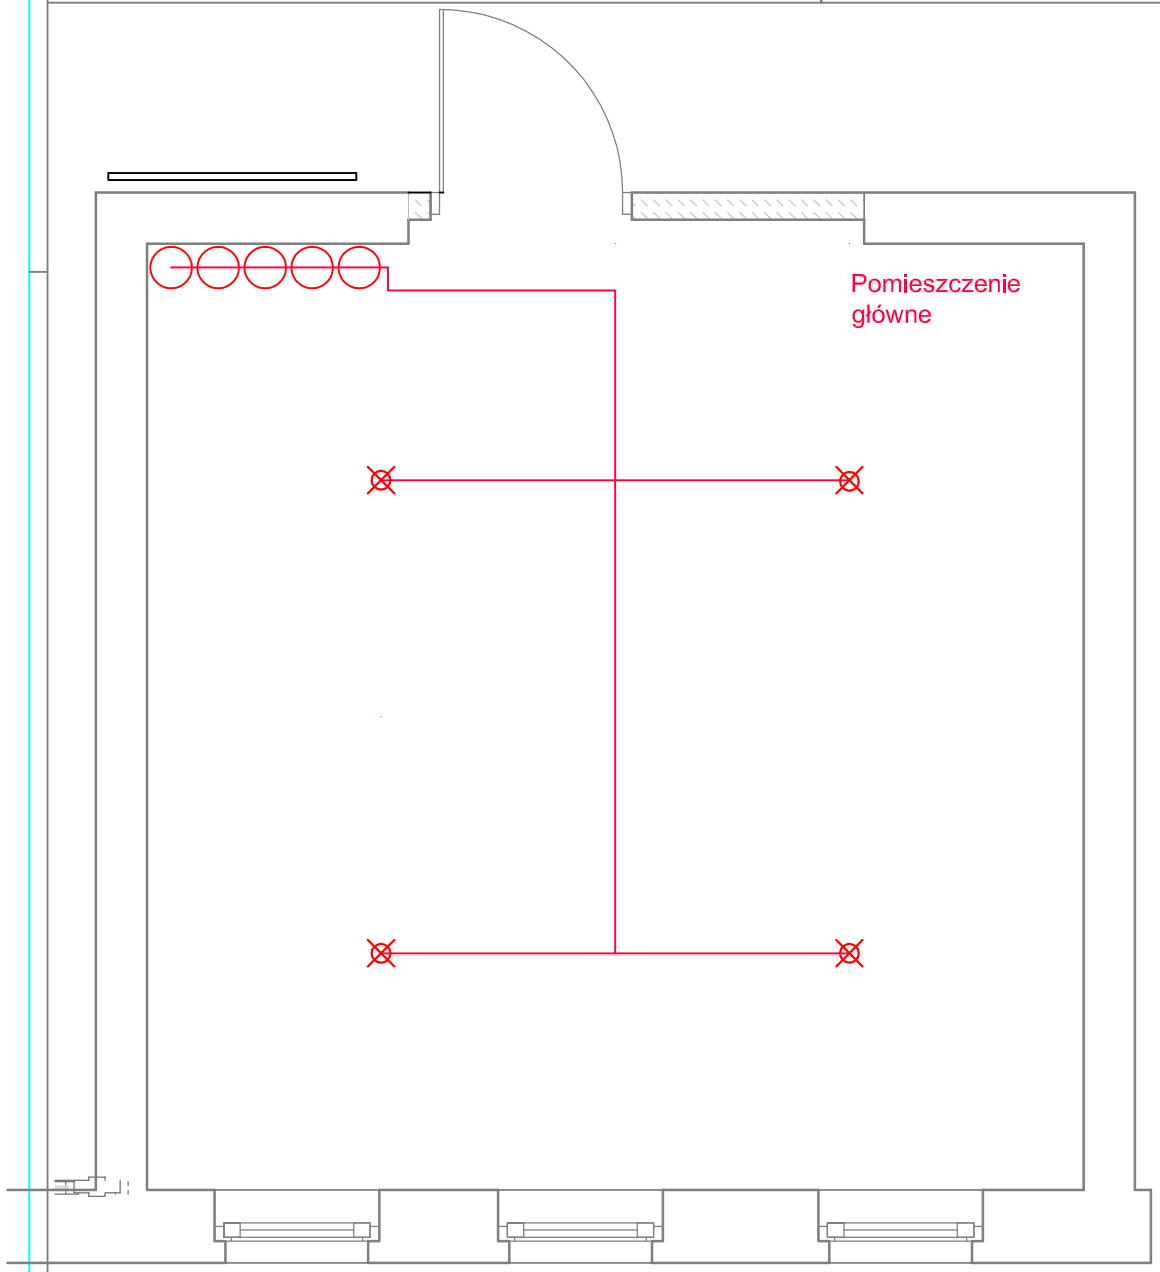

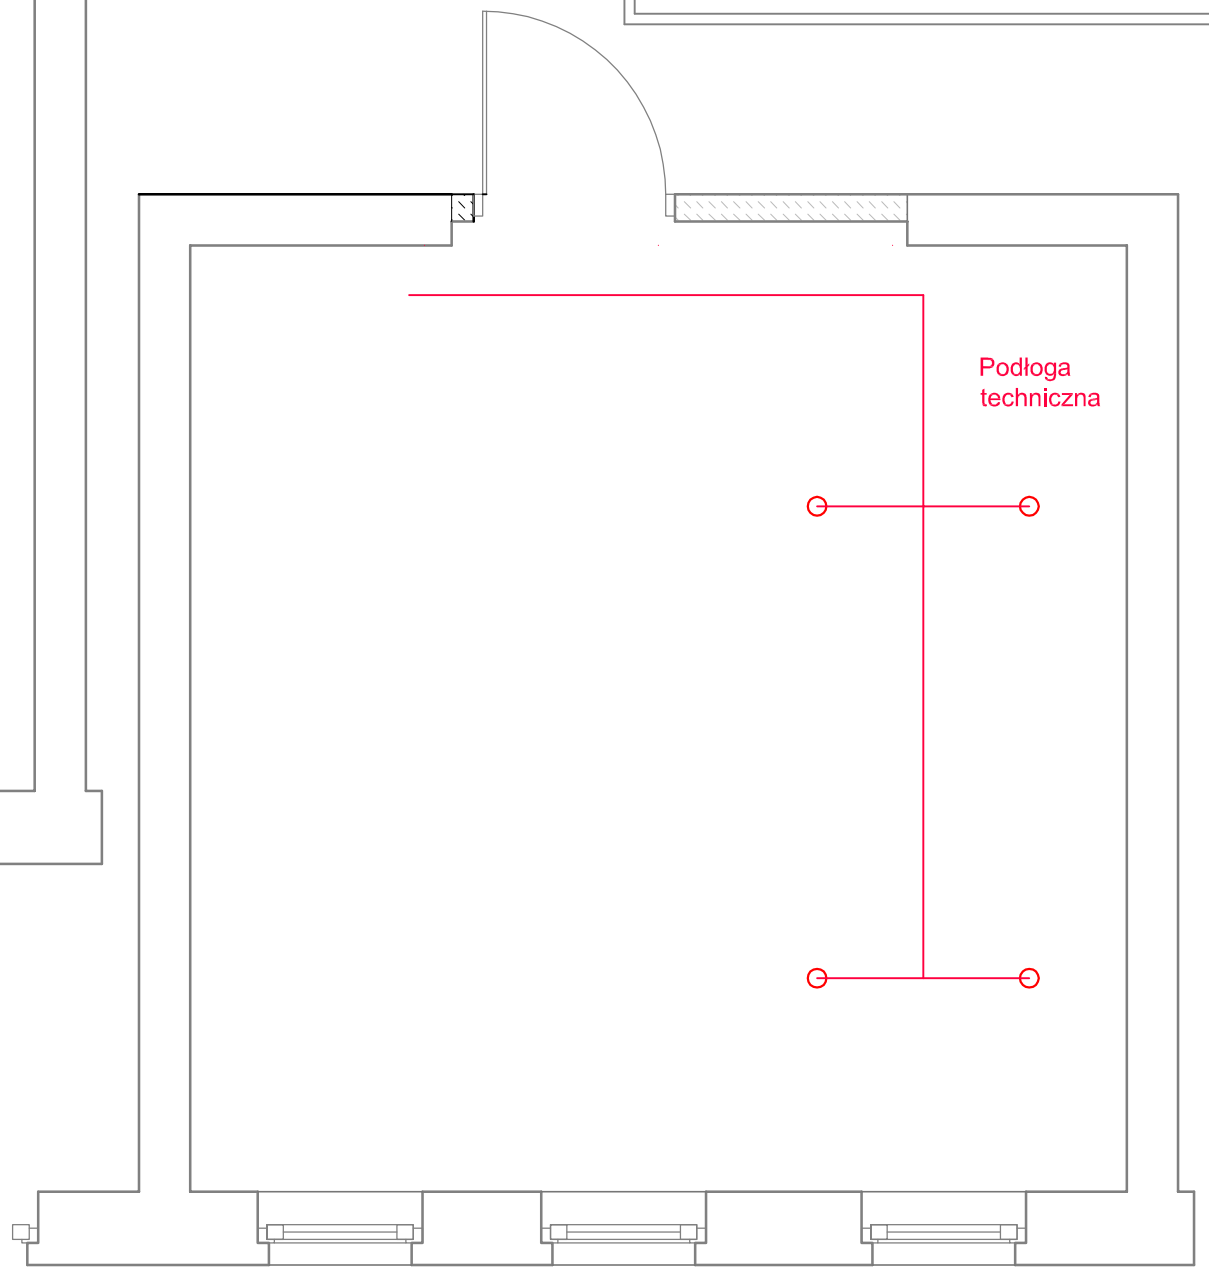

Schemat części stacyjnej systemu

1- Zbiornik azotu 50lt.
2- Zbiornik wody 50lt.
3- Zawór szybkiego przepływu z manometrem
4- Interkonektor
5- Elektrozowór
6- Wąż elastyczny ¼ cala gaz
7- Ręczna głownica pneumatyczna
8- Zawór zwrotny azotu
9- Odpowietrznik ¼ cala z uszczelką
10- Kolektor wody 1 cal
11- Manometr
12- Zawór
13- Presostat

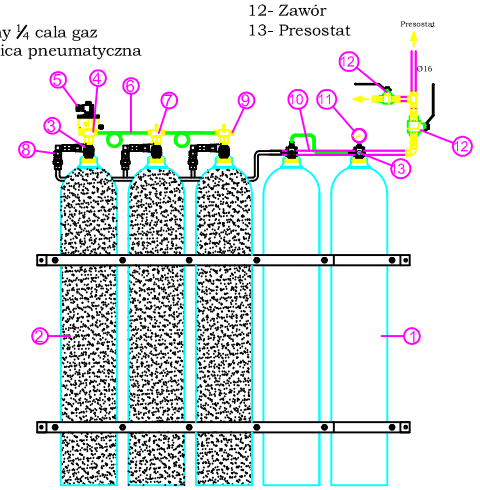

BIURO BRANŻOWE

PROMAR
MAREK KUBACKI

PHU-PROMAR Marek Kubacki
ul. Leśna 7, Jenin
66-450 Bogdaniec
tel: (95) 720 12 42
NIP: 599-175-51-32
e-mail: phu-promar@wp.pl

PROJEKT WYK.	TELETECHNIKA			
STADIUM DOKUMENTACJI	BRANŻA	UMOWA	POZYCJA UMOWY	NR PROJEKTU

INWESTOR: GEOPOZ
ul. GRONOWA 20
POZNAŃ

OBIEKT: Remont pomieszczeń piwnicznych wraz z modernizacją serwerowni w budynku GEOPOZ, ul. Gronowa 20, Poznań dz. nr 4/6, 5/12, ark. 23, obręb 0052 Winiary

TYTUŁ: Stałe Urządzenie Gaśnicze–Wysokociśnieniowy

SKALA	NR RYS.
1:50	WM–01
	REWIZJA
	–

PROJEKTOWAŁ	mgr inż. Jadwiga Lupińska upr nr 48/75 Pm
OPRACOWAŁ	mgr inż Piotr Lupiński
SPRAWDZIŁ	Paweł Lewandowski upr nr DIT-TU/02338/02/U

KWIECIEŃ 2018