


NAROŻE
WYPUKŁE

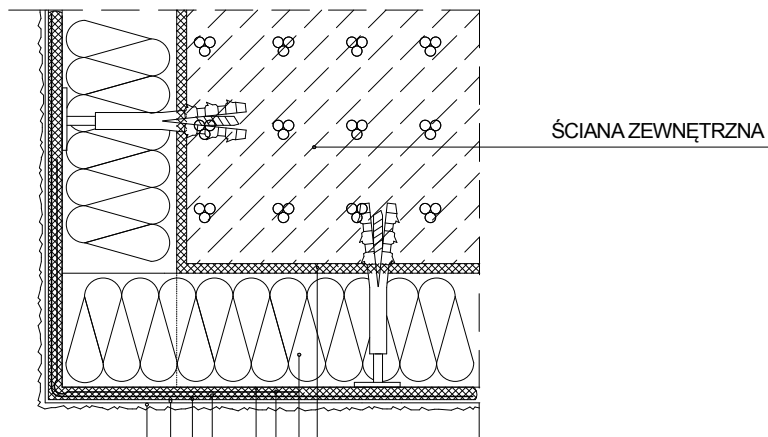

TYNK SILIKONOWY

PREPARAT GRUNTUJĄCY

KLEJ UNIWERSALNY DO STYROPIANU/WEŁNY

SIATKA Z WŁÓKNA SZKLANEGO

KLEJ DO STYROPIANU/WEŁNY

PŁYTA STYROPIANOWA

LISTWA NAROŻNA Z SIATKĄ

KLEJ UNIWERSALNY DO STYROPIANU

ARCHE PLAN Pracownia Architektoniczna Tomasz Szmyt
ul. Św. Jerzego 5/19, 60-546 Poznań, tel: 061 6497635

PROJEKT TERMOMODERNIZACJI BUDYNKU BIUROWO-ADMINISTRACYJNEGO
ul. Gronowa 20, 61-655 Poznań

INWESTOR: **Zarząd Geodezji i Katastru Miejskiego GEOPOZ**

NR RYS.

FAZA: PROJEKT WYKONAWCZY

DATA: MAJ 2016

16

TREŚĆ: **DETAL E - OCIEPLENIE NAROŻY BUDYNKÓW**

SKALA: 1:10

AUTOR: mgr inż. arch. TOMASZ SZMYT

OKK/UpB/16/2005