



KŁAD FRAGMENTU ELEWACJI
SKALA 1:20

PODZIAŁ OKNA NA DWA OSOBNE: PARTER, 1. PIĘTRO, 2. PIĘTRO
- OKNO PPOŻ EI60, SŁUPEK MUROWANY gr. min. 15 cm, OKNO OTWIERANE

PRZEKRÓJ 2-2

PRZEKRÓJ 1-1

PRZEKRÓJ 2-2
SKALA 1:20

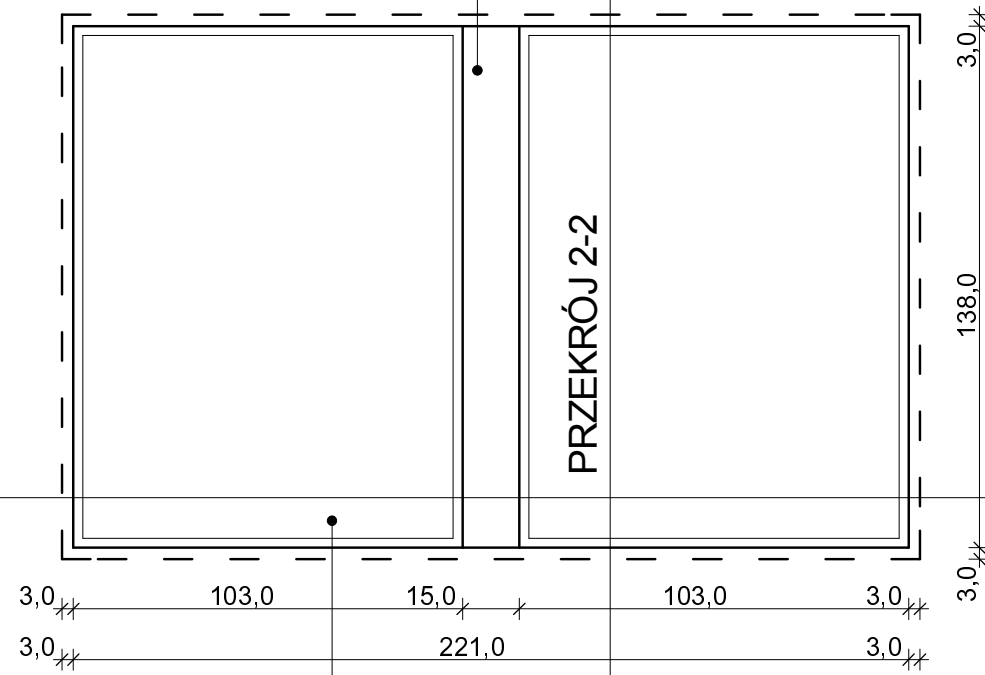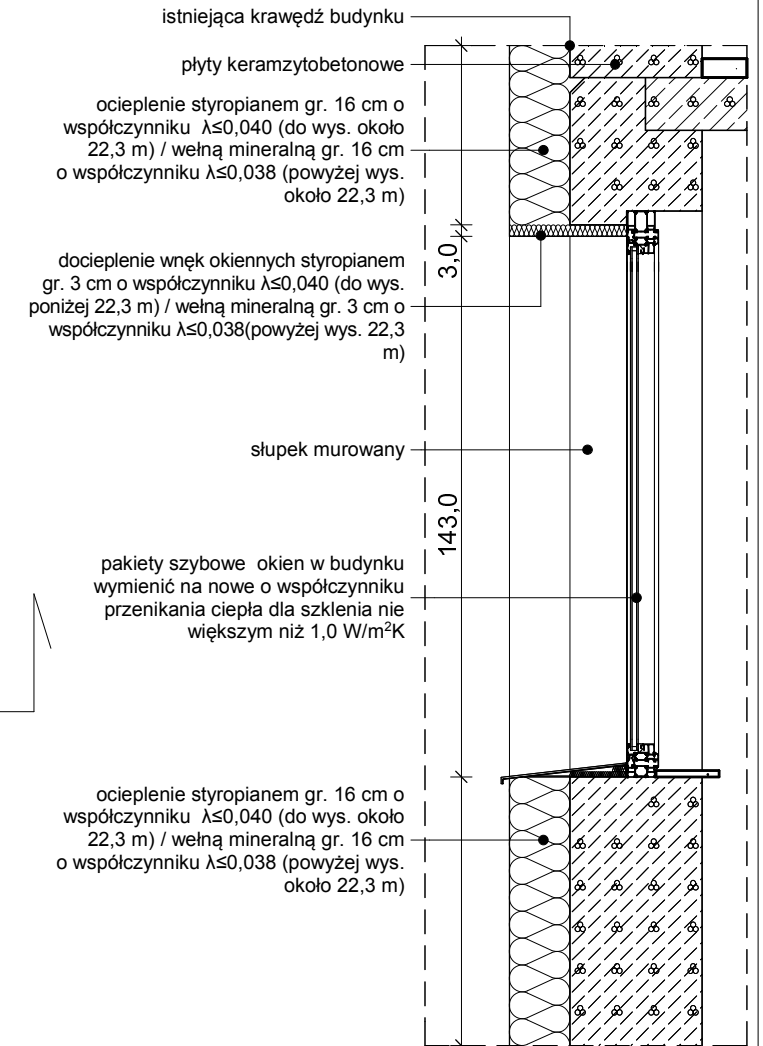


widoczna krawędź ościeżnicy
zastonięta krawędź ościeży

docieplenie wnek okiennych styropianem gr. 3 cm o współczynniku $\lambda \leq 0,040$ (do wys. poniżej 22,3 m) / wełną mineralną gr. 3 cm o współczynniku $\lambda \leq 0,038$ (powyżej wys. 22,3 m)

PODZIAŁ OKNA NA DWA OSOBNE: PARTER, 1. PIĘTRO, 2. PIĘTRO
- OKNO PPOŻ EI60, SŁUPEK MUROWANY gr. min. 15 cm, OKNO OTWIERANE

docieplenie wnek okiennych styropianem gr. 3 cm o współczynniku $\lambda \leq 0,040$ (do wys. poniżej 22,3 m) / wełną mineralną gr. 3 cm o współczynniku $\lambda \leq 0,038$ (powyżej wys. 22,3 m)

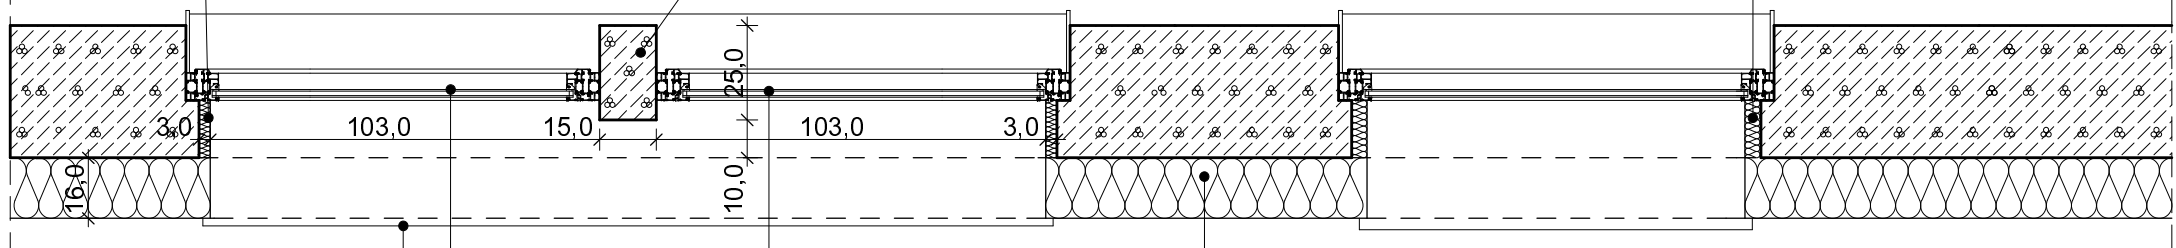

parapet zewnętrzny: aluminiowe malowane proszkowo, kolor RAL 7046

okno EI60 kwatery stała

pakiety szybowe okien w budynku wymienić na nowe o współczynniku przenikania ciepła dla szklenia nie większym niż 1,0 W/m²K

ocieplenie styropianem gr. 16 cm o współczynniku $\lambda \leq 0,040$ (do wys. około 22,3 m) / wełną mineralną gr. 16 cm o współczynniku $\lambda \leq 0,038$ (powyżej wys. około 22,3 m)

RZUT FRAGMENTU ŚCIANY
SKALA 1:20 - PRZEKRÓJ 1-1

ARCHE PLAN Pracownia Architektoniczna Tomasz Szmyt
ul. Św. Jerzego 5/19, 60-546 Poznań, tel: 061 6497635

PROJEKT TERMOMODERNIZACJI BUDYNKU BIUROWO-ADMINISTRACYJNEGO
ul. Gronowa 20, 61-655 Poznań

INWESTOR:	Zarząd Geodezji i Katastru Miejskiego GEOPOZ	NR RYS.	20
FAZA:	PROJEKT WYKONAWCZY	DATA:	MAJ 2016
TREŚĆ:	DETAL ELEWACJI F	SKALA:	1:20
AUTOR:	mgr inż. arch. TOMASZ SZMYT	OKK/UpB/16/2005	