




KŁAD FRAGMENTU ELEWACJI
SKALA 1:20

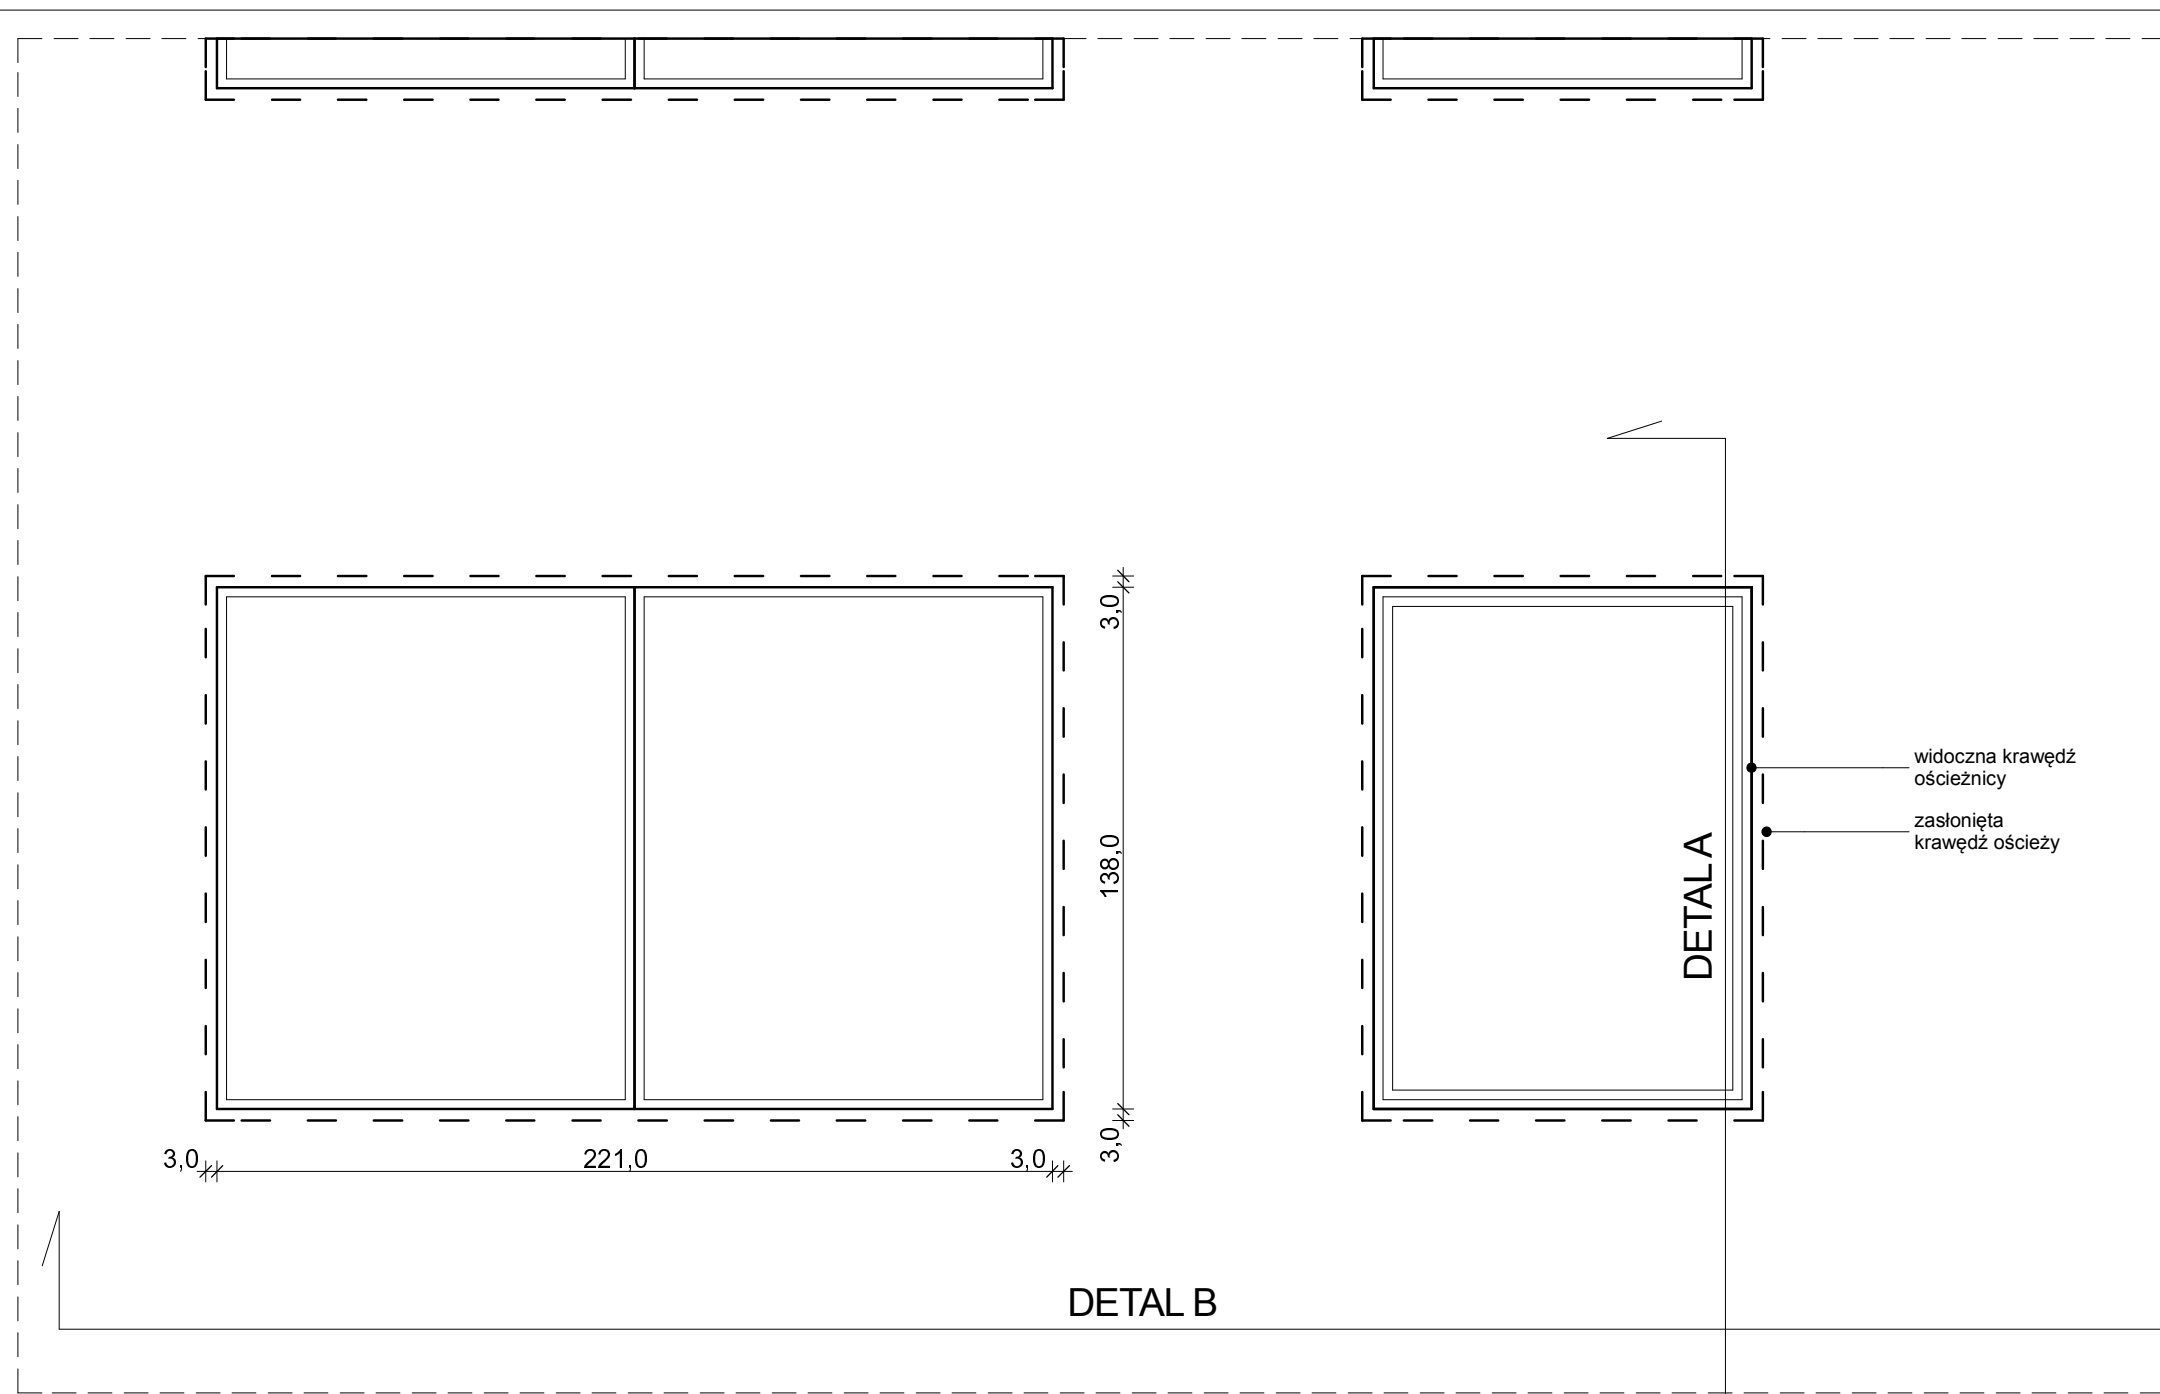

DETAL A
SKALA 1:20

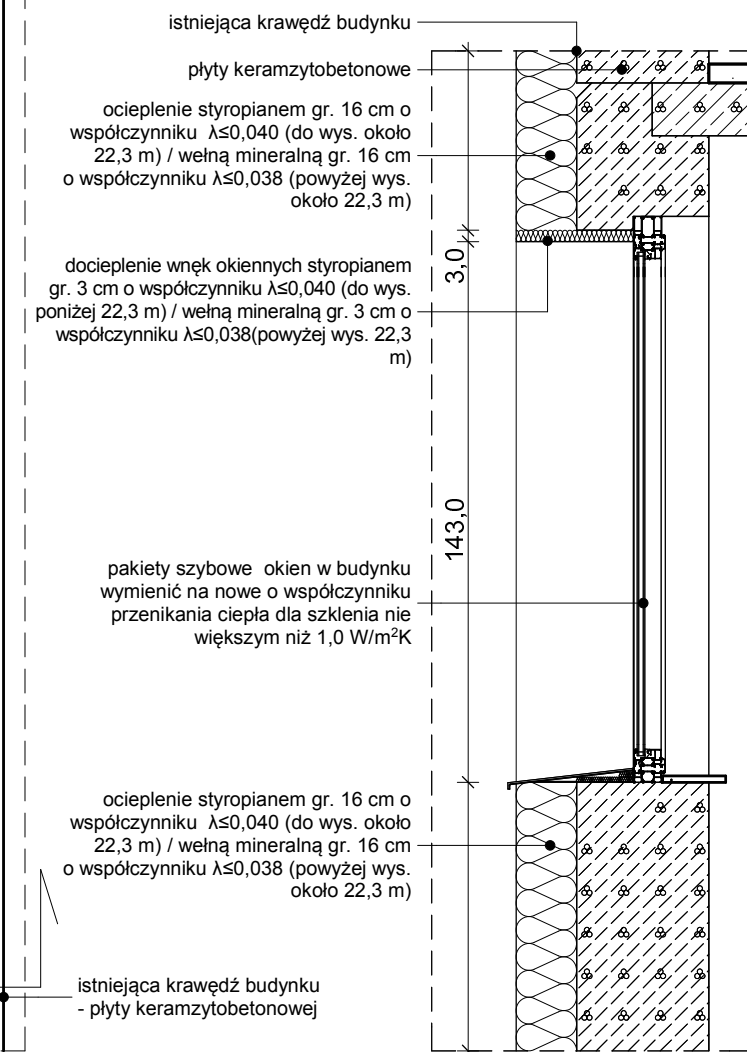

DETAL B

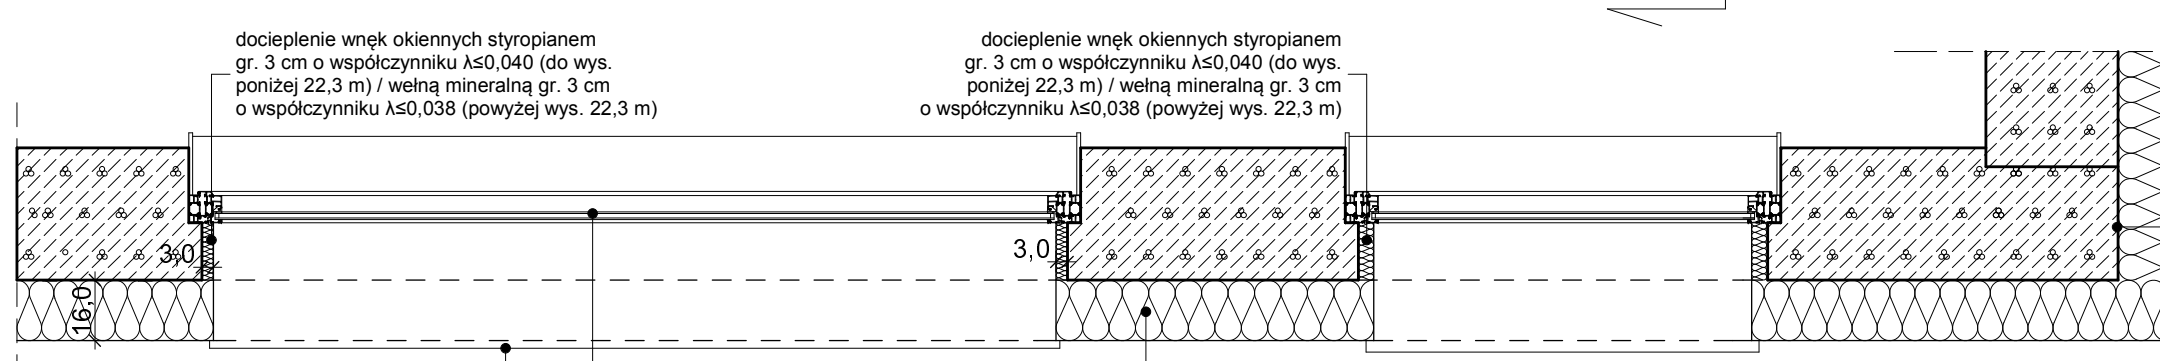

RZUT FRAGMENTU NAROŻNIKA
SKALA 1:20 - DETAL B



ARCHE PLAN Pracownia Architektoniczna Tomasz Szmyt ul. Św. Jerzego 5/19, 60-546 Poznań, tel: 061 6497635		
PROJEKT TERMOMODERNIZACJI BUDYNKU BIUROWO-ADMINISTRACYJNEGO ul. Gronowa 20, 61-655 Poznań		
INWESTOR:	Zarząd Geodezji i Katastru Miejskiego GEOPOZ	NR RYS.
FAZA:	PROJEKT WYKONAWCZY	DATA: MAJ 2016
TREŚĆ:	DETAL ELEWACJI + DETALE: A, B	SKALA: 1:20
AUTOR:	mgr inż. arch. TOMASZ SZMYT	OKK/UpB/16/2005

13