ZGiKM GEOPOZ
POZNAN, UL. GRONOWA 20
ROZBUDOWA BUDYNKU

KONCEPCJA.

ELEWACJE. SKALA 1:200.

ZDJĘCIA STANU ISTNIEJĄCEGO

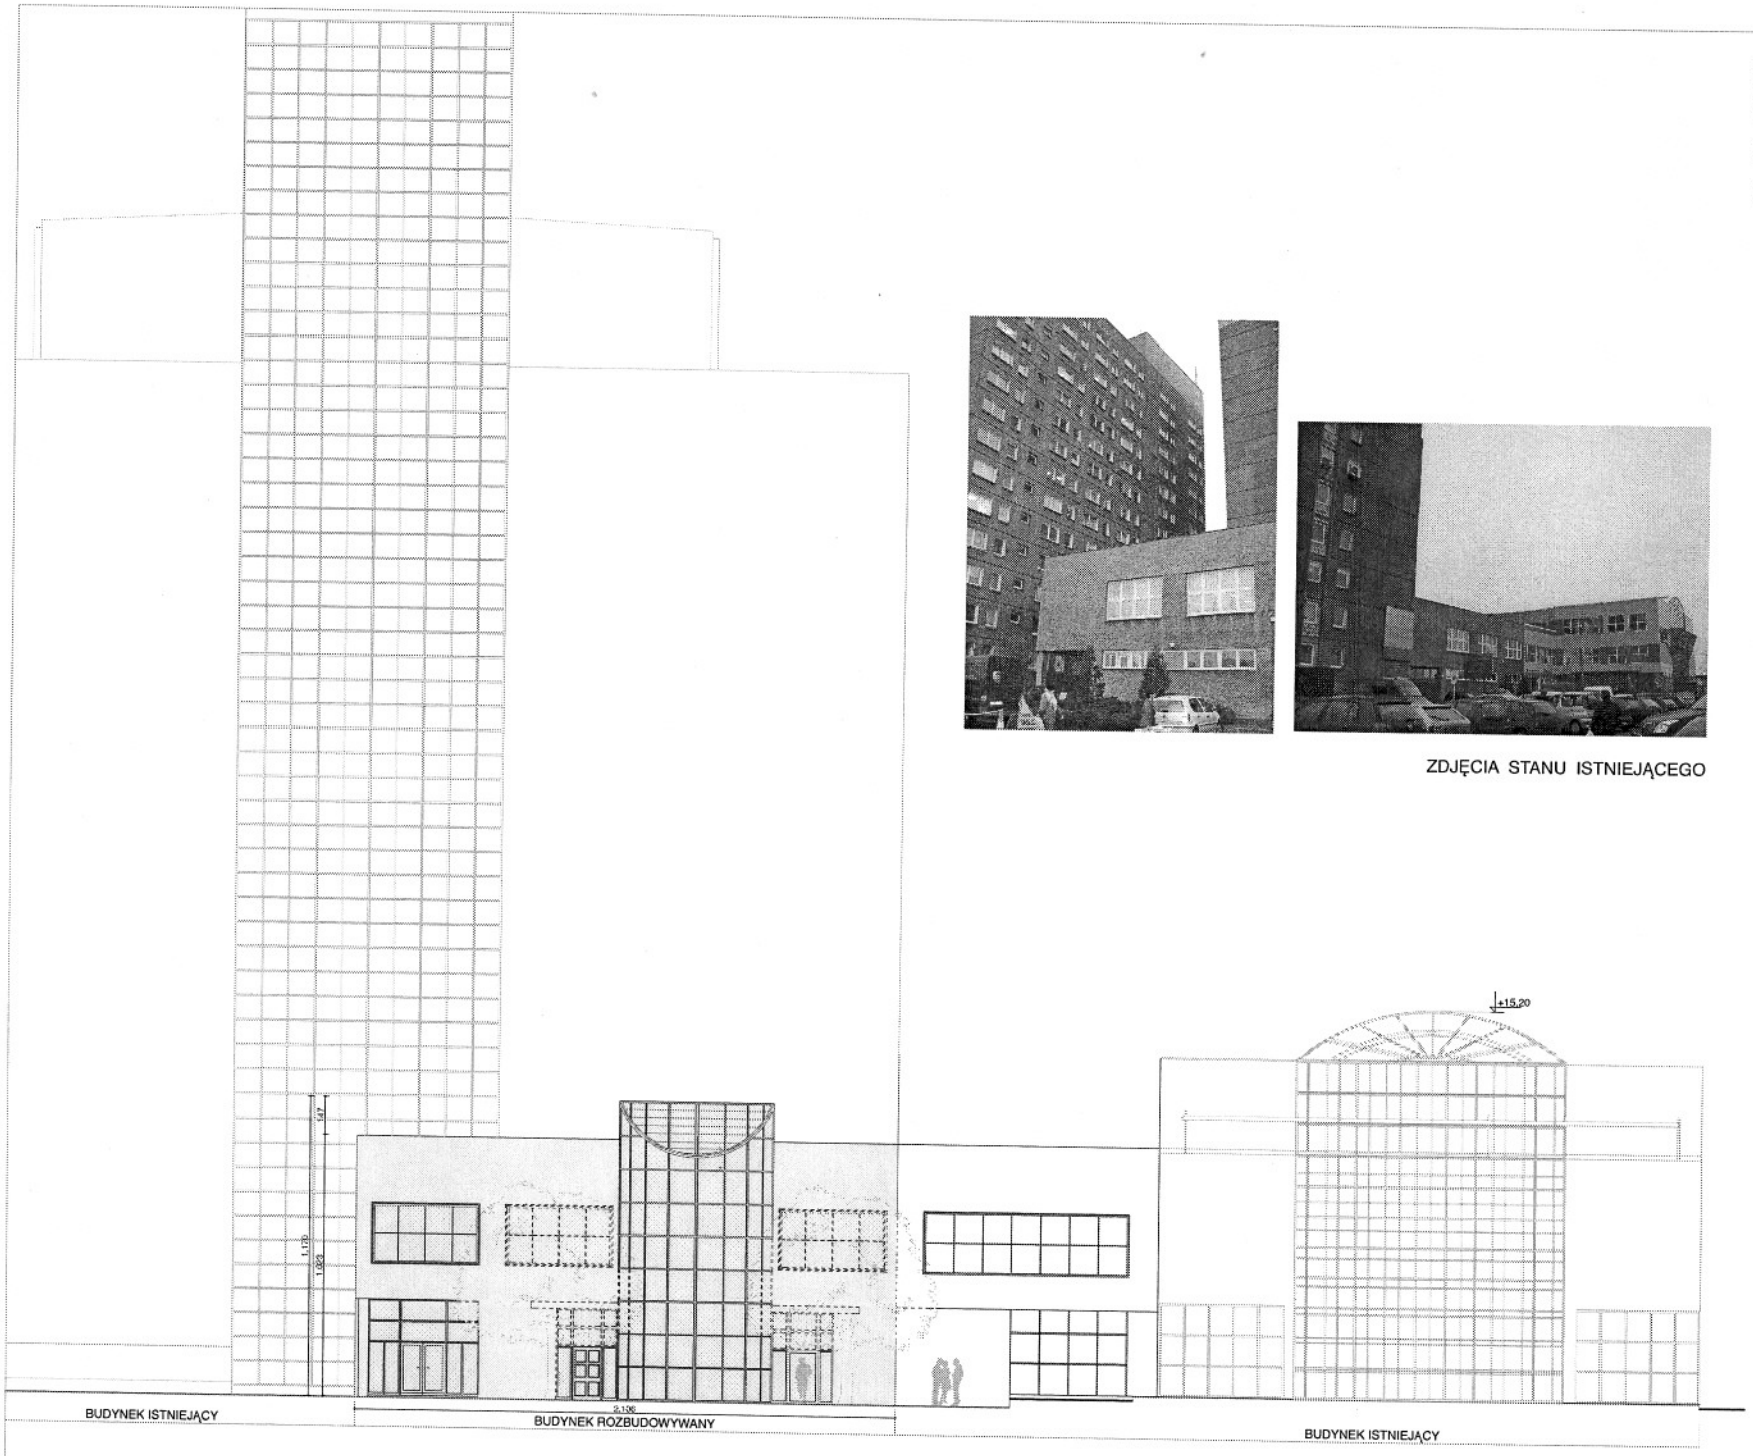

STAN PROJEKTOWANY. ELEWACJA POŁUDNIOWA

spółka z o.o. 61-623 Poznań, ul. Wilczak 16A
tel./fax (0-61) 820-85-93

KONCEPCJA	ARCHITEKTURA	-
ZLECIAJĄCY:	ZGiKM GEOPOZ POZNAŃ, UL. GRONOWA 20	
OBIEKT:	ROZBUDOWA BUDYNKU ZGiKM GEOPOZ W POZNANIU PRZY UL. GRONOWEJ 20	
TYTUŁ:	ELEWACJE. SKALA 1:200.	NR ST. 19 DATA 01.2006
PROJEKTOWAŁ:	mgr inż. arch. MAŁGORZATA KASPRZAK	
SPRAWDZIŁ:	mgr inż. arch. MAŁGORZATA KASPRZAK	
	BIURO INWESTORSKO - UPRAWNIENIA BUD.	PODPIS

PROJEKT JEST CHRONIONY PRAWEM AUTORSKIM
Ustawa z dnia 4 Lutego 1994 o prawie autorskim i prawach pokrewnych
(Dz.U. z 1994 Nr 24 poz. 83 z późniejszymi zmianami)