


Załącznik nr 2

Aktualny sposób zagospodarowania parteru

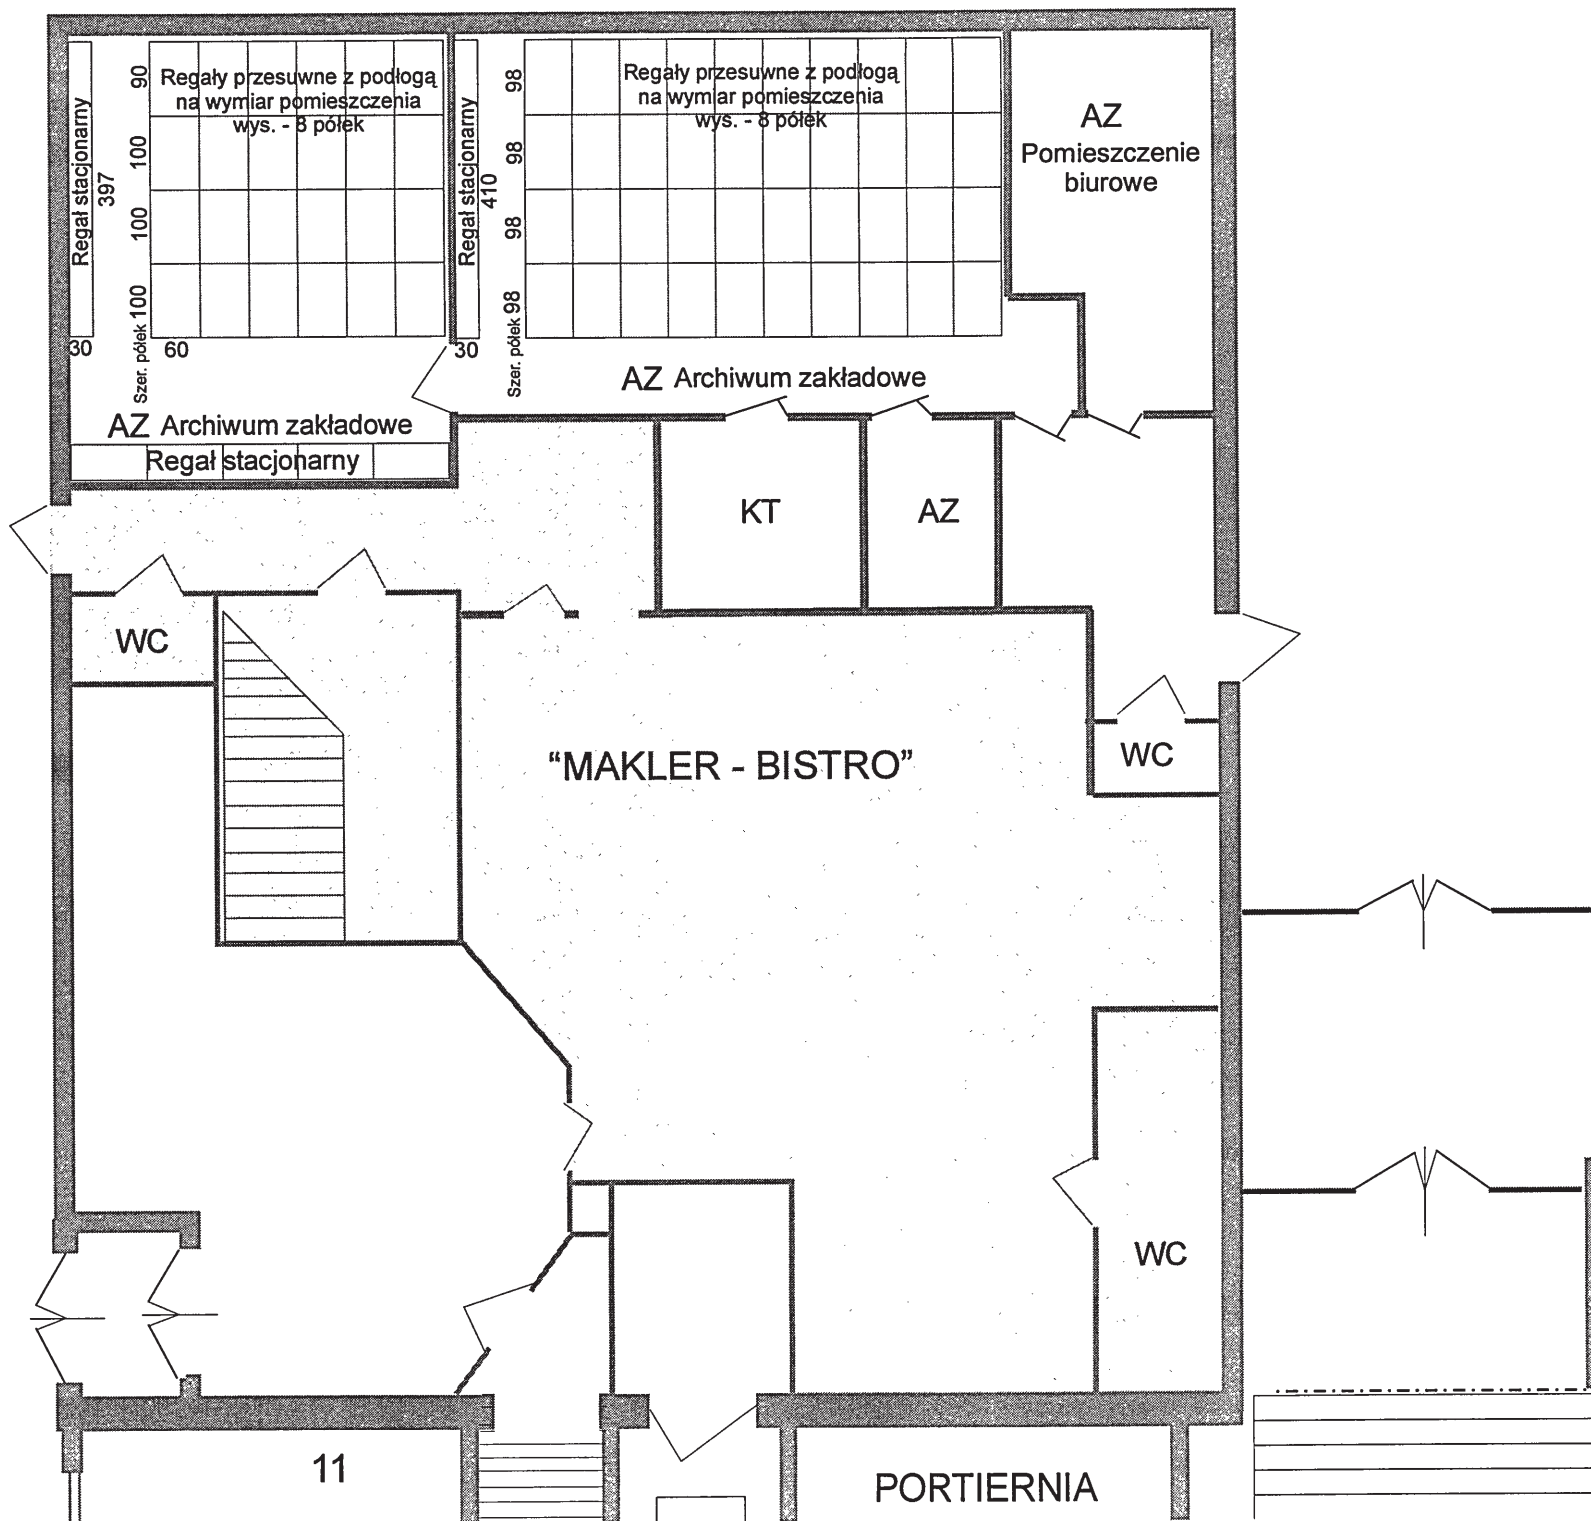

RZUT PARTERU  
(rys. poglądowy)

Skala ok. 1 : 100

BUDYNEK NR 4

BUDYNEK NR 3