


Założenia do zagospodarowania parteru

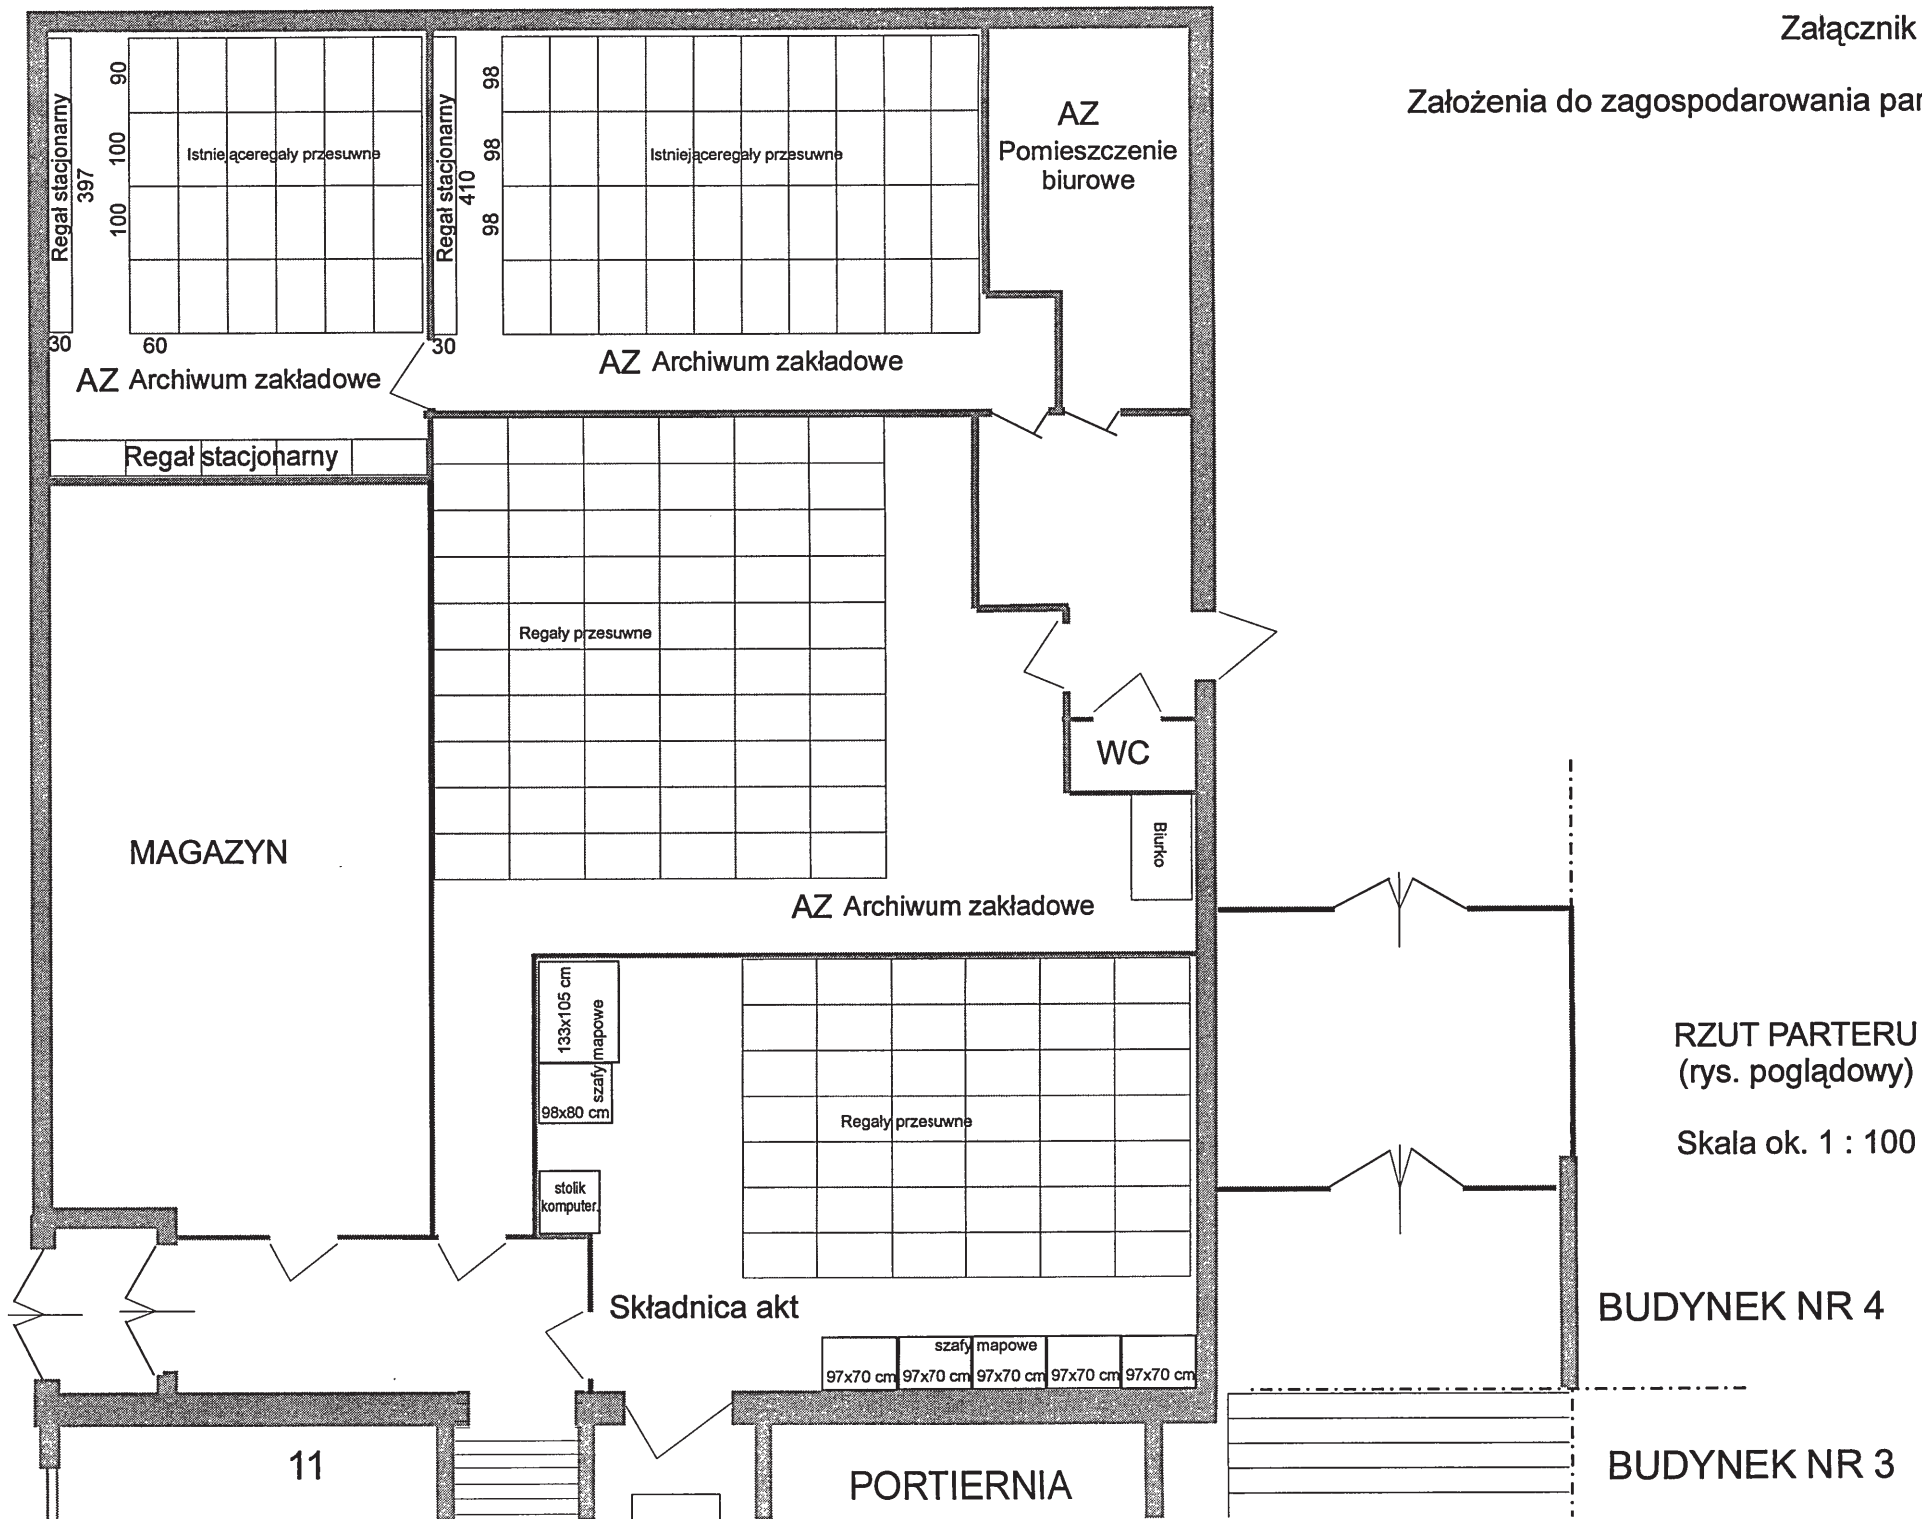

RZUT PARTERU
(rys. poglądowy)
Skala ok. 1 : 100