

ZGIKM GEOPOZ POZNAŃ, UL. GRONOWA 20 ROZBUDOWA BUDYNKU

KONCEPCJA.

RZUT I PIĘTRA. SKALA 1:150.

POWIERZCHNIA ZABUDOWY: 382,2m²

| NR | POMIESZCZENIA | POW. m ² | WYKOŃCZENIE |
|----|----------------------------------|---------------------|--------------------|
| 1 | OBSŁUGA KLIENTA | 51,4 | PLYTKI GRANITOGRES |
| 2 | POKOJ POSWIADCZEN DOK. | 13,5 | WYKŁADZINA |
| 3 | NADZÓR | 14,4 | WYKŁADZINA |
| 4 | POCZEKALNIA | 106,6 | PLYTKI GRANITOGRES |
| 5 | INFO + KANCELARIA | 29,4 | PLYTKI GRANITOGRES |
| 6 | OBSŁUGA GEODETÓW | 39,4 | WYKŁADZINA |
| 7 | KASA | 42,8 | WYKŁADZINA |
| 8 | POKOJ DLA KLIENTA INDYWIDUALNEGO | 7,2 | WYKŁADZINA |
| 9 | POM. KUCHENNE | 11,4 | PLYTKI GRANITOGRES |
| 10 | WC DLA NIEPEŁNOSPRAWNYCH | 4,0 | PLYTKI GRANITOGRES |
| 11 | POM. GOSPODARCZE | 1,4 | PLYTKI GRANITOGRES |
| 12 | PRZEDSIONEK | 5,3 | PLYTKI GRANITOGRES |
| 13 | WC | 1,6 | PLYTKI GRANITOGRES |
| 14 | WC | 1,6 | PLYTKI GRANITOGRES |
| 15 | PRZEDSIONEK | 2,9 | PLYTKI GRANITOGRES |
| 16 | PRZEDSIONEK | 17,4 | PLYTKI GRANITOGRES |




BUDYNEK ROZBUDOWYWANY

BUDYNEK ROZBUDOWYWANY

BUDYNEK ISTNIEJĄCY

BUDYNEK ISTNIEJĄCY

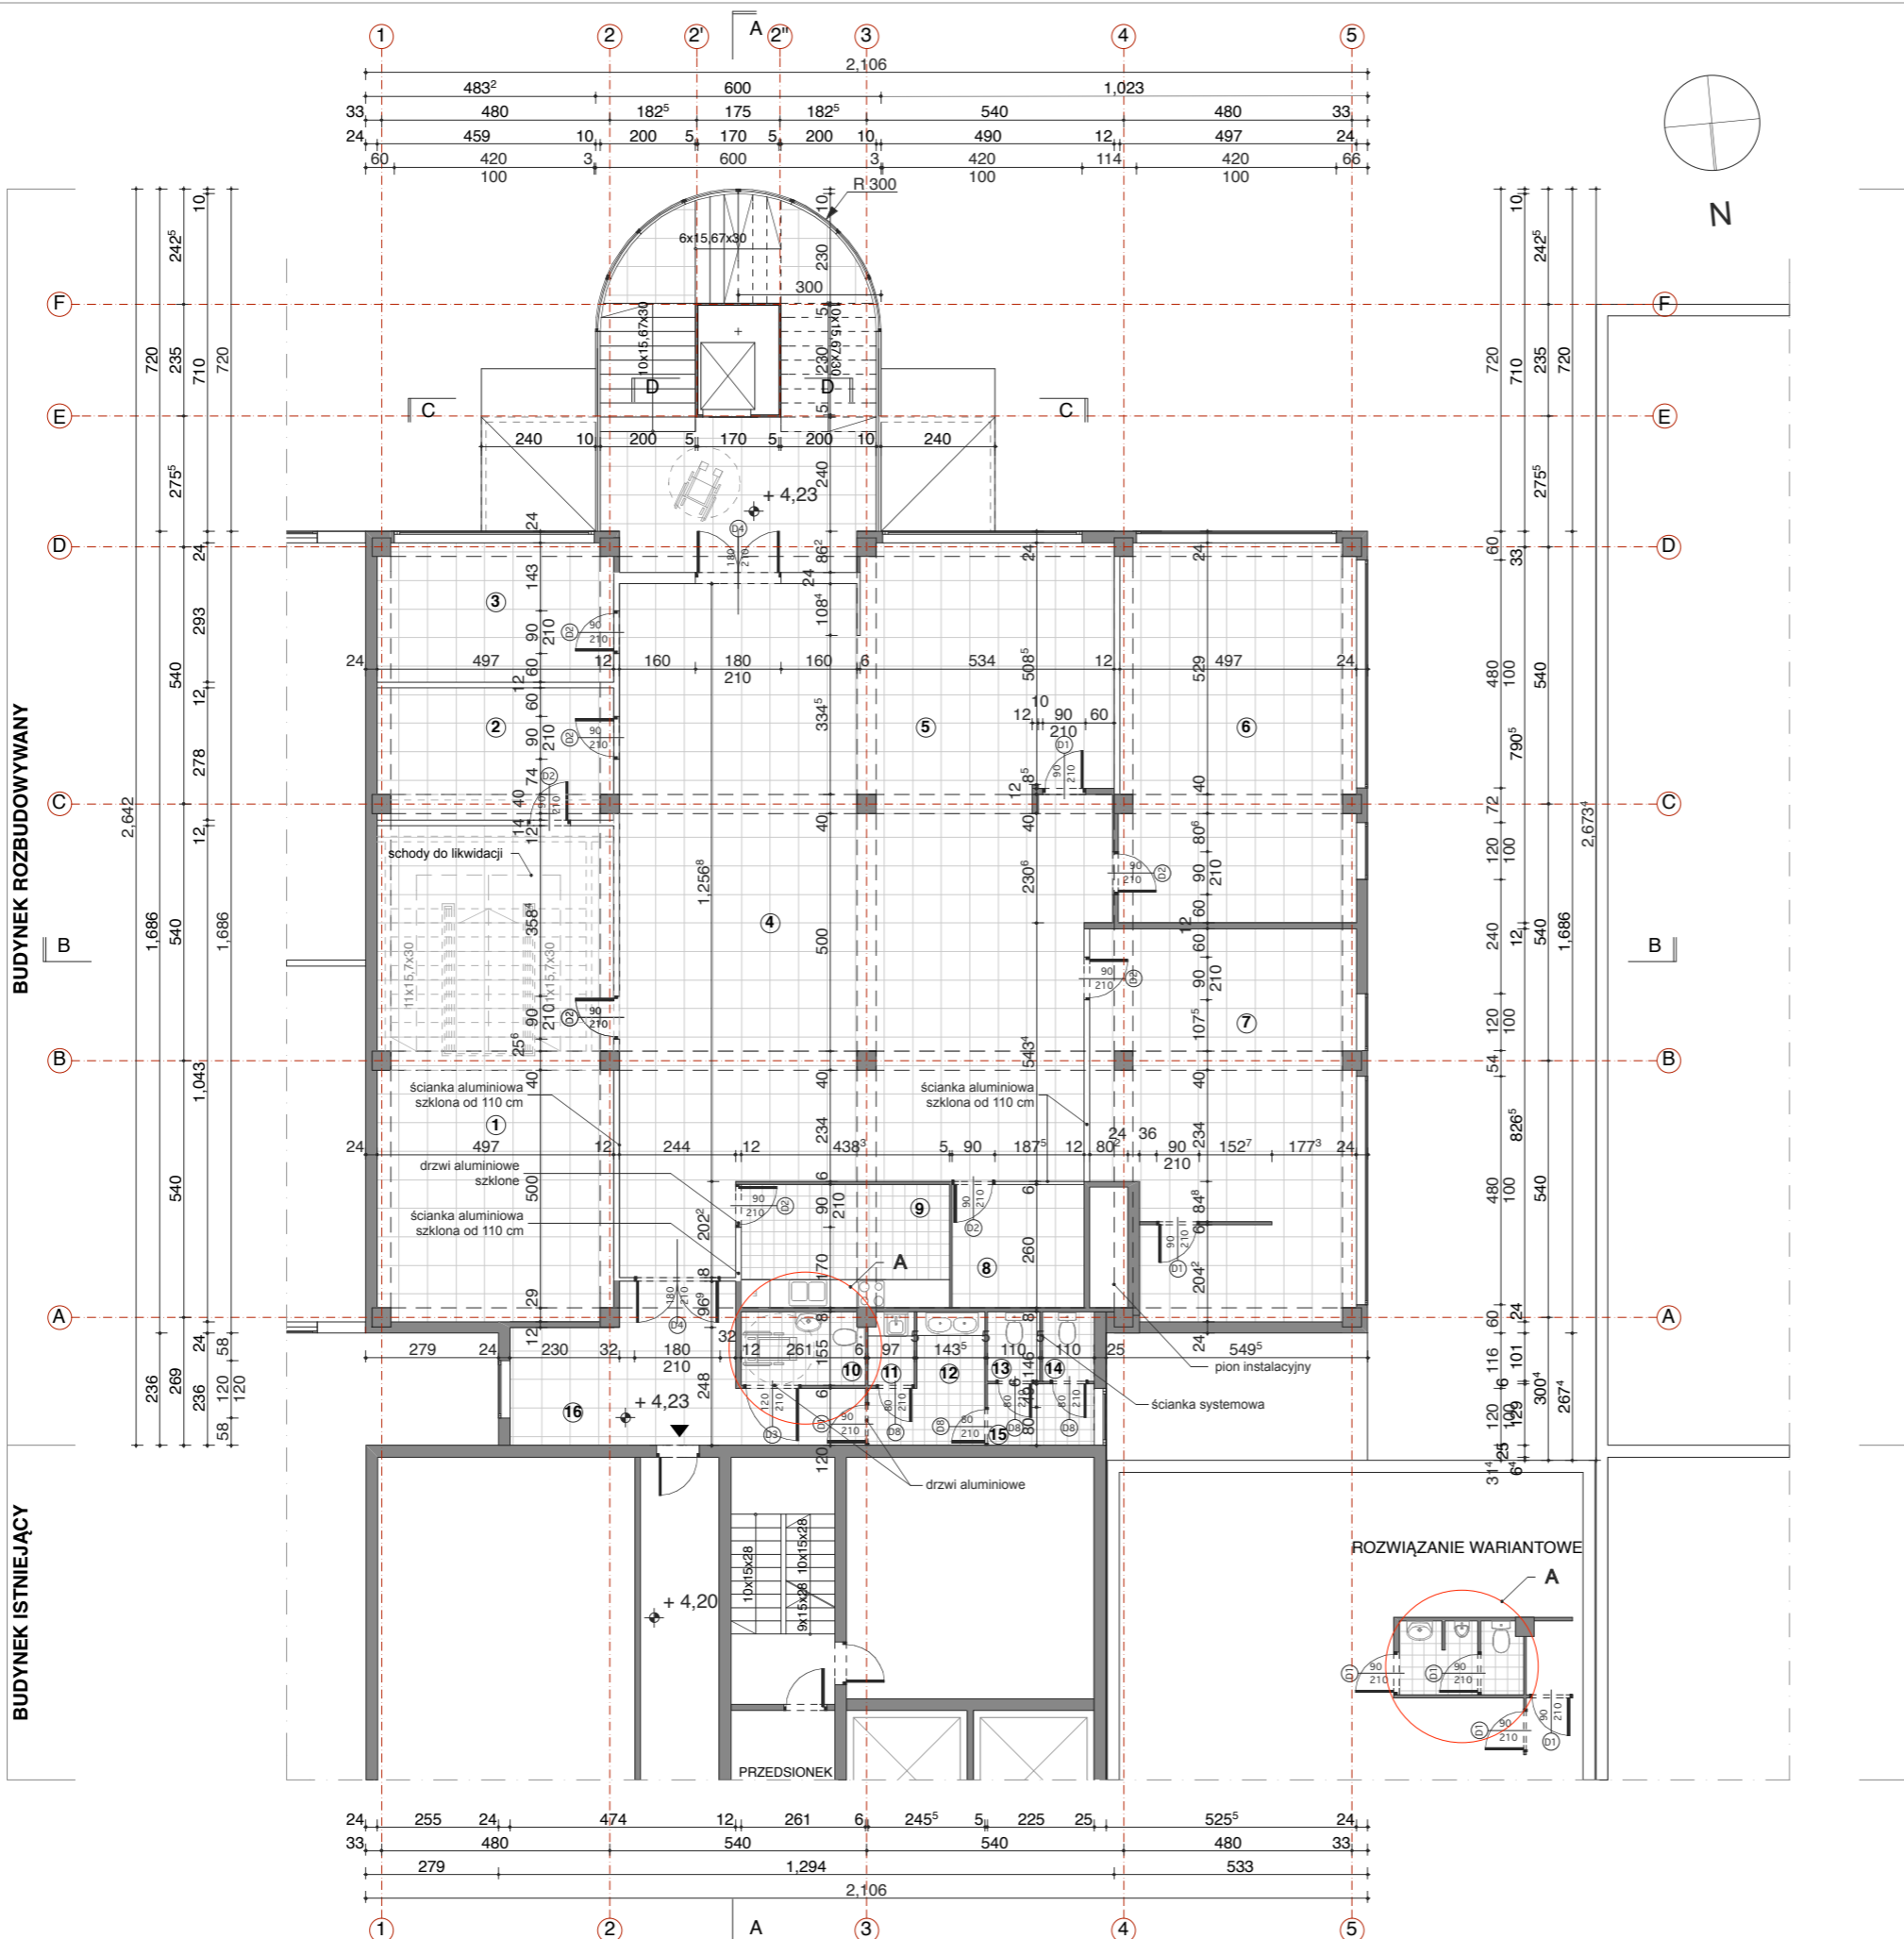

ai sk spółka z o.o. 61-623 Poznań, ul. Wilczak 16A
tel./fax (0-61) 820-85-93

| KONCEPCJA | ARCHITEKTURA | - |
|----------------------------------|---|-----------------------------|
| STADIUM DOKUMENTACJI | BRANŻA | UMOWA NR |
| ZAMAWIAJĄCY: | ZGIKM GEOPOZ POZNAŃ, UL. GRONOWA 20 | |
| OBIEKT: | ROZBUDOWA BUDYNKU ZGIKM GEOPOZ W POZNANIU PRZY UL. GRONOWEJ 20 | |
| TEMAT: | RZUT I PIĘTRA. SKALA 1:150. | RYS NR: 4 DATA: 01.2008. |
| PROJEKTOWAŁ: | mgr inż. arch. MALGORZATA KASPRZAK | |
| OPRACOWAŁ: | mgr inż. arch. MALGORZATA KASPRZAK | |
| IMIĘ I NAZWISKO - UPRAWNIENIA NR | | PODPIS |

PROJEKT JEST CHRONIONY PRAWEM AUTORSKIM
Ustawa z dnia 4 lutego 1994 o prawie autorskim i prawach pokrewnych
(Dz.U. z 1994 Nr 24 poz. 83 z późniejszymi zmianami)