


SUFIT PODWIESZANY


płyta Ecophon Focus Ds
 60 x 120 oraz 60 x 60 z ukrytym rusztem


rzut 1:50

- 1. Oprawa oświetleniowa Ecophon Line 1200 x 600
- 2. Kaseton oświetleniowy - Light Coffe 2400 x 2400 (Ecophon)

AW moduł awaryjny 2h

 oprawa ewakuacyjna jednostronna STAR 8W
 Wyjście Ewakuacyjne

 oprawa ewakuacyjna dwustronna STAR 8W
 Piktogram

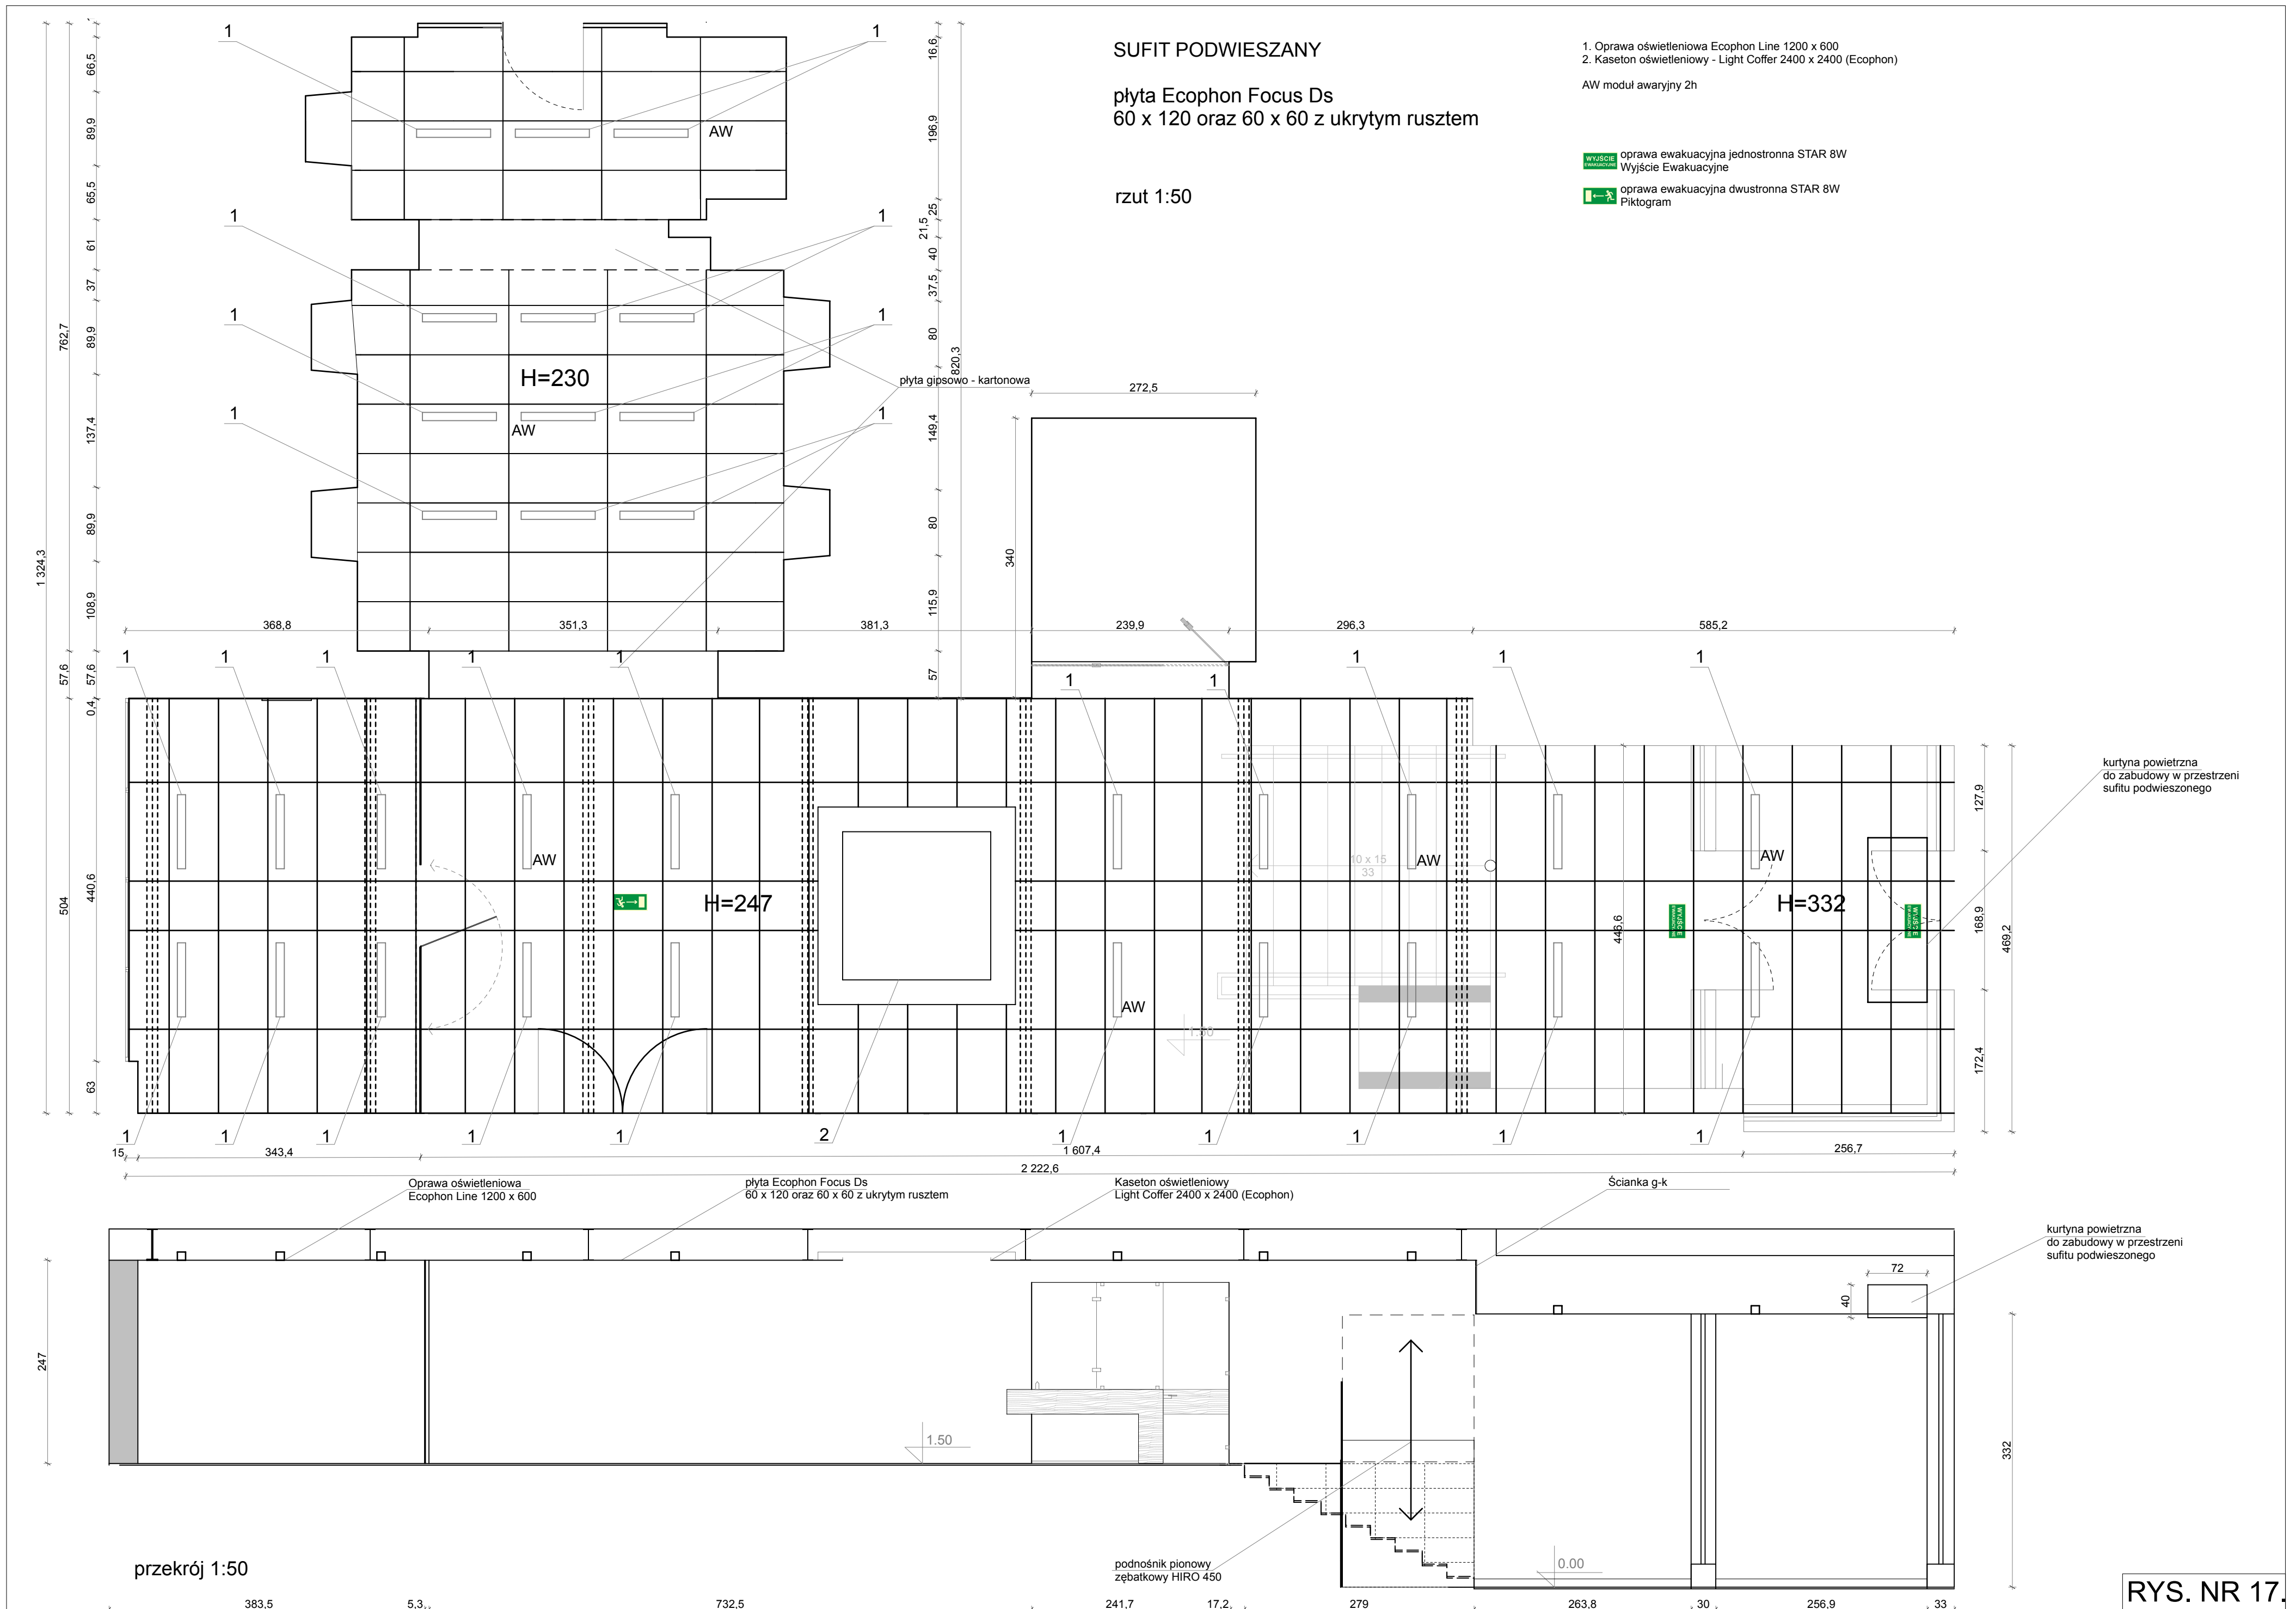

kurtyna powietrzna do zabudowy w przestrzeni sufitu podwieszanego

kurtyna powietrzna do zabudowy w przestrzeni sufitu podwieszanego

przekrój 1:50