HOL WINDOWY

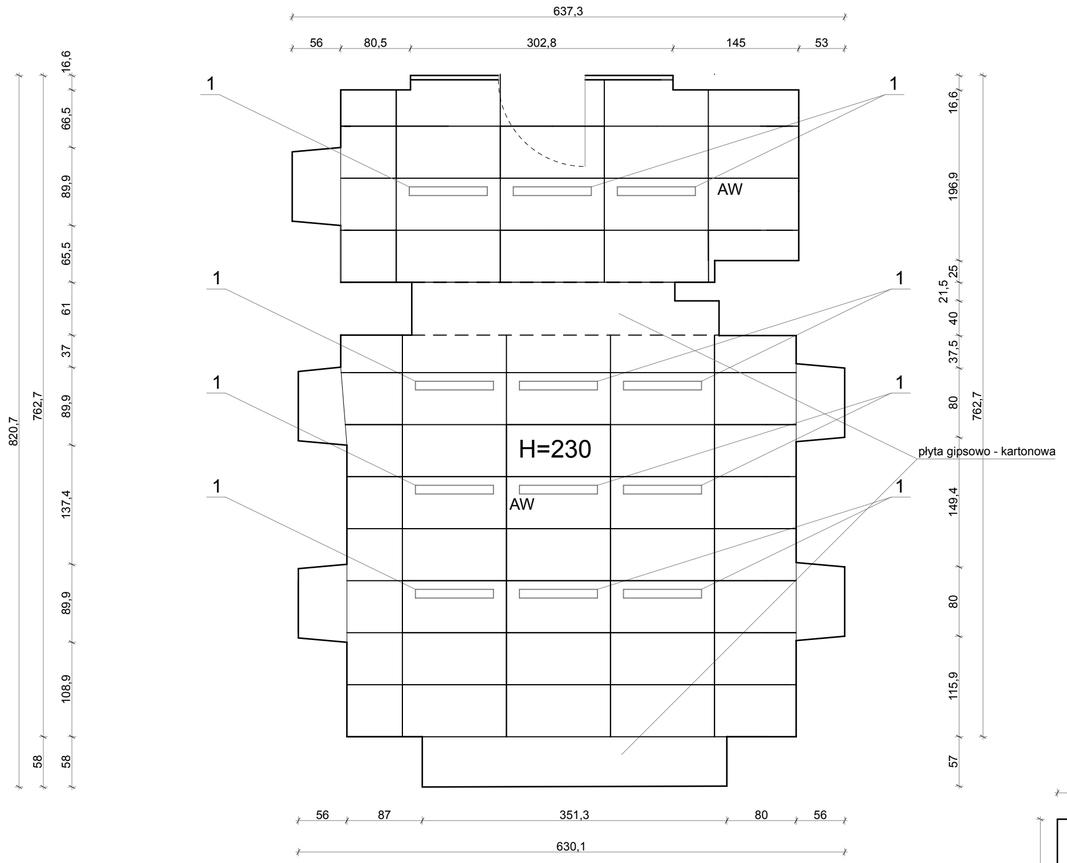

SUFIT PODWIESZANY

płyta Ecophon Focus Ds
60 x 120 oraz 60 x 60 z ukrytym rusztem

rzut 1:50

1. Oprawa oświetleniowa Ecophon Line 1200 x 600
2. Kaseton oświetleniowy - Light Coffer 2400 x 2400 (Ecophon)

AW moduł awaryjny 2h

oprawa ewakuacyjna jednostronna STAR 8W
Wyjście Ewakuacyjne

oprawa ewakuacyjna dwustronna STAR 8W
Piktogram

HOL GŁÓWNY

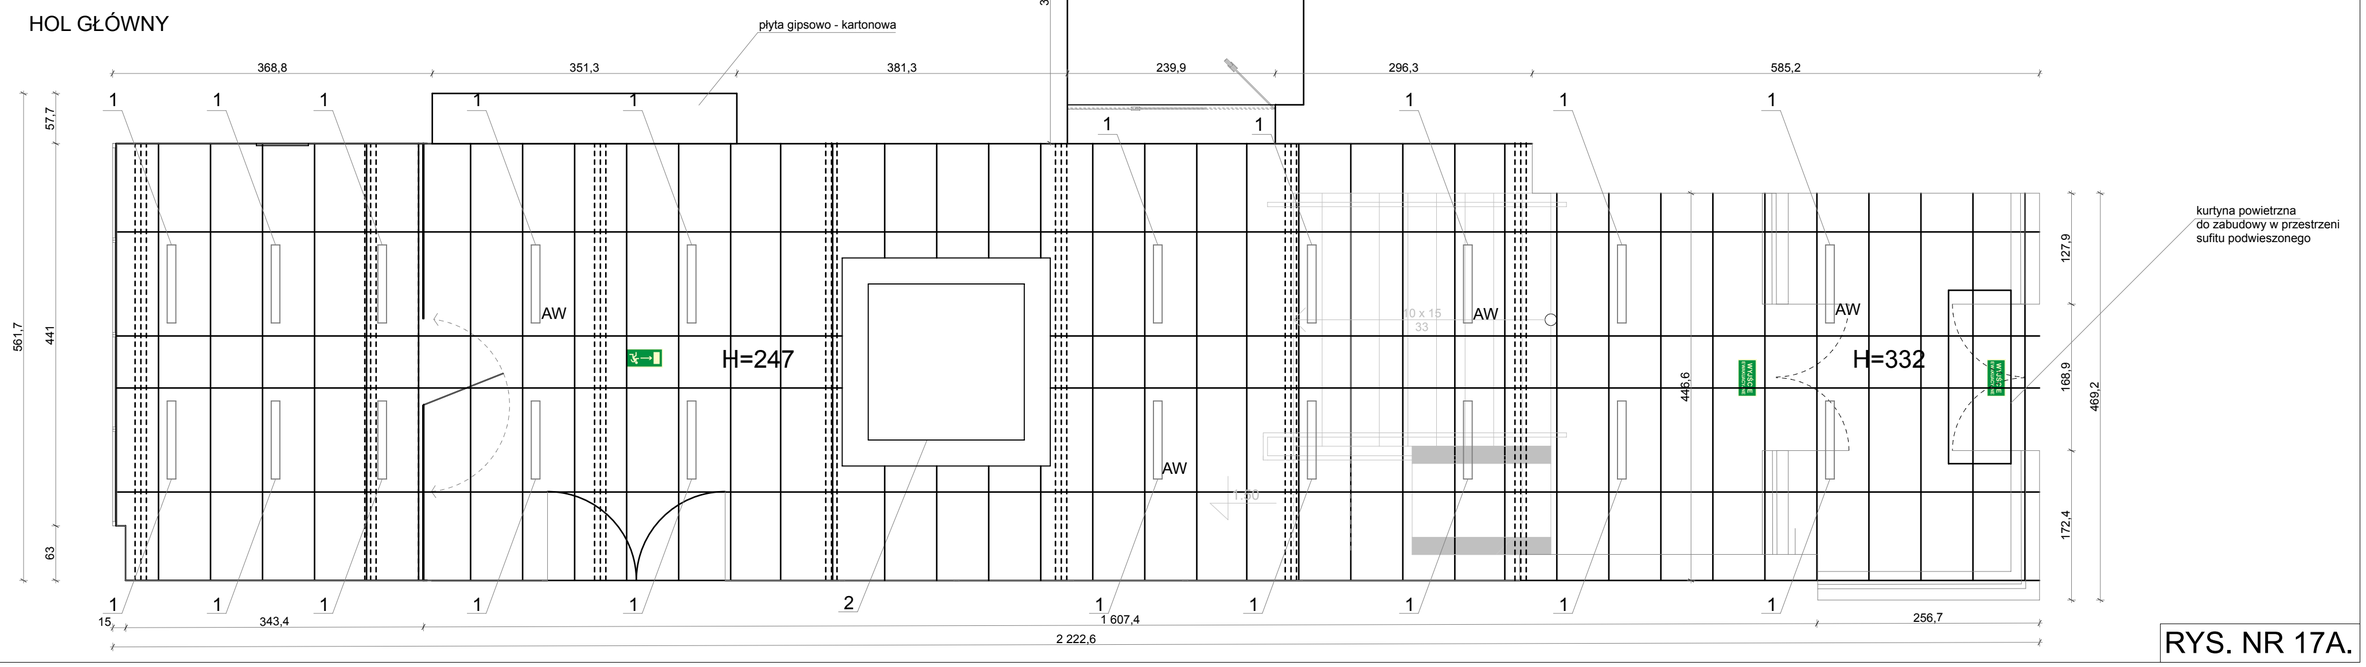

RYS. NR 17A.