


ROZWIĘCIĘ INSTALACJI C.O.

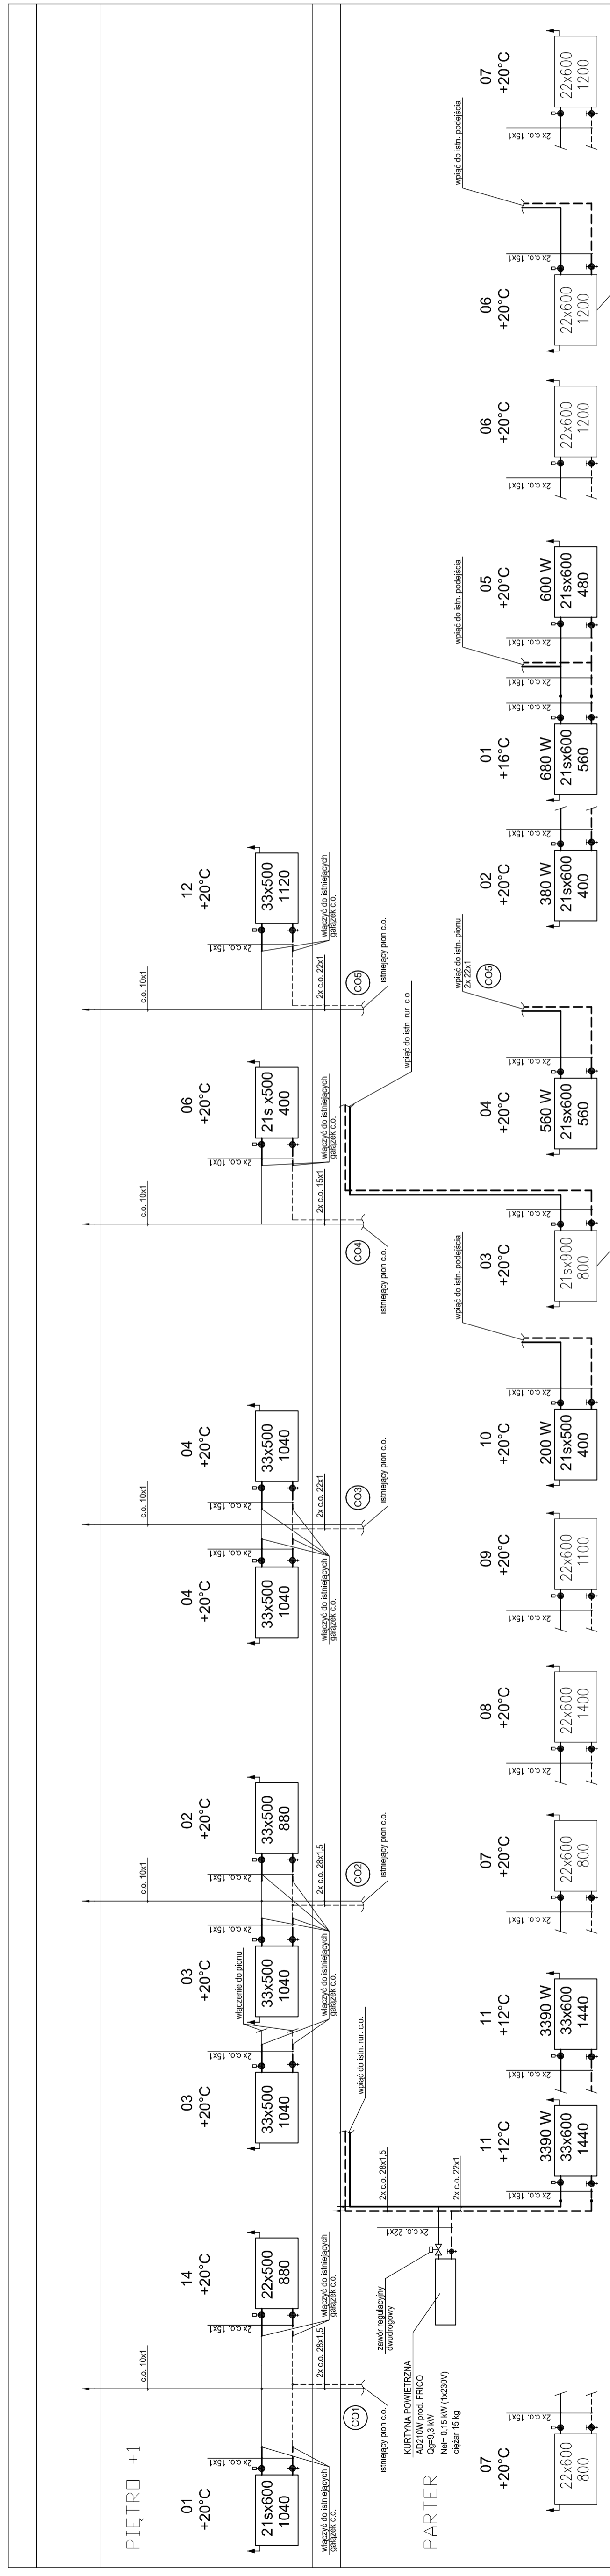

RUROCIĄGI C.O. WYKONAC Z RUR MIEDZIANYCH

grzejnik przesłony

spółka z o.o. 61-623 Poznań, ul. Wilczak 16A
tel./fax (0-61) 820-85-93

INWESTOR: ZAMAWIAJĄCY:	PROJEKT WYKONAWCZY	ZG-FBZ. 3420-35/08
	STADIUM DOKUMENTACJI	BRANŻA
		UMIOWA NR

Zarząd Geodezji i Kąpielni Miejskiego GEDPIZ
ul. Grónowa 20, 61-827 Poznań

OBIEKT:	PRZEBUDOWA WRAZ Z CZĘŚCIOWĄ ROZBUDOWĄ ISTNIEJĄCEGO BUDYNKU (dobudowa zewnętrznej klatki schodowej z windy) oraz Windy, ark. 23. dz. nr 5/12. dz. nr 5/11
TEMAT:	SCHEMAT C.O. INSTALACJA WOD-KAN, C.O., C.T.
	RYS NR: IS2
	SKALA: -
	DATA: 12.2008.

PROJEKTOWAL:	mgr inż. JAROSŁAW HERNES WKP/0267/PDS/07
	mgr inż. JOHANNA LUKANY
SPRAWDZIŁ:	dr inż. TOMASZ PAWŁOWSKI WKP/0267/PDS/06
OC. PROJEKTANT:	mgr inż. art. Ch. KRZYSZTOF SIKORSKI 7131/50/P/2001
	IMIĘ I NAZWISKO - UPRAWNIENIA NR
	PDPIS

PROJEKT JEST CHRONIONY PRAWEM AUTORSKIM
Zgodnie z art. 17 § 1 pkt 1 ustawy o prawie autorskim i prawach pokrewnych
Uz. z 1994 Nr 21, poz. 883 z późniejszymi zmianami