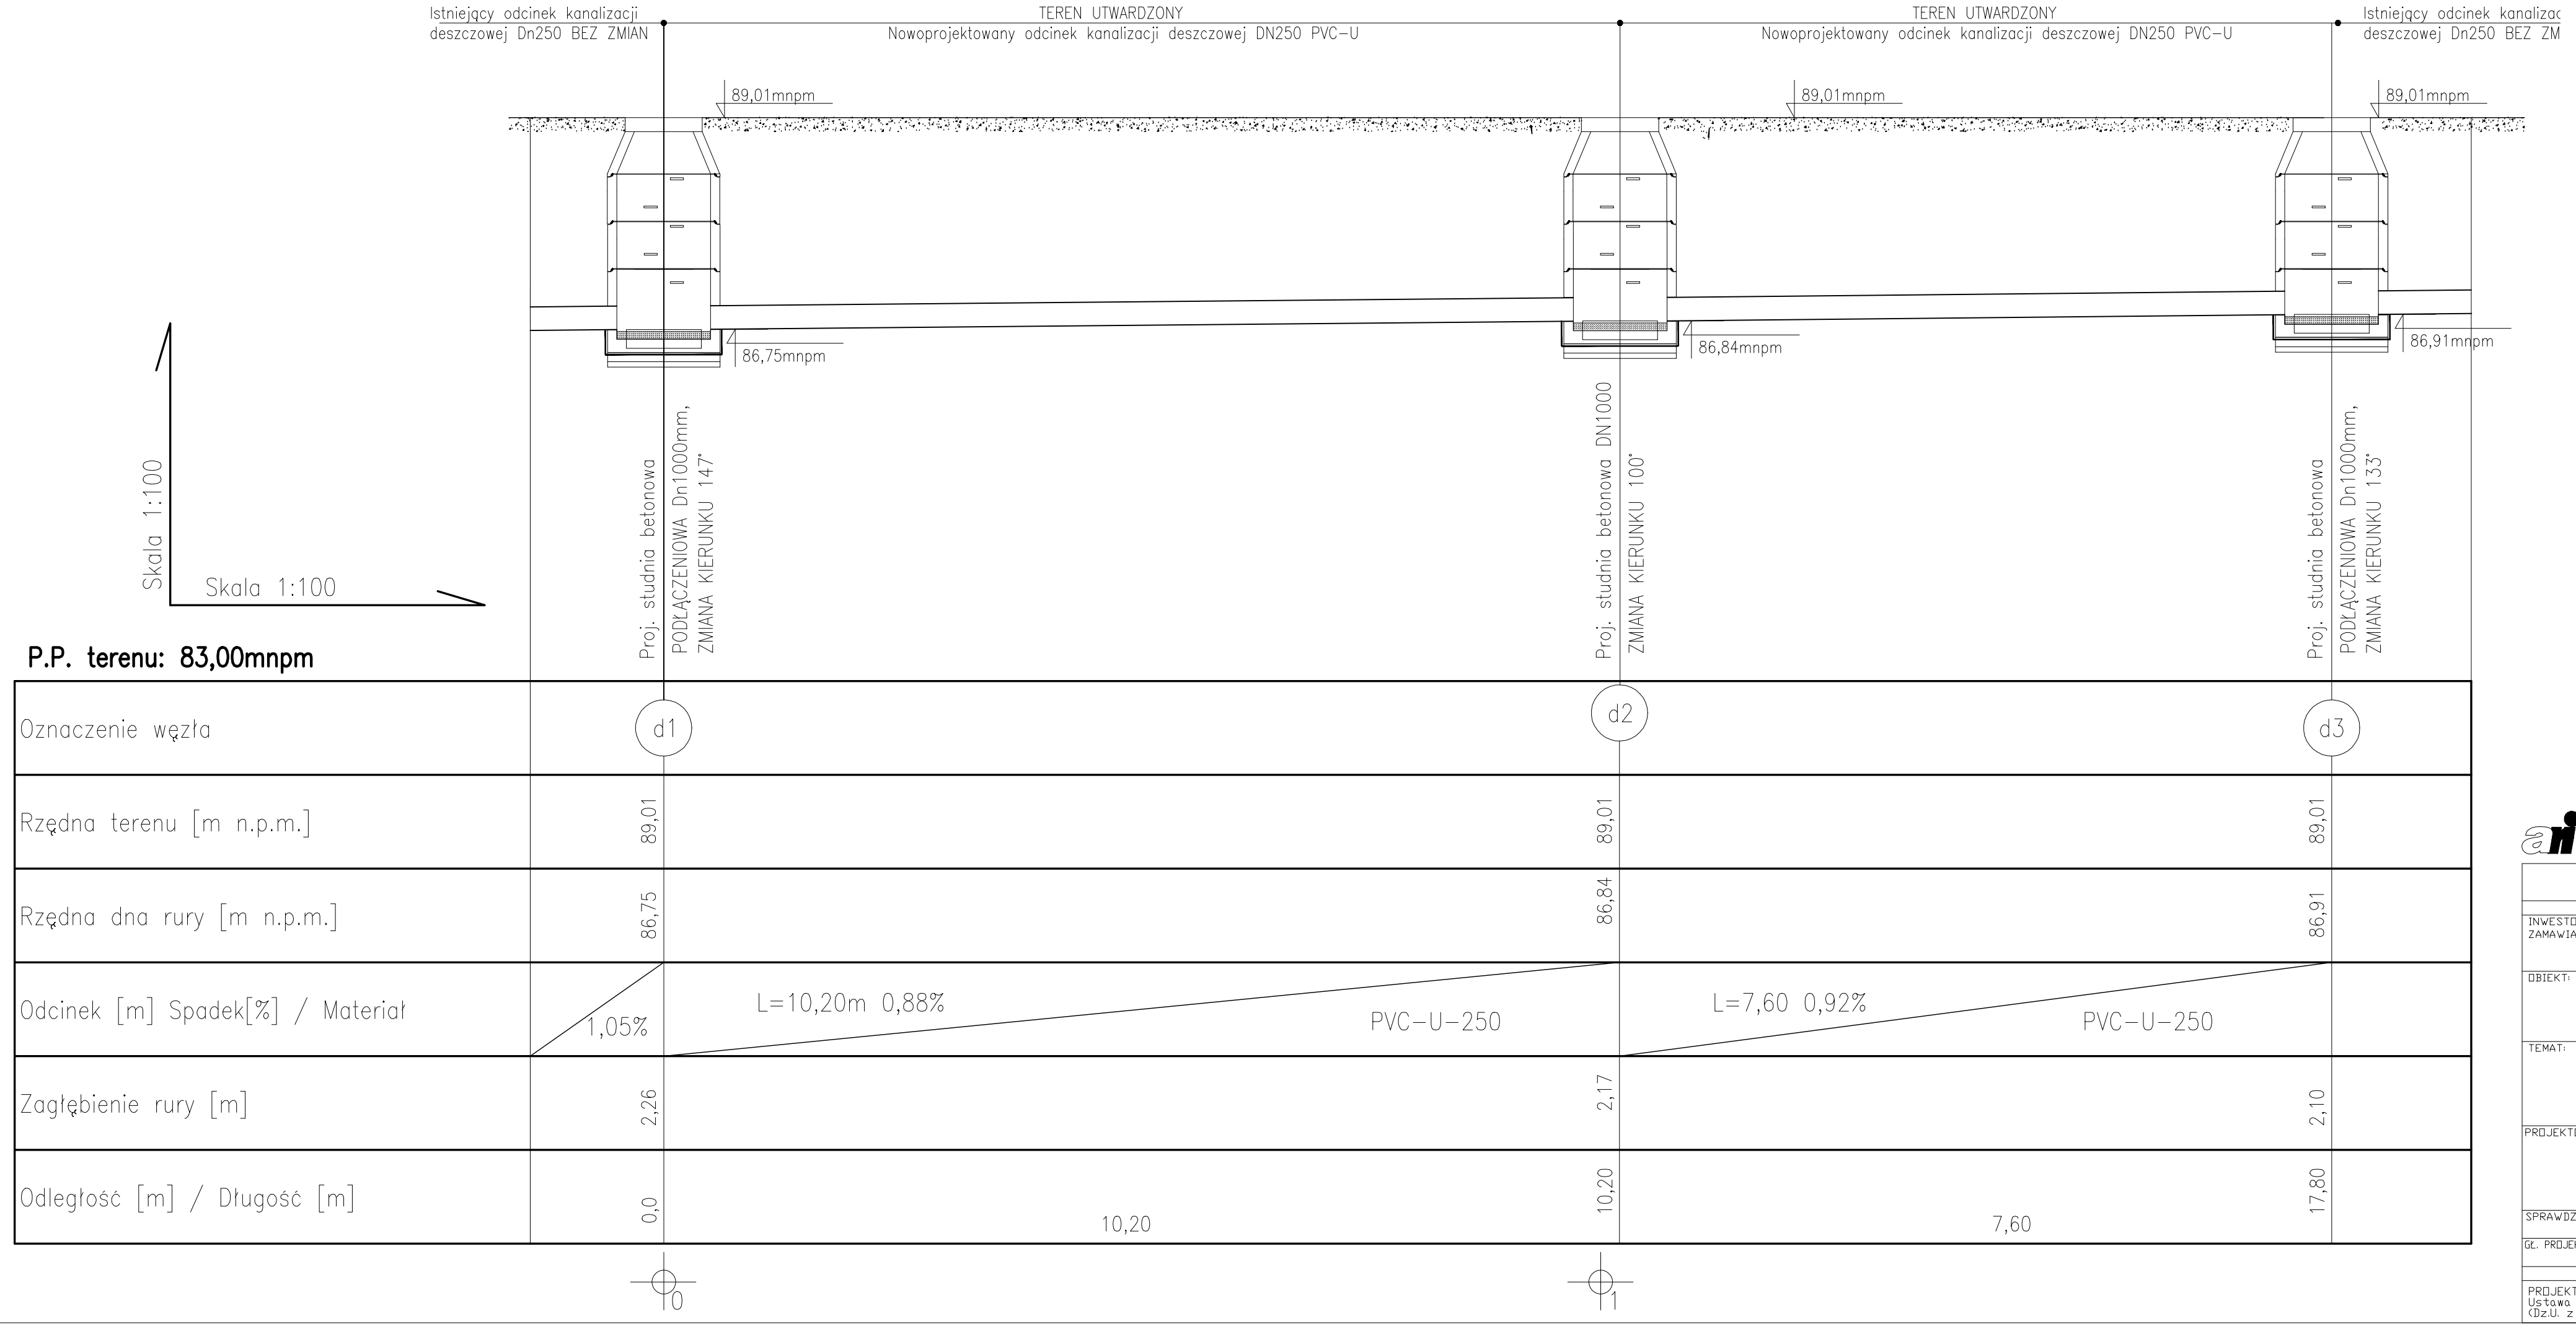

spółka z o.o. 61-623 Poznań, ul. Wilczak 16A
tel./fax (0-61) 820-85-93

PROJEKT BUDOWLANY		SANITARNA	ZG-FBZ. 3420-35/08
STADIUM DOKUMENTACJI		BRANŻA	UMOWA NR
INWESTOR: ZAMAWIAJĄCY	Zarząd Geodezji i katasru Miejskiego GEOPOZ ul. Gronowa 20, 61-827 Poznań		
OBIEKT:	**Przebudowa wraz z częściową rozbudową (dobudowa zewnętrznej klatki schodowej z windą) istniejącego II-kondygnacyjnego budynku stanowiącego wraz z połączonym z nim budynkiem XIV kondygnacyjnym siedzibę ZGIKM GEOPOZ w Poznaniu CPV 45262700-8**		
TEMAT:	**PROJEKT USUNIĘCIA KOLIZJI Z SIĘCIĄ KAN. DESZCZOWEJ** **PROFIL PROJ. ODCINKA d1-d3**	RYS NR: 3 SKALA: 1:50 DATA: 02.2009.	
PROJEKTOWAŁ:	mgr inż. JAROSŁAW HERNES WKP/0123/POOS/07		
	mgr inż. JOANNA ŁUKANTY		
	PATRYK KOSMALA		
SPRAWDZIŁ:	dr inż. TOMASZ PAWŁOWSKI WKP/0267/POOS/06		
GŁ. PROJEKTANT:	mgr inż. arch. KRZYSZTOF SIKORSKI 7131/50/P/2001		
	IMIĘ I NAZWISKO - UPRAWNIENIA NR		PODPIS

PROJEKT JEST CHRONIONY PRAWEM AUTORSKIM
Ustawa z dnia 4 lutego 1994 o prawie autorskim i prawach pokrewnych (Dz.U. z 1994 Nr 24 poz. 83 z późniejszymi zmianami)