


BUDYNEK ISTNIEJĄCY GEOPOZ XIV KONDYGNACYJNY

ISTNIEJĄCY BUDYNEK XIV KONDYGNACYJNY

BUDYNEK WYDZIAŁU OCHRONY ŚRODOWISKA

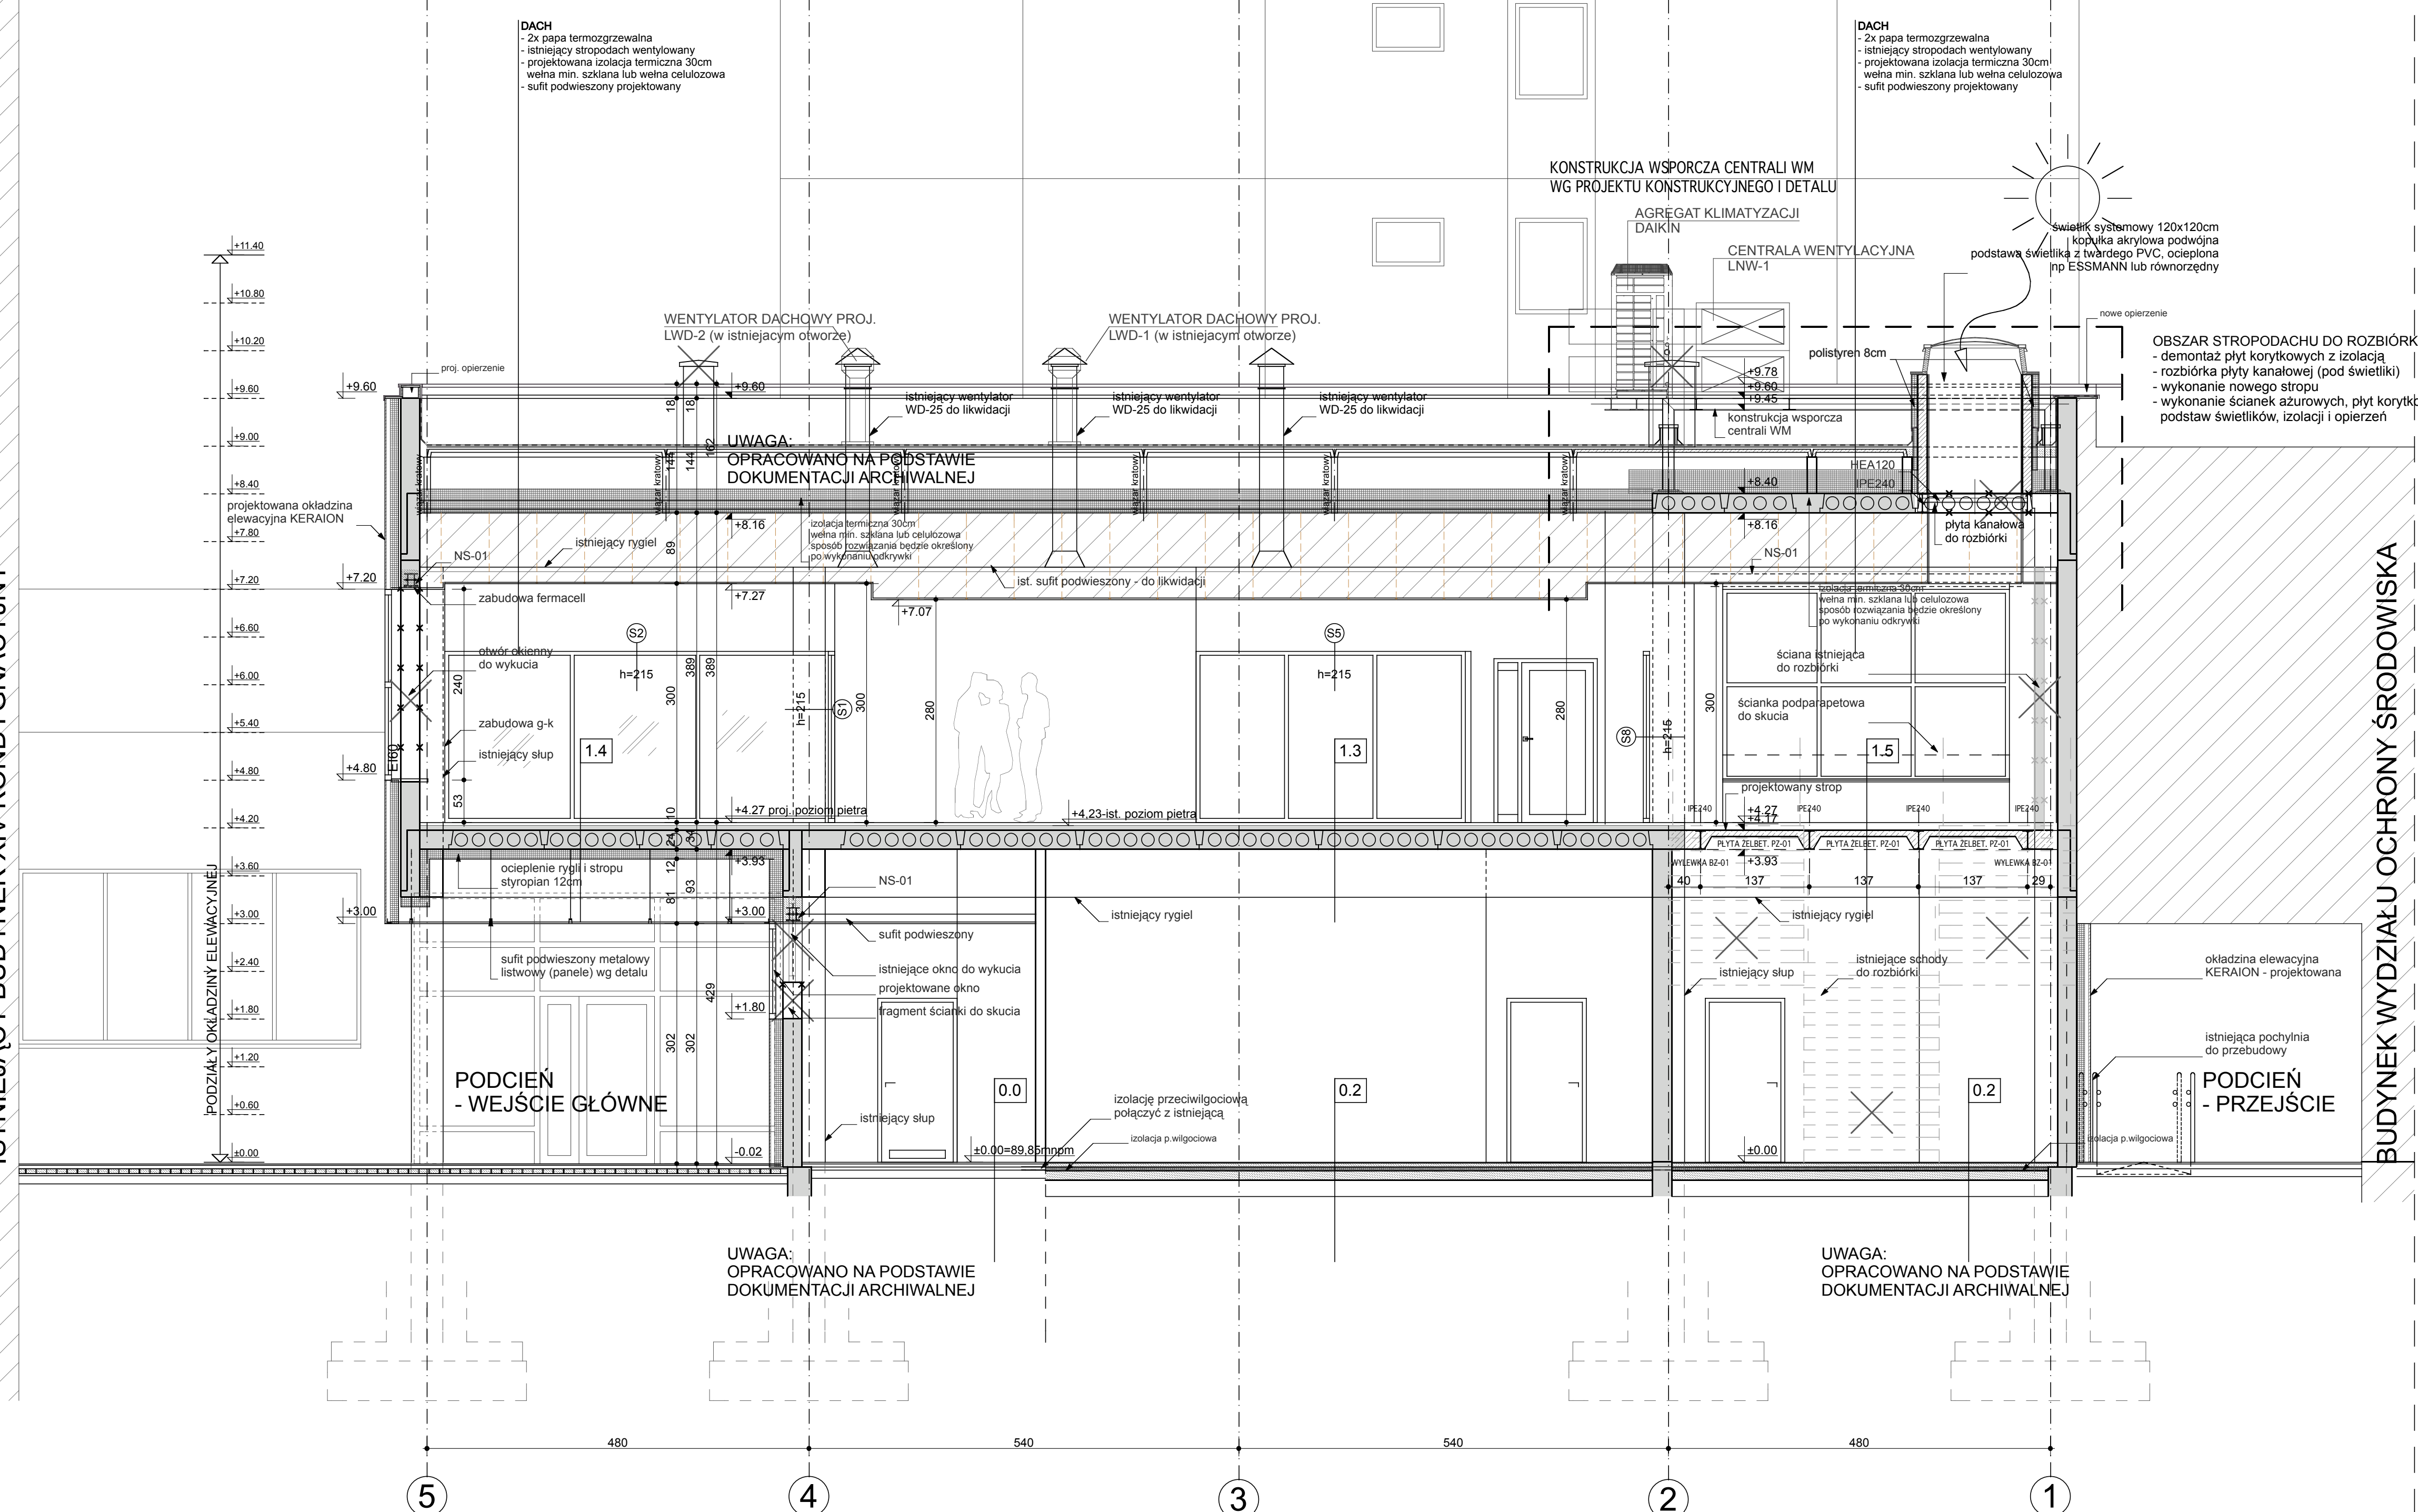

0.0	posadzka istniejąca
0.2	wykładzina PCV 1,0cm warstwa betonowa zbrojona 5,0cm folia PE styropian twardy FS30 4,0cm folia PE papa termozgrzewalna 1x 0,5cm warstwa betonowa 12,0cm piasek stabilizowany min. 30,0cm grunt rodzimy
1.3	granitogres na kleju 2,0cm warstwa betonowa zbrojona 4,0cm folia PE styropian twardy FS30 4,0cm strop istniejący 24cm
1.4	granitogres na kleju 2,0cm warstwa betonowa zbrojona 4,0cm folia PE styropian twardy FS30 4,0cm strop istniejący 24cm ocieplenie styropian 12cm sufit podwieszony metalowy
1.5	wykładzina PCV 2,0cm warstwa betonowa zbrojona 5,0cm folia PE styropian twardy FS30 4,0cm strop projektowany sufit podwieszony

spółka z o.o. 61-623 Poznań, ul. Wilczak 16A  
tel./fax 061 820 85 93, e-mail: info@ari.com.pl

PROJEKT WYKONAWCZY	ARCHITEKTURA	ZG-FBZ 3420-35/08
STADIUM DOKUMENTACJI	BRANŻA	UMOWANR
INWESTOR: ZAMAWIAJĄCY:	Zarząd Geodezji i Katastru Miejskiego GEOPOZ ul. Gronowa 20, 61-827 Poznań	
OBJEKT:	PRZEBUDOWA WRAZ Z CZĘŚCIOWĄ ROZBUDOWĄ ISTNIEJĄCEGO BUDYNKU (dobudowa zewnętrznej klatki schodowej z windą) obręb Winiary, ark. 23, dz. nr 5/12, dz. nr 5/11	
TEMAT:	PRZEKRÓJ B-B. SKALA 1:50.	RYS NR: 7 DATA: 12.2008
PROJEKTOWAŁ:	mgr inż. arch. KRZYSZTOF SIKORSKI 7131/50/P/2001 mgr inż. arch. MONIKA WRÓBLEWSKA	
SPRAWDZIŁ:	dr inż. arch. EUGENIUSZ SKRZYPCZAK 244/84/PW	
OL. PROJEKTANT:	mgr inż. arch. KRZYSZTOF SIKORSKI 7131/50/P/2001	
IMI (NAZWISKO - UPRAWNIENIA NR) PODPIS		

PROJEKT JEST CHRONIONY PRAWEM AUTORSKIM - ustawa z dnia 4 lutego 1994  
o prawie autorskim i prawach pokrewnych (Dz.U. z 1994 Nr 24 poz. 83 z późniejszymi zmianami)