


ZARZĄD GEODEZJI I KATASTRU MIEJSKIEGO GEOPOZ
PRZEBUDOWA WRAZ Z GZĘŚCIOWĄ ROZBUDOWĄ BUDYNKU

PRZEKRÓJ C-C. SKALA 1:50.

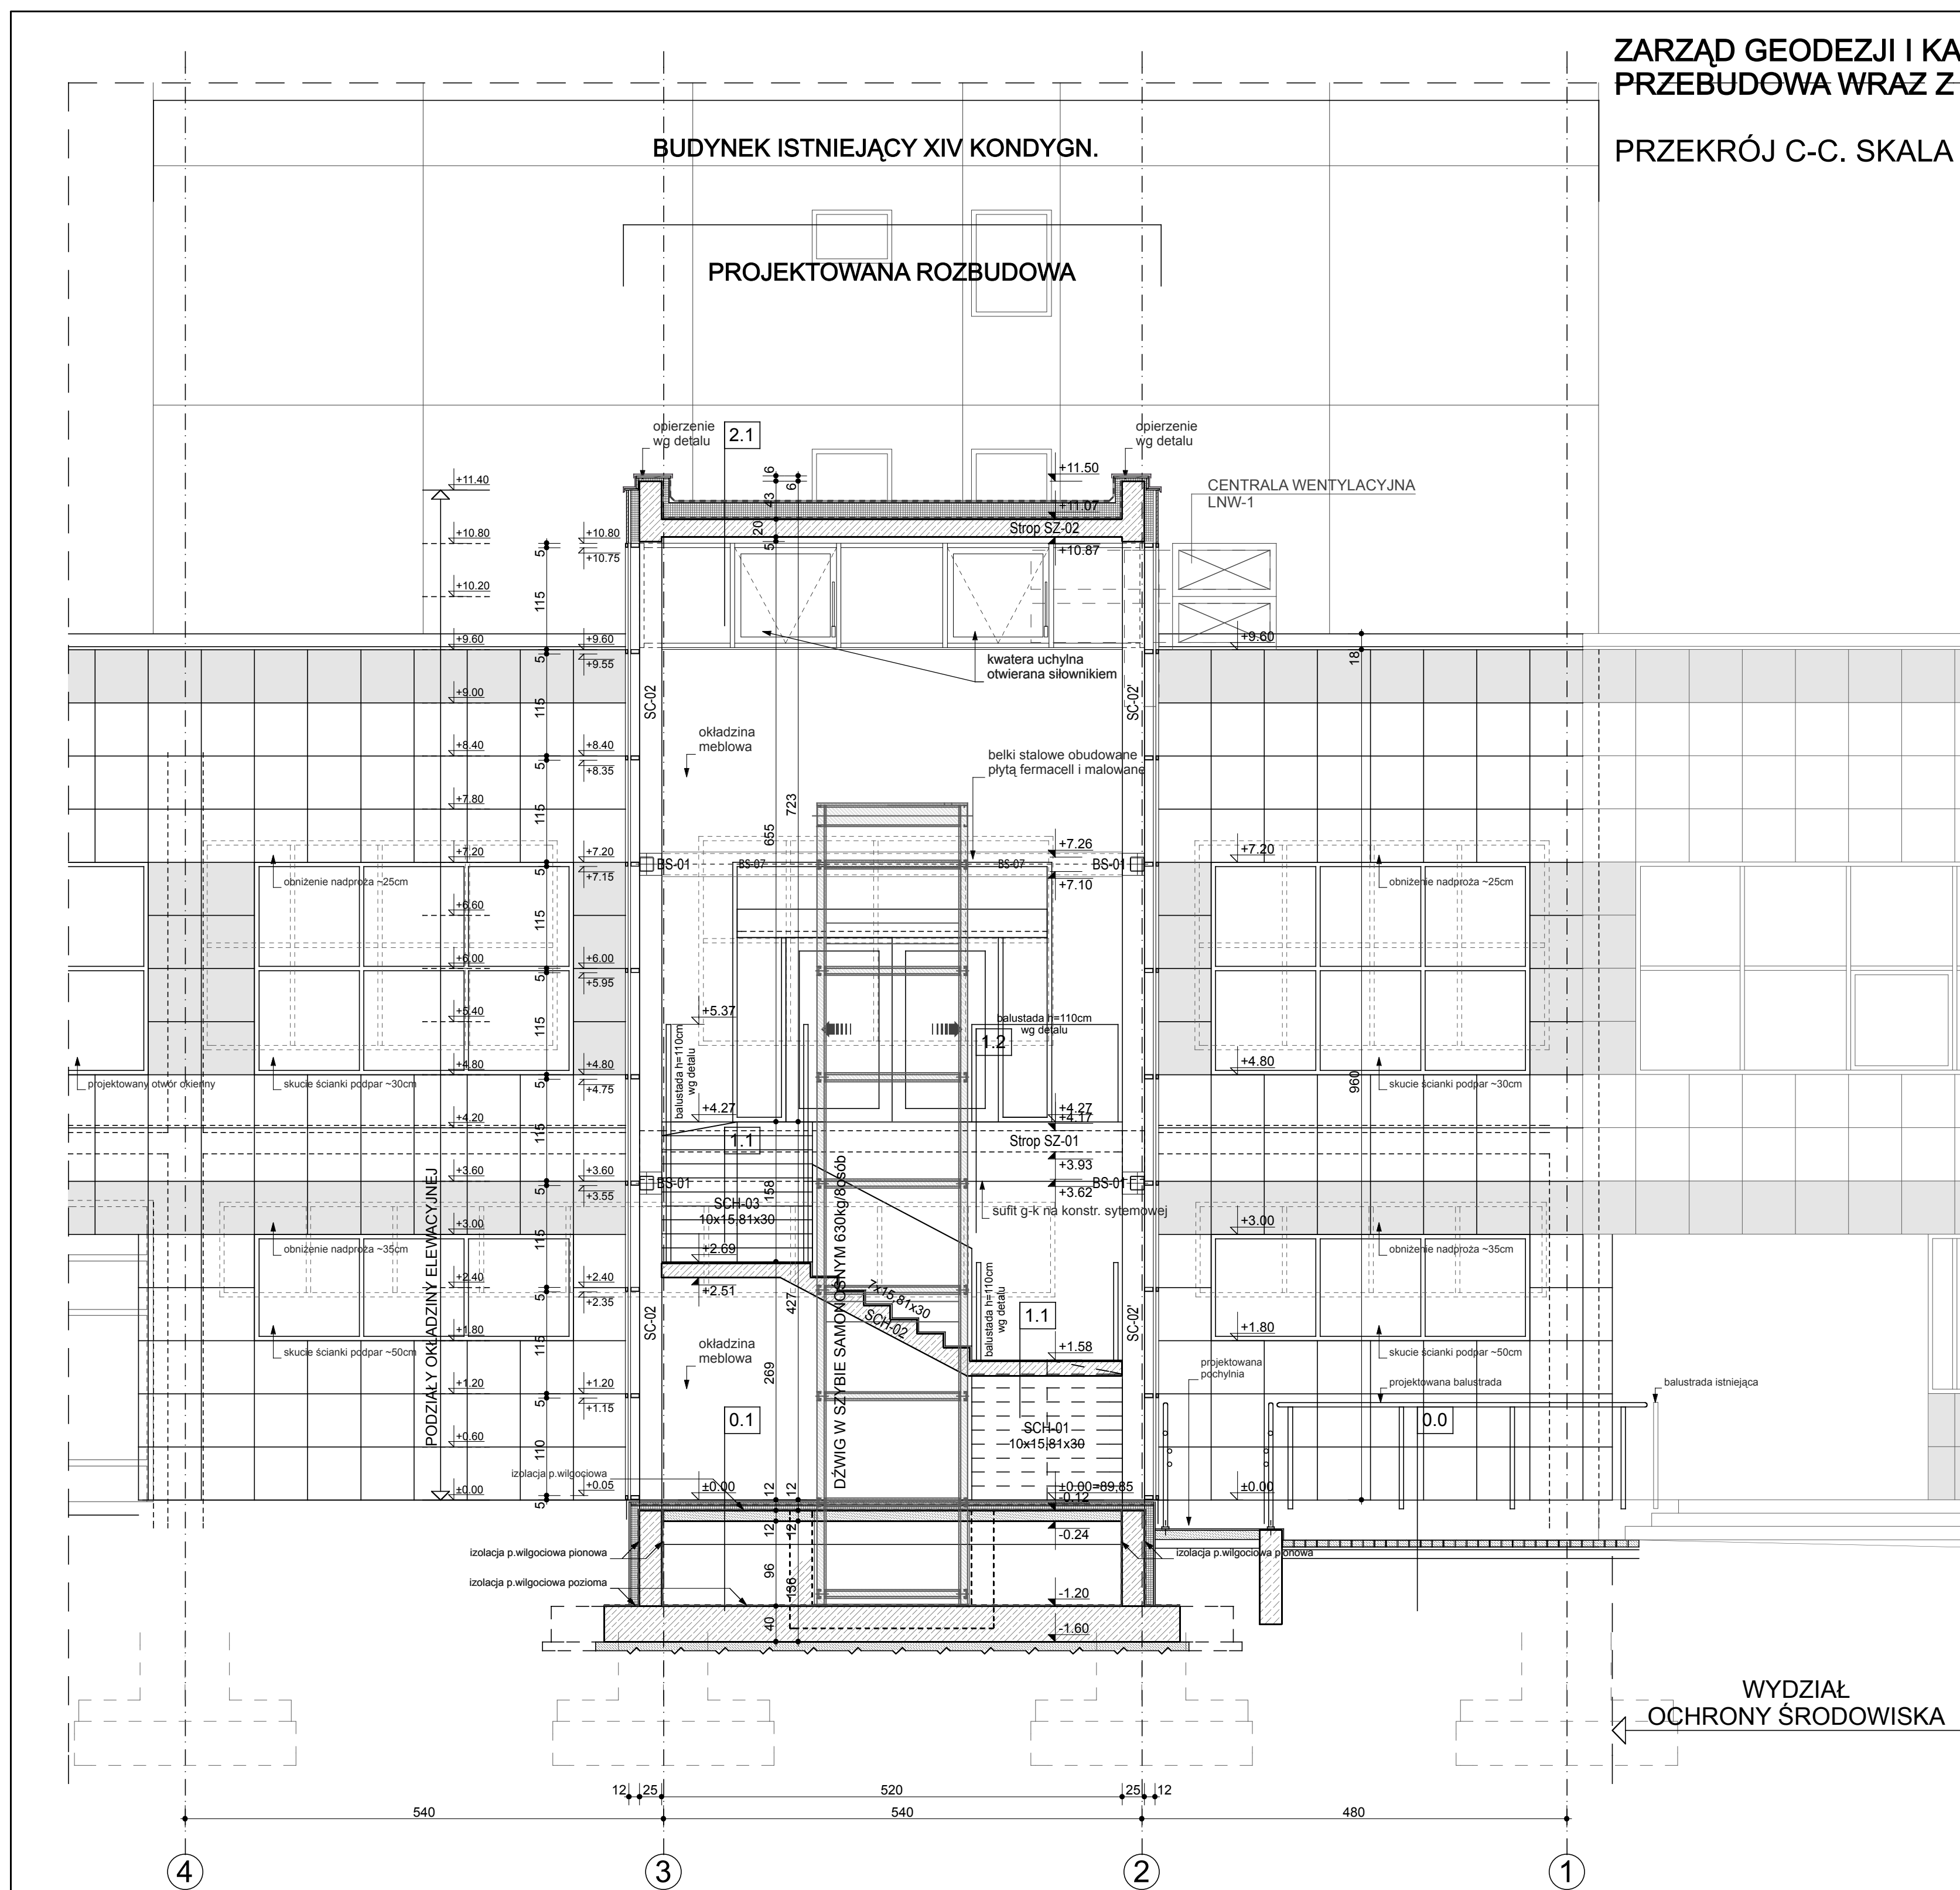

0.0
posadzka istniejąca

0.1
granitogres na kleju 2,0cm
warstwa betonowa zbrojona 4,0cm
folia PE
styropian twardy FS30 6,0cm
folia PE
papa termozgrzewalna 1x 0,5cm
warstwa betonowa 12,0cm
piasek stabilizowany min. 30,0cm
grunt rodzimy

1.1
granitogres na kleju 2,0cm
płyta żelbetowa

1.2
granitogres na kleju 2,0cm
warstwa betonowa zbrojona 4,0cm
folia PE
styropian twardy FS30 4,0cm
płyta żelbetowa
sufit podwieszony g-k

2.1
2x papa termozgrzewalna
styropian klinowy 12*33cm
paroizolacja - folia PE
strop żelbetowy 20,0cm
tynk lub gładź gipsowa

spółka z o.o. 61-623 Poznań, ul. Wilczak 16A
tel./fax 061 820 85 93, e-mail: info@ari.com.pl

PROJEKT WYKONAWCZY	ARCHITEKTURA	ZG-FBZ. 3420-36/08
STADIUM DOKUMENTACJI	BRANŻA	UMOWA NR
INWESTOR: ZAMAWIĄCY:	Zarząd Geodezji i Katastru Miejskiego GEOPOZ ul. Gronowa 20, 61-827 Poznań	
OBIEKT:	PRZEBUDOWA WRAZ Z CZĘŚCIOWĄ ROZBUDOWĄ ISTNIEJĄCEGO BUDYNKU (dobudowa zewnętrznej klatki schodowej z windą) obręb Winiary, ark. 23, dz. nr 5/12, dz. nr 5/11	
TEMAT:	PRZEKRÓJ C-C. SKALA 1:50.	RYS NR: 8 DATA: 12.2008.
PROJEKTOWAŁ:	mgr inż. arch. KRZYSZTOF SIKORSKI 7131/50/P/2001 mgr inż. arch. MONIKA WRÓBLEWSKA	
SPRAWDZIŁ:	dr inż. arch. EUGENIUSZ SKRZYPCZAK 244/84/PW	
GL. PROJEKTANT:	mgr inż. arch. KRZYSZTOF SIKORSKI 7131/50/P/2001	
IMIĘ I NAZWISKO - UPRAWNIENIA NR		
PODPIS		
PROJEKT JEST CHRONIONY PRAWEM AUTORSKIM - ustawa z dnia 4 lutego 1994 o prawie autorskim i prawach pokrewnych (Dz.U. z 1994 Nr 24 poz. 83 z późniejszymi zmianami)		