


GEOPOZ POZNAŃ – SCHEMAT PIONOWY

ISTNIEJĄCA SZAFKA GEMDS

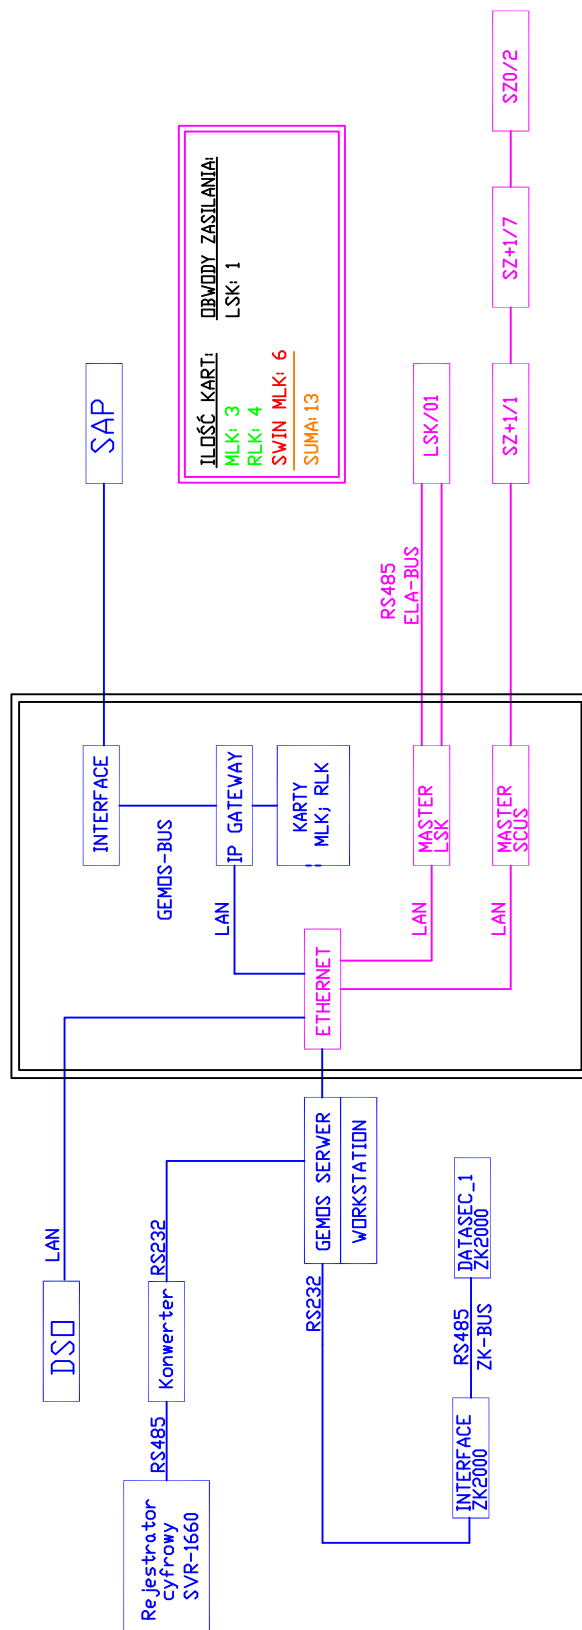

OZNACZENIA:
 ELEMENTY ISTNIEJĄCE
 ELEMENTY PROJEKTOWANE