

PUSZKA POŁĄCZENIOWA

V32 - V0/1

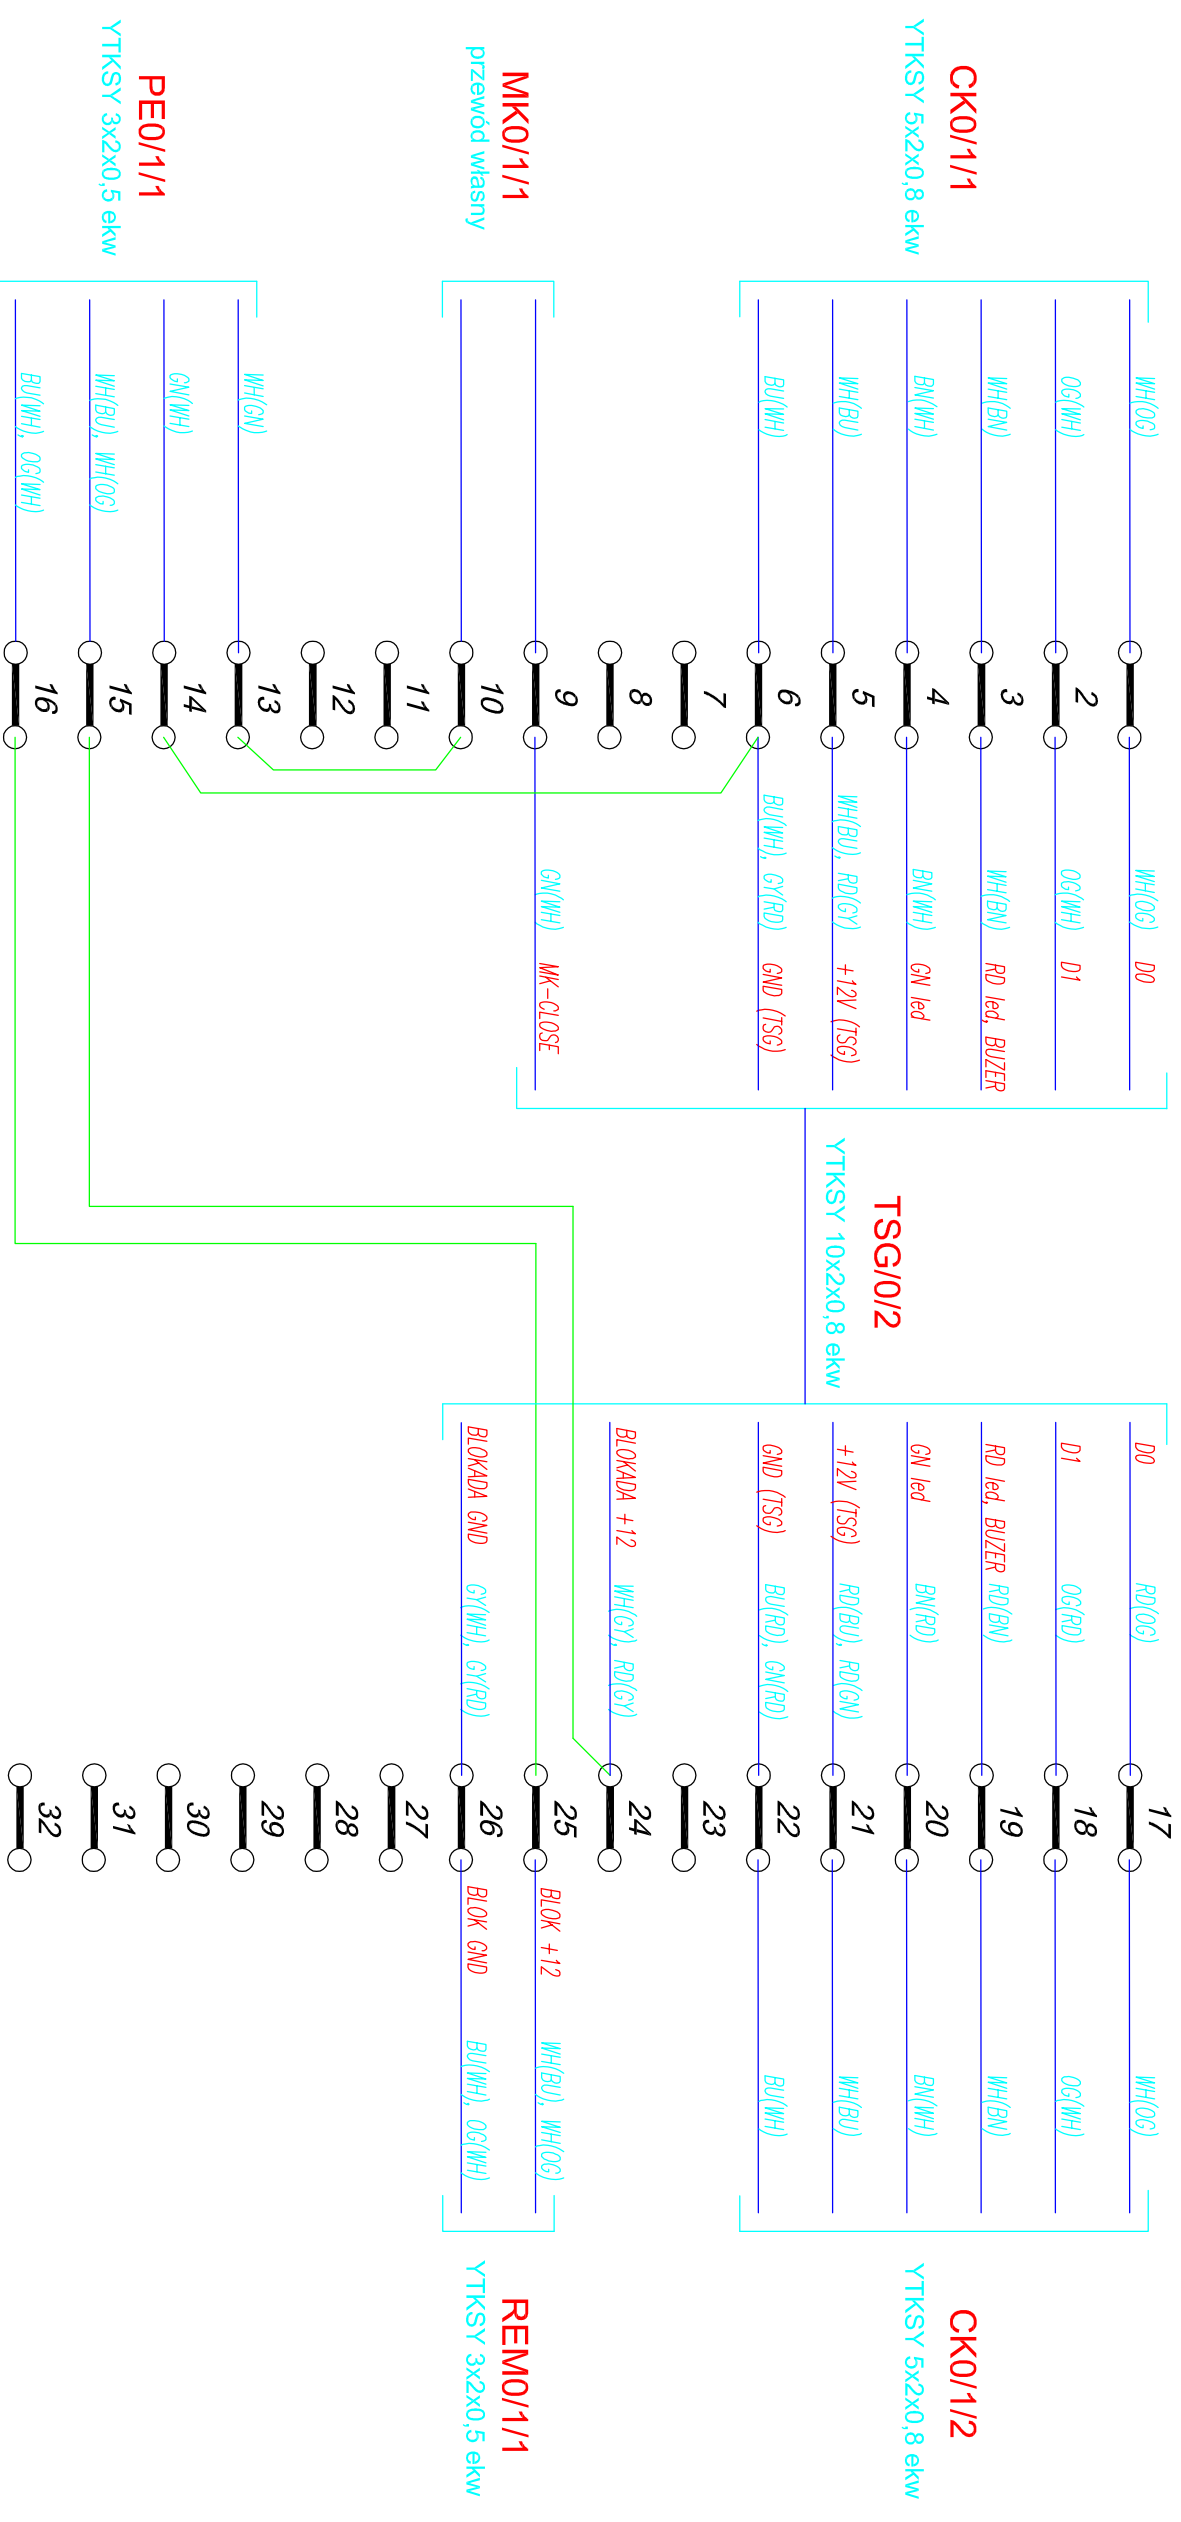



TABELA OZNAWCZENI PRZEWODÓW

KOLOR IZOLACJI	WG. PN-90/E-05029 KOD DWULITEROWY	PELNA NAZWA
BIAŁY	WH	WHITE
BRAZOWY	BN	BROWN
CZARNY	BK	BLACK
CZERWONY	RD	RED
FIOLETOWY	VT	VIOLET
NIEBIESKI	BU	BLUE
POMARAŃCZOWY	OG	ORANGE
ROŻOWY	PK	PINK
SREBRNY	SR	SILVER
SZARY	GY	GREY
TURKUSOWY	TQ	TURQUOISE
ZIEŁONY	GN	GREEN
ZŁOTY	GD	GOLD
ŻÓŁTY	YE	YELLOW

PRZYKŁAD
WH(BU), BU(WH) - PARA BIAŁO-NIEBIESKA



security management solutions

OPRACOWAŁ:
L. Szybiak

SPRAWDZIŁ:
W. Gonet

DATA:
Grudzień 2008

INWESTOR:
Zarząd Geodezji i Katastru Miejskiego GEOPOZ ul. Gronowa 20,
61-827 Poznań

BRANŻA:
ELEKTRYCZNA

FAZA:
PW

TEMAT:
Puszka połączeniowa V32-V0.1

NUMER RYSUNKU:
G/KD-05

REWIZJA:
00