

# PUSZKA POŁĄCZENIOWA

## V32 - V0/2

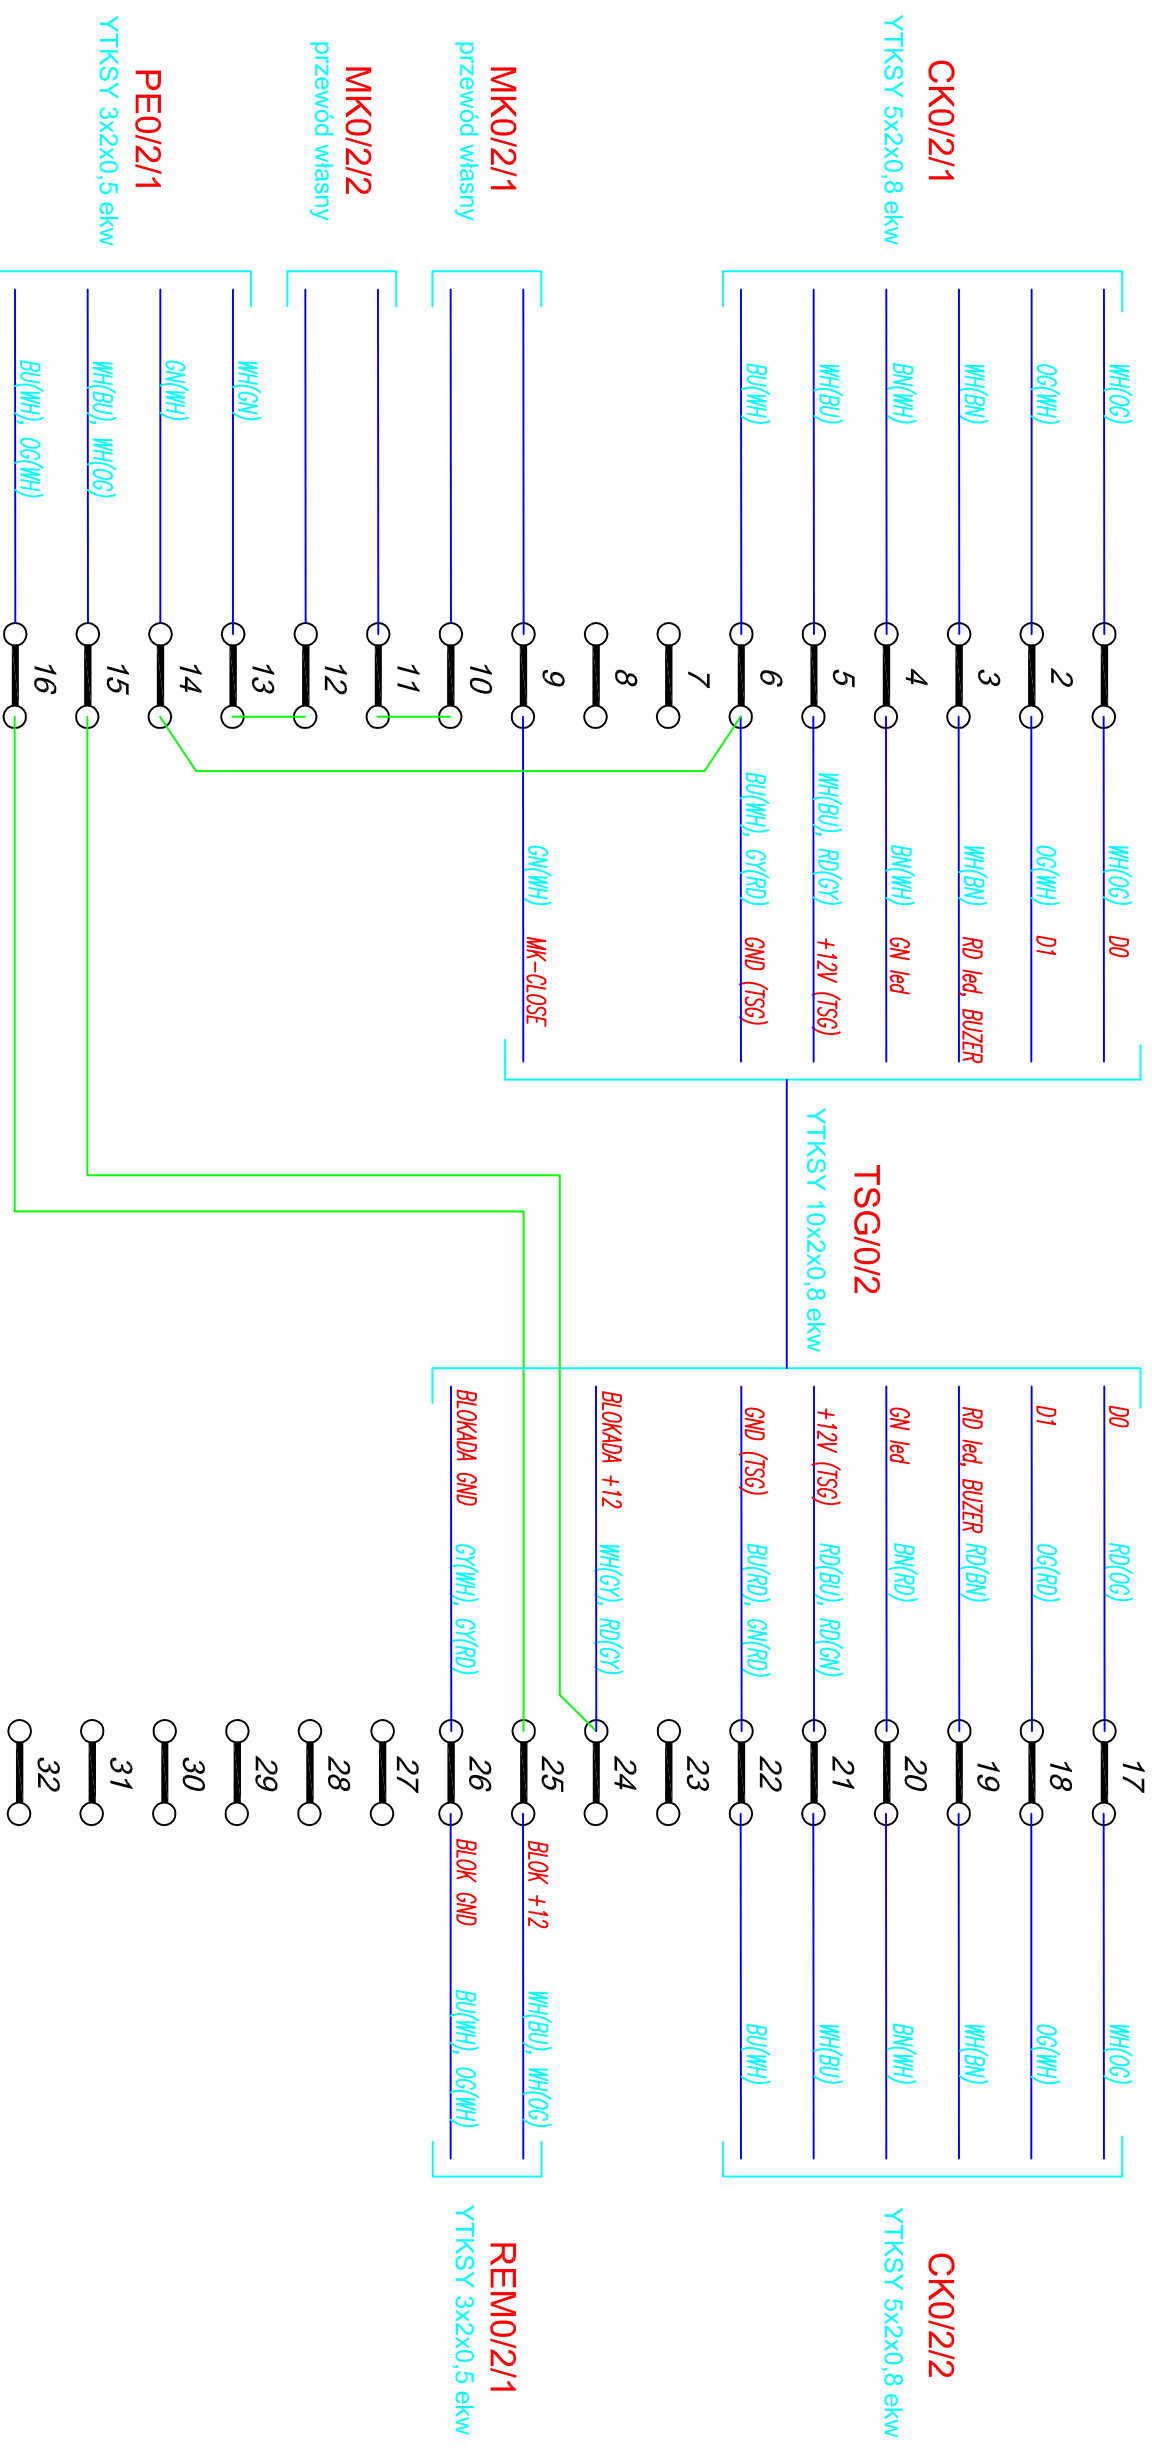



TABELA OZNACZEŃ PRZEWODÓW

KOLOR IZOLACJI	WG. PN-90/E-05029 KOD DWULITEROWY	PEŁNA NAZWA
BIAŁY	WH	WHITE
BRAŹOWY	BN	BROWN
CZARNY	BK	BLACK
CZERWONY	RD	RED
FIOLETOWY	VT	VIOLET
NIEBIESKI	BU	BLUE
POMARAŃCZOWY	OG	ORANGE
ROŻOWY	PK	PINK
SREBRNY	SR	SILVER
SZARY	GY	GREY
TURKUSOWY	TQ	TURQUOISE
ZIELONY	GN	GREEN
ZŁOTY	GD	GOLD
ZŁY	YE	YELLOW

PRZYKŁAD  
WH(BU), BU(WH) - PARA BIAŁO-NIEBIESKA



security management solutions

OPRACOWAŁ:  
L. Szybiak

SPRAWDZIŁ:  
W. Gonet

DATA:  
Grudzień 2008

INWESTOR:  
Zarząd Geodezji i Katastru Miejskiego GEOPOZ ul. Gronowa 20,  
61-427 Poznań

BRANŻA:  
ELEKTRYCZNA

FAZA:  
PW

TEMAT:  
Puszka połączeniowa V32-V0/2

NUMER RYSUNKU:  
G/KD-06

REWIZJA:  
00