Zał. 6b

ROZBUDOWA BUDYNKU ZGiKM GEOPOZ W POZNANIU PRZY UL. GRONOWEJ 20.

KONCEPCJA.

PLAN ZAGOSPODAROWANIA TERENU. SKALA 1:1500.

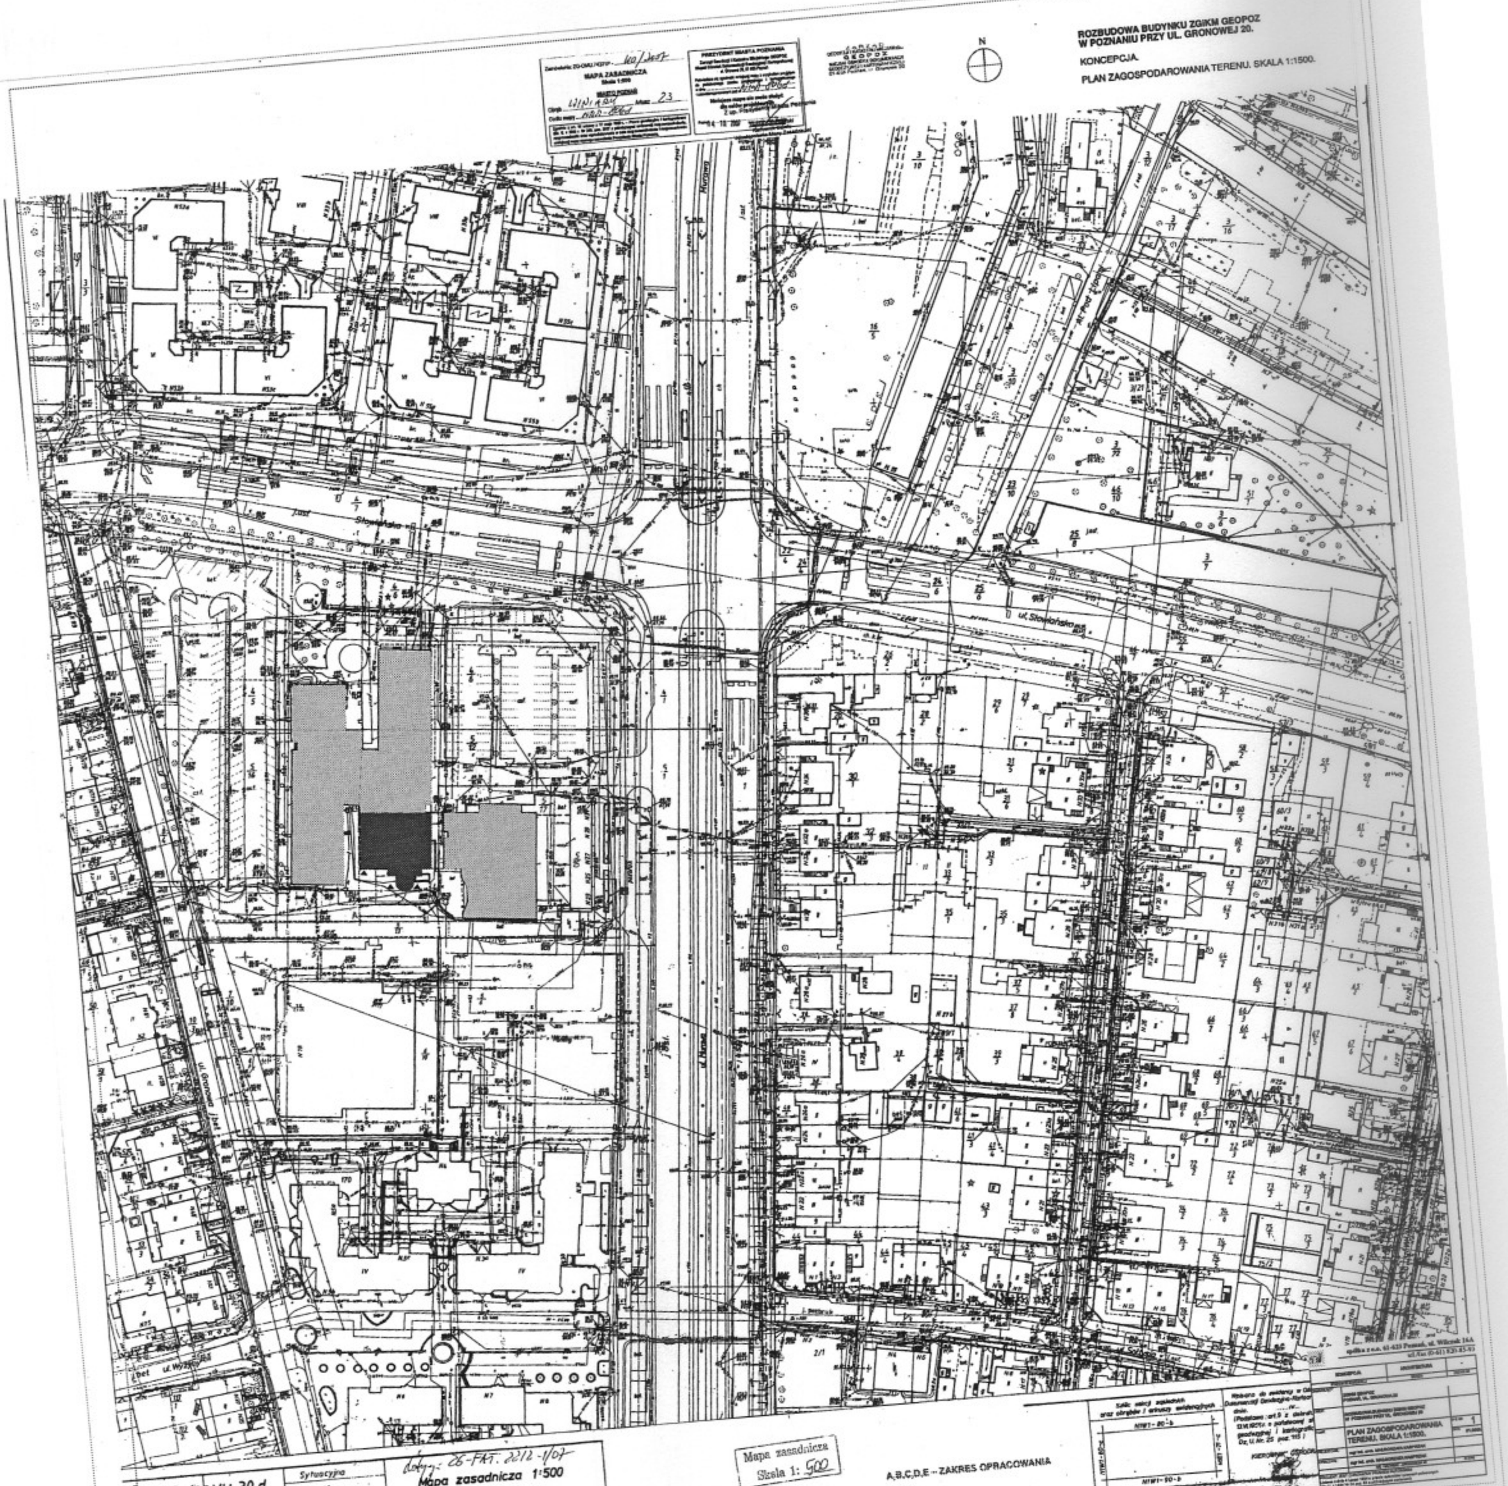
N
MAPA ZASADNICZA
MIASTO POZNAŃ
23
PREZYDENT MIASTA POZNANIA
04.10.2007
GEOPOZ
ul. Słowiańska
Murawa
3/10
Mapa zasadnicza 1:500
Sytuacyjna
Urządzeń podziemnych
Województwo: poznańskie
POZNAŃ
Mapa zasadnicza
Skala 1: 500
A,B,C,D,E – ZAKRES OPRACOWANIA
NIWI-80-b
PLAN ZAGOSPODAROWANIA TERENU. SKALA 1:1500.