ROZBUDOWA BUDYNKU ZGiKM GEOPOZ W POZNANIU PRZY UL. GRONOWEJ 20.

KONCEPCJA.

PLAN ZAGOSPODAROWANIA TERENU. SKALA 1:1500.

Zamówienie: ZG-OMU 74321P - 160/2007

MAPA ZASADNICZA
Skala 1:500

MIASTO POZNAŃ
Obręb: WINIARY Arkusz: 23
Godło mapy: N-34-80-d-d-2

Zgodnie z art. 10 ustawy z 17 maja 1989 r. – Prawo geodezyjne i kartograficzne (Dz. U. z 2005 r. Nr 240, poz. 2027 z późniejszymi zmianami) rozpowszechnianie, rozpowszechnianie oraz reprodukowanie w celu rozpowszechniania i rozpowszechniania niniejszej mapy wymaga zezwolenia Prezydenta Miasta Poznania.

PREZYDENT MIASTA POZNANIA
Zarząd Geodezji i Katastru Miejskiego GEOPOZ
Miejski Ośrodek Dokumentacji Geodezyjnej i Kartograficznej
ul. Gronowa 20, 61-655 Poznań

Poświadcza się zgodność niniejszej mapy z oryginałem przyjętym do państwowego zasobu geodezyjnego i kartograficznego w dniu 17.01.2006 i zaewidencjonowanym pod nr 17.01.2006

Niniejsza mapa nie może służyć dla celów projektowych
Z up. Prezydenta Miasta Poznania
Poznań 04-10-2007
Kierownik Działu Udostępniania Mapy Zasadniczej

ZARZĄD GEODEZJI I KATASTRU MIEJSKIEGO GEOPOZ
MIEJSKI OŚRODEK DOKUMENTACJI GEODEZYJNEJ I KARTOGRAFICZNEJ
61-655 Poznań, ul. Gronowa 20

N

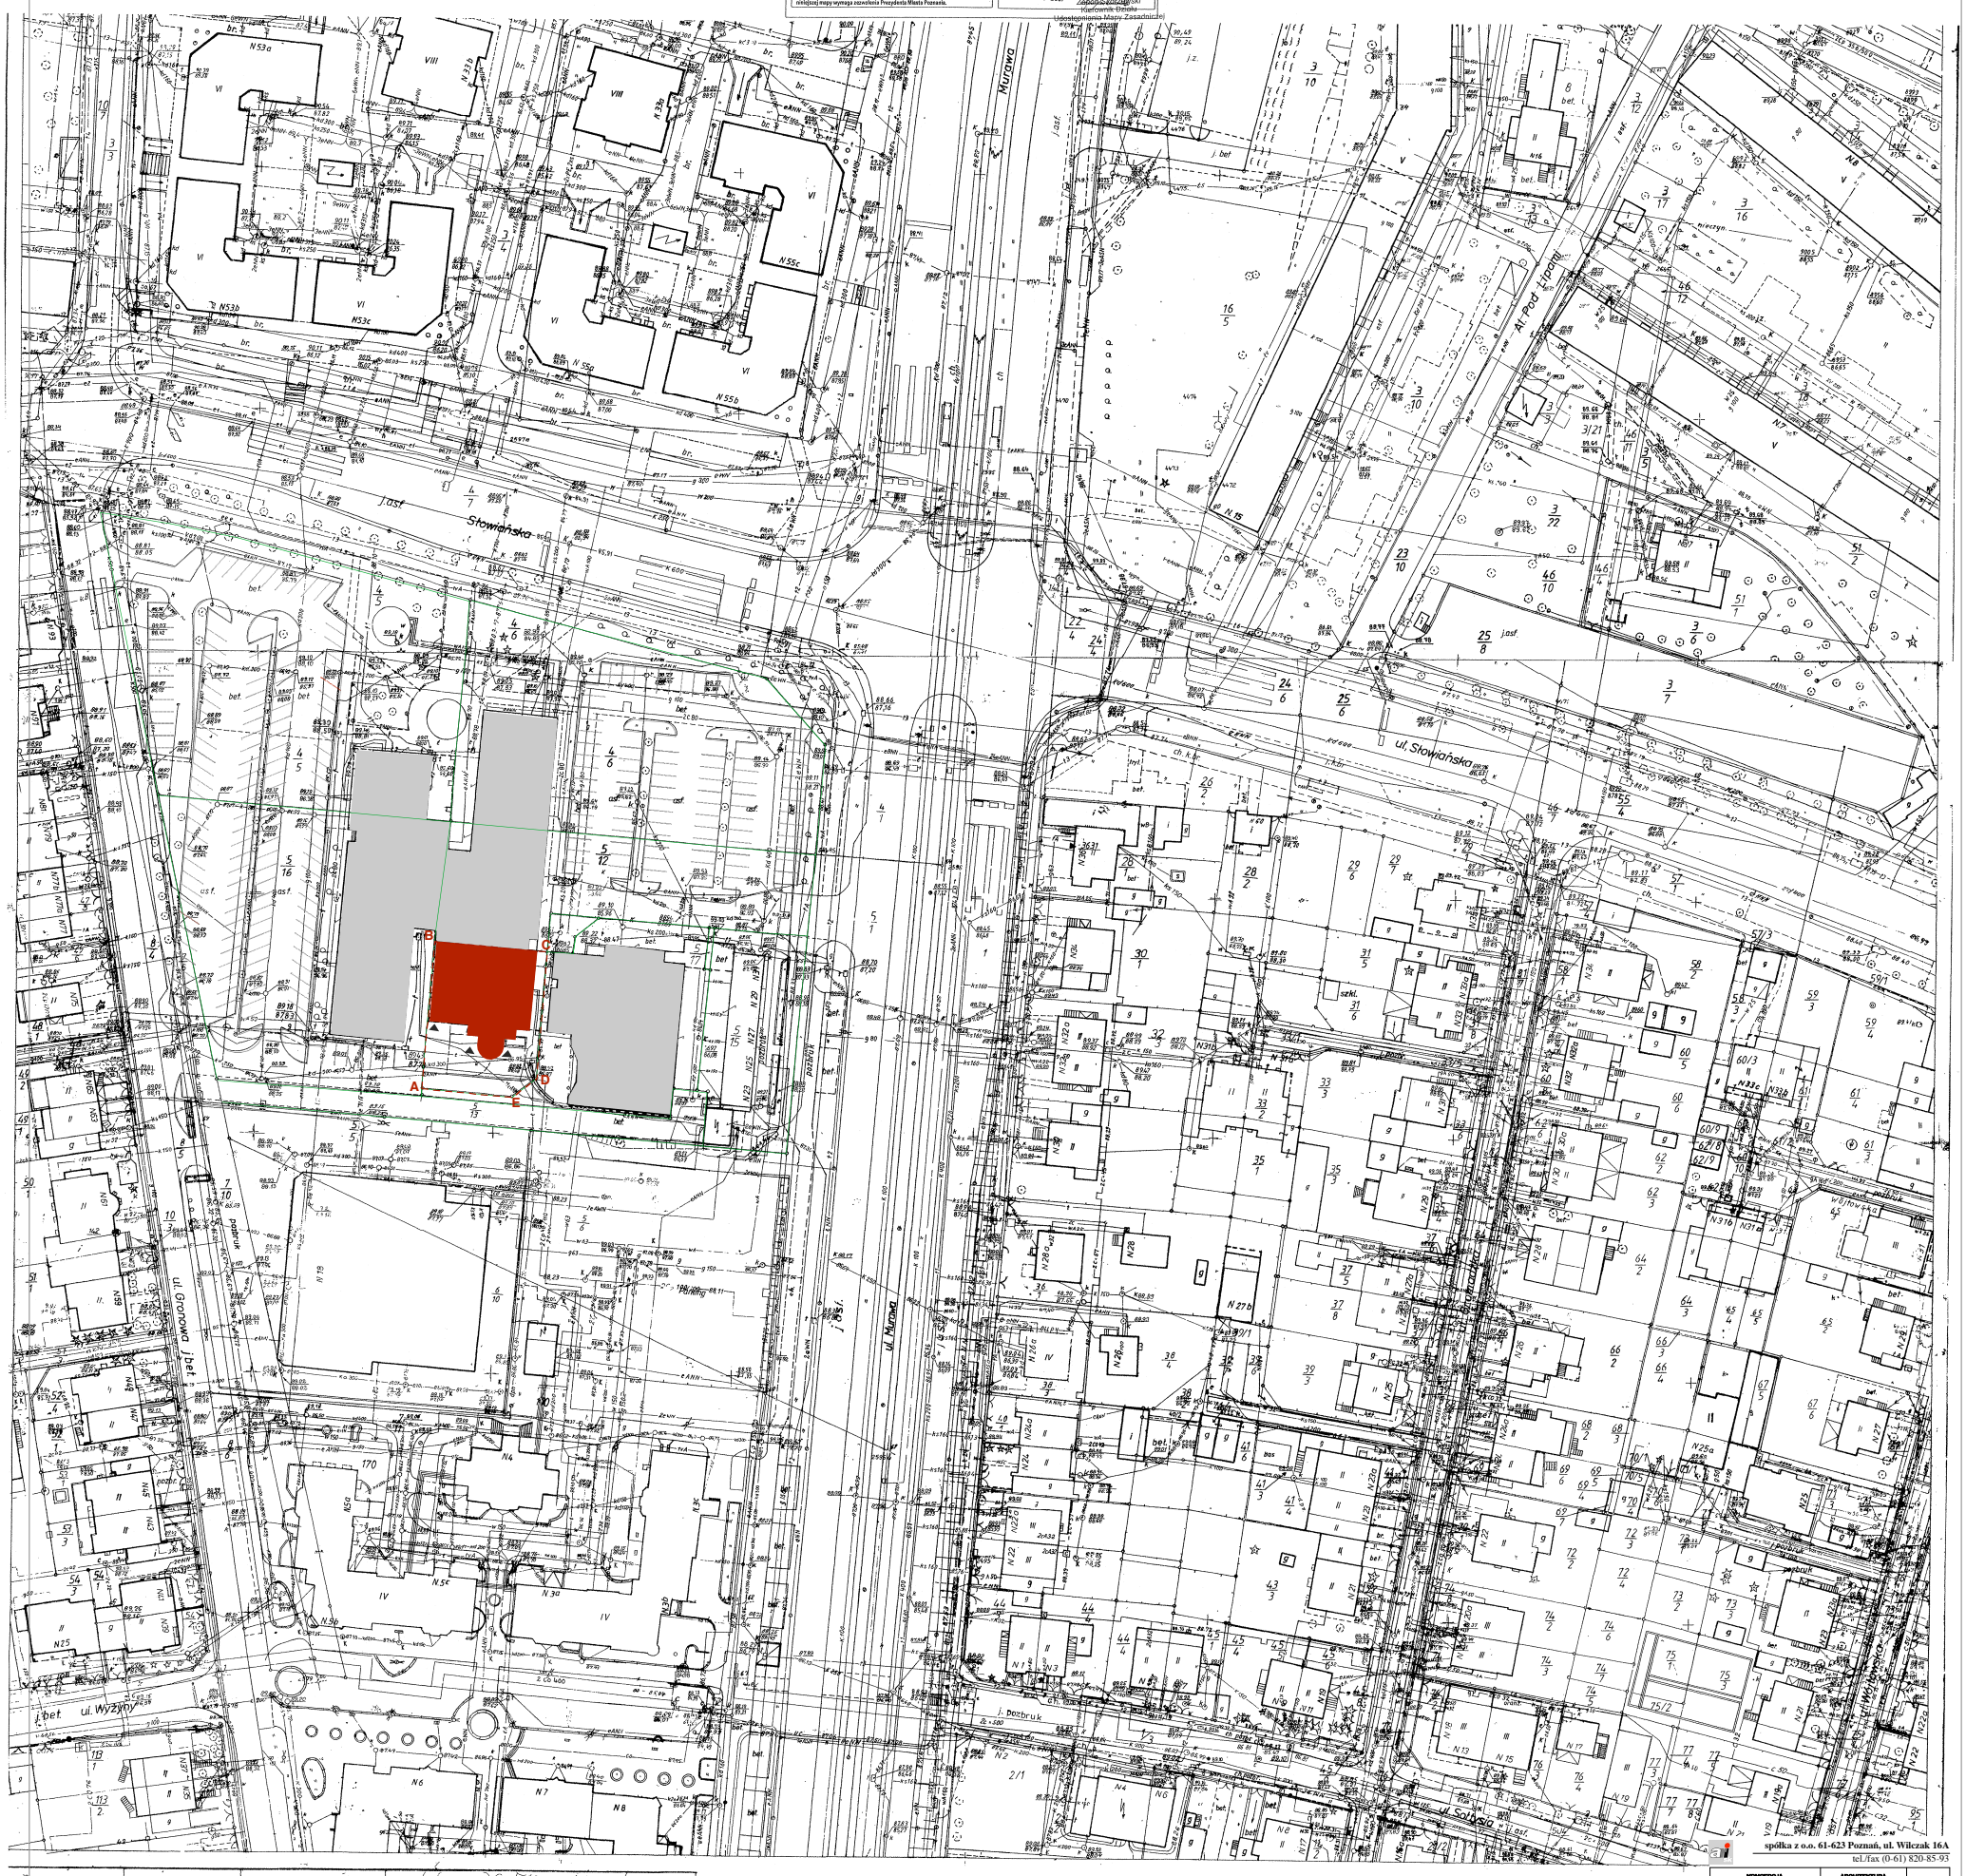

spółka z o.o. 61-623 Poznań, ul. Wilczak 16A
tel./fax (0-61) 820-85-93

N1W1-80-d-d80 VII 30 d

Województwo: poznańskie
POZNAŃ

Sytuacyjna

Urządzeń podziemnych

dotyczy: 26-FAT. 2212-1/07

Mapa zasadnicza 1:500

1. Osnowa pozioma: układ lokalny m. Poznania
2. Mapa: siatka kwadratów i osnowa na koordynatografie
3. Osnowa wysokościowa: poziom odniesienia Amsterdam.

Mapa zasadnicza
Skala 1: 500

A,B,C,D,E – ZAKRES OPRACOWANIA

Szkic sekcji sąsiednich oraz obrębów i arkuszy ewidencyjnych

N1W1-80-b
N1W1-80-c
N1E1-71-c
N1W1-90-b

Odnowiono w 2005

Wpisano do ewidencji w Ośrodku Dokumentacji Geodezyjno-Kartograficznej dnia ..... nr ....
(Podstawa: art.9 z dekretu z 13.VI.1956 r. o państwowej sieci geodezyjnej i kartograficznej Dz. U. Nr. 25 poz. 115)

KIEROWNIK OŚRODKA

KONCEPCJA	ARCHITEKTURA	-
STADIUM DOKUMENTACJI	BRANŻA	UMOWA NR

ZAMAWIAJĄCY	ZGiKM GEOPOZ POZNAŃ, UL. GRONOWA 20
OBIEKT	ROZBUDOWA BUDYNKU ZGiKM GEOPOZ W POZNANIU PRZY UL. GRONOWEJ 20
TEMAT	PLAN ZAGOSPODAROWANIA TERENU. SKALA 1:1500. — RYS. NR 1 — DATA 01.2008
PROJEKTOWAŁ	mgr inż. arch. MAŁGORZATA KAMPRZAK
OPRACOWAŁ	mgr inż. arch. MAŁGORZATA KAMPRZAK
IMIĘ I NAZWISKO - UPRAWNIENIA NR	PODPIS

PROJEKT JEST CHRONIONY PRAWEM AUTORSKIM
(Ustawa z dnia 4 lutego 1994 o prawie autorskim i prawach pokrewnych
(Dz.U. z 1994 Nr 24 poz. 83 z późniejszymi zmianami)